



P R O Y E C T O
M O D U L O D E A U L A S
U B I C A C I O N : A L L E N



LISTADOS DE PLANOS

AULAS COMUNES

- | | | | |
|-----|-----------------------|-----|---------------------------------|
| 01. | IMPLANTACION | 11. | INSTALACION ELECTRICA PLANILLAS |
| 02. | PLANTA BAJA | 12. | INSTALACION CLOACA |
| 03. | PLANTA DE TECHO | 13. | INSTALACION AGUA FRIA /CALIENTE |
| 04. | VISTAS Y CORTES | 14. | INSTALACION GAS |
| 05. | ESTRUCTURA I | 15. | INSTALACION CONTRA INCENDIOS |
| 06. | ESTRUCTURA II | 16. | SEÑALES DEBILES |
| 07. | REPLANTEO FUNDACIONES | 17. | CIELORRASO |
| 08. | REPLANTEO MUROS | 18. | SOLADOS Y REVESTIMIENTOS |
| 09. | CARPINTERIAS | 19. | IMÁGENES |
| 10. | INSTALACION ELECTRICA | 20. | IMAGENES |



P R O Y E C T O
M O D U L O D E A U L A S
U B I C A C I O N : A L L E N

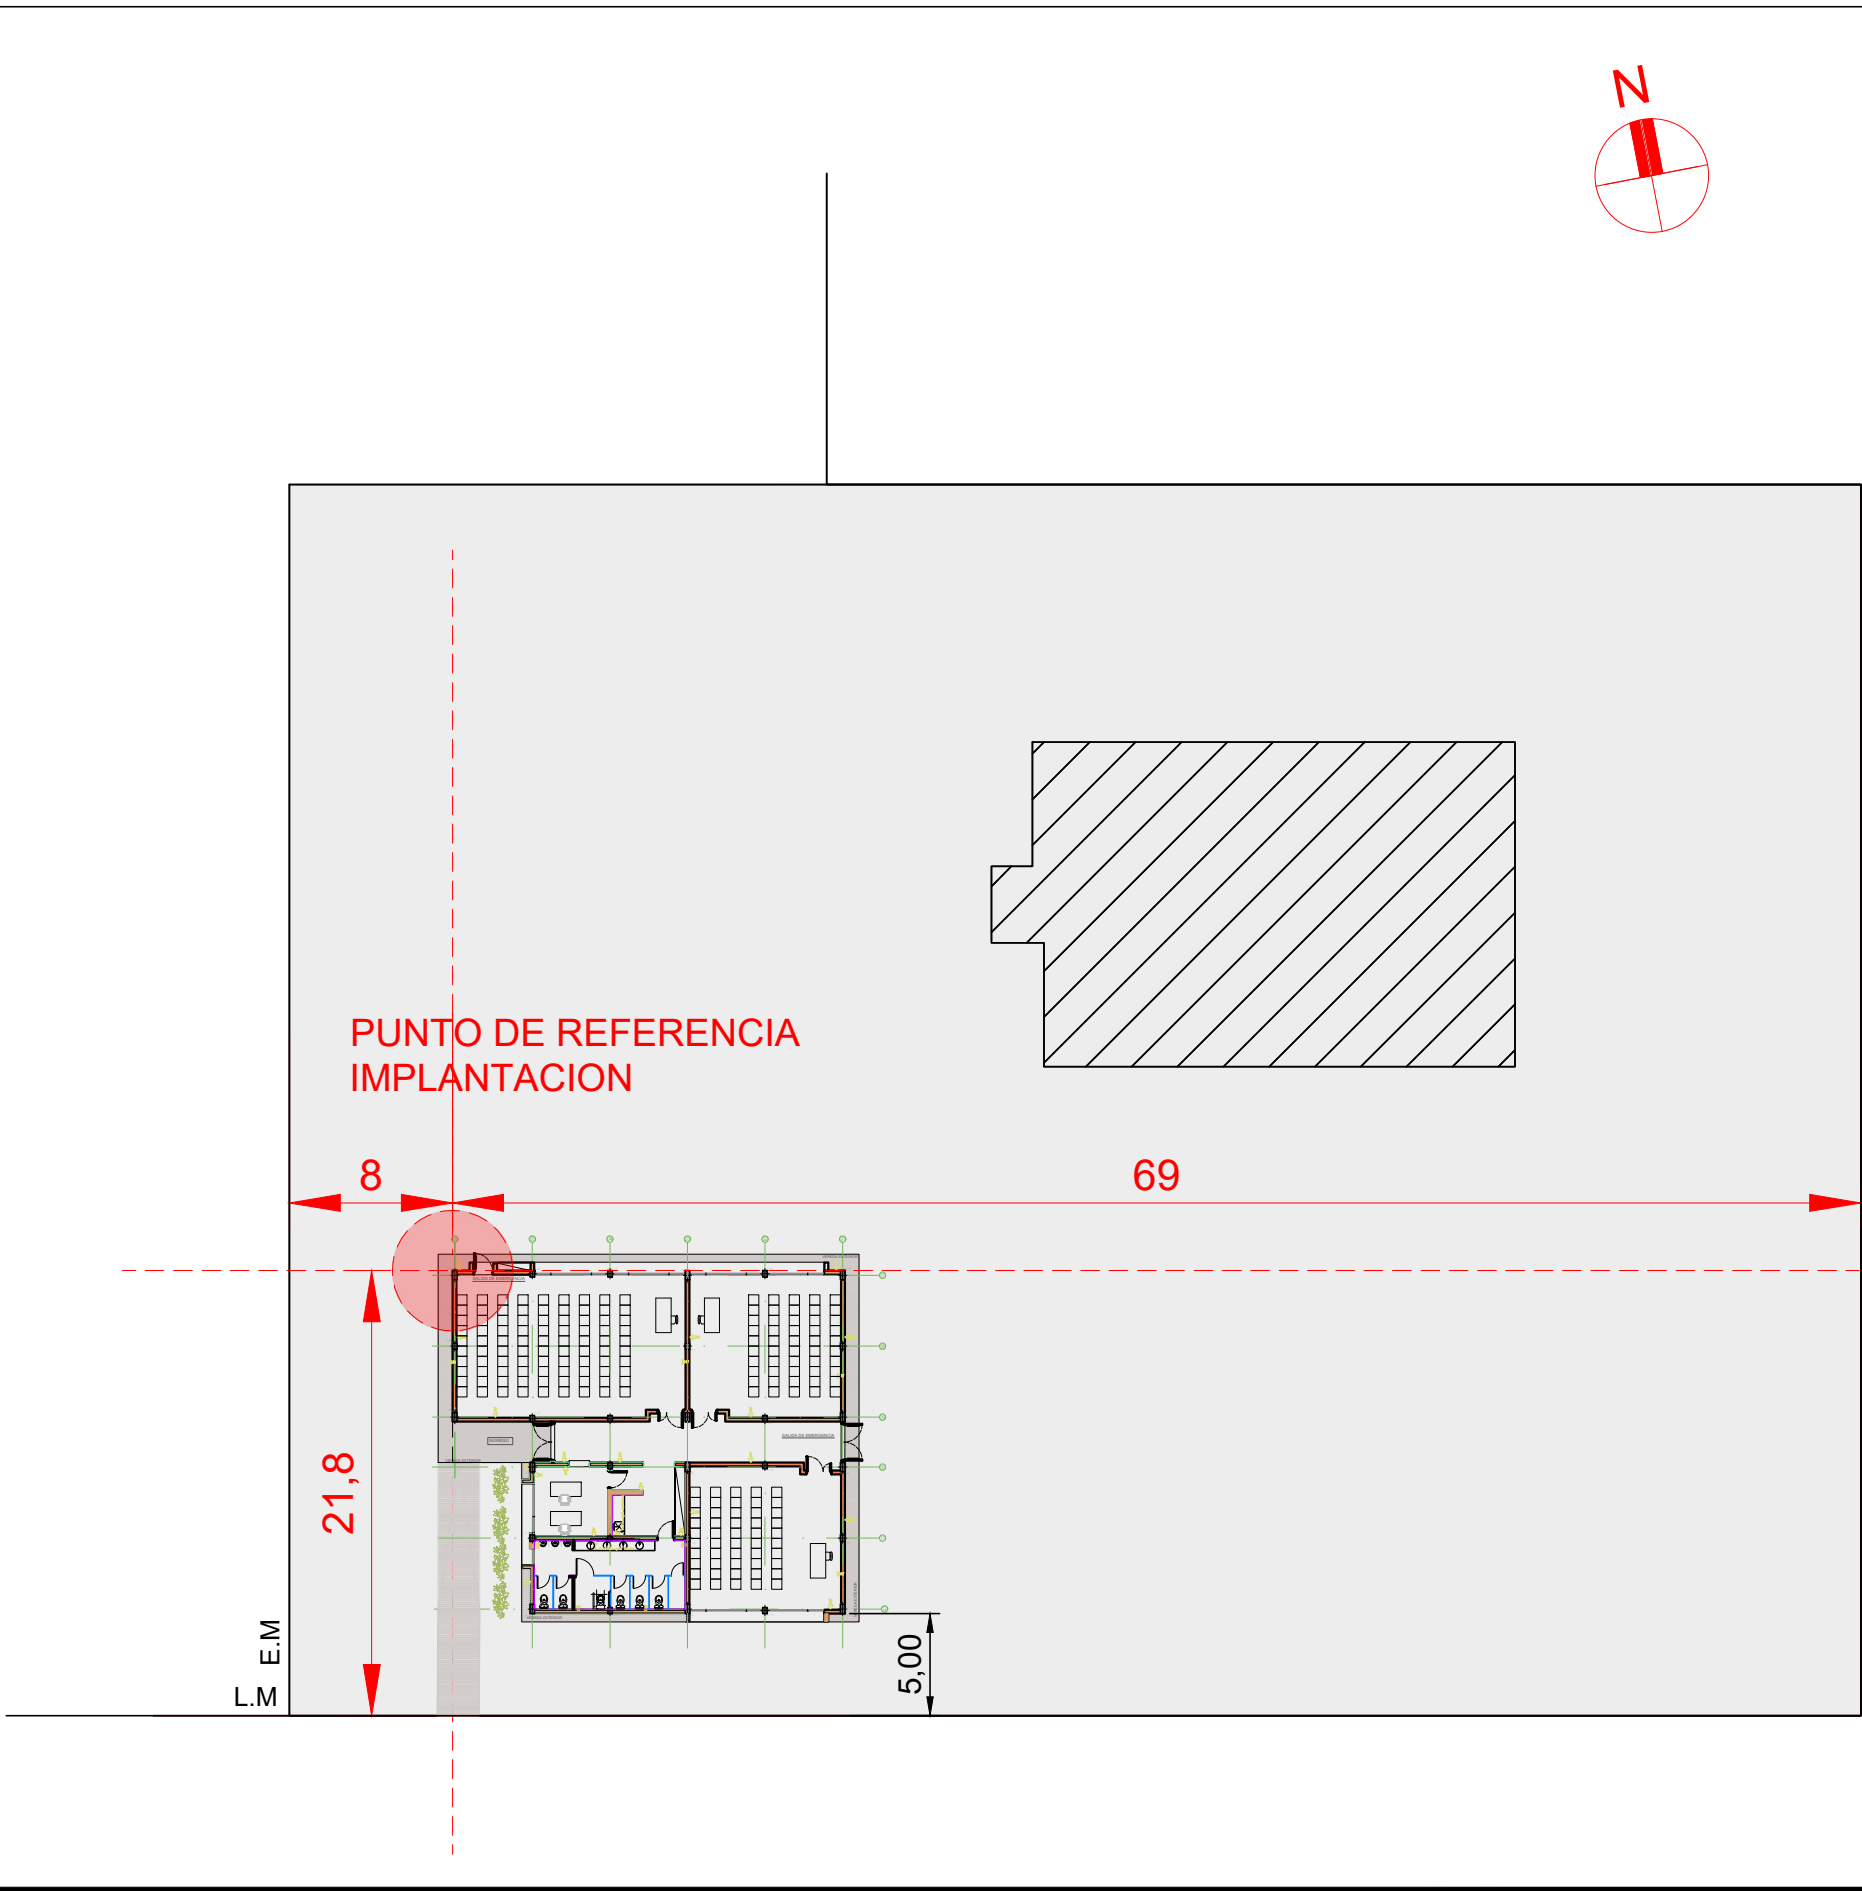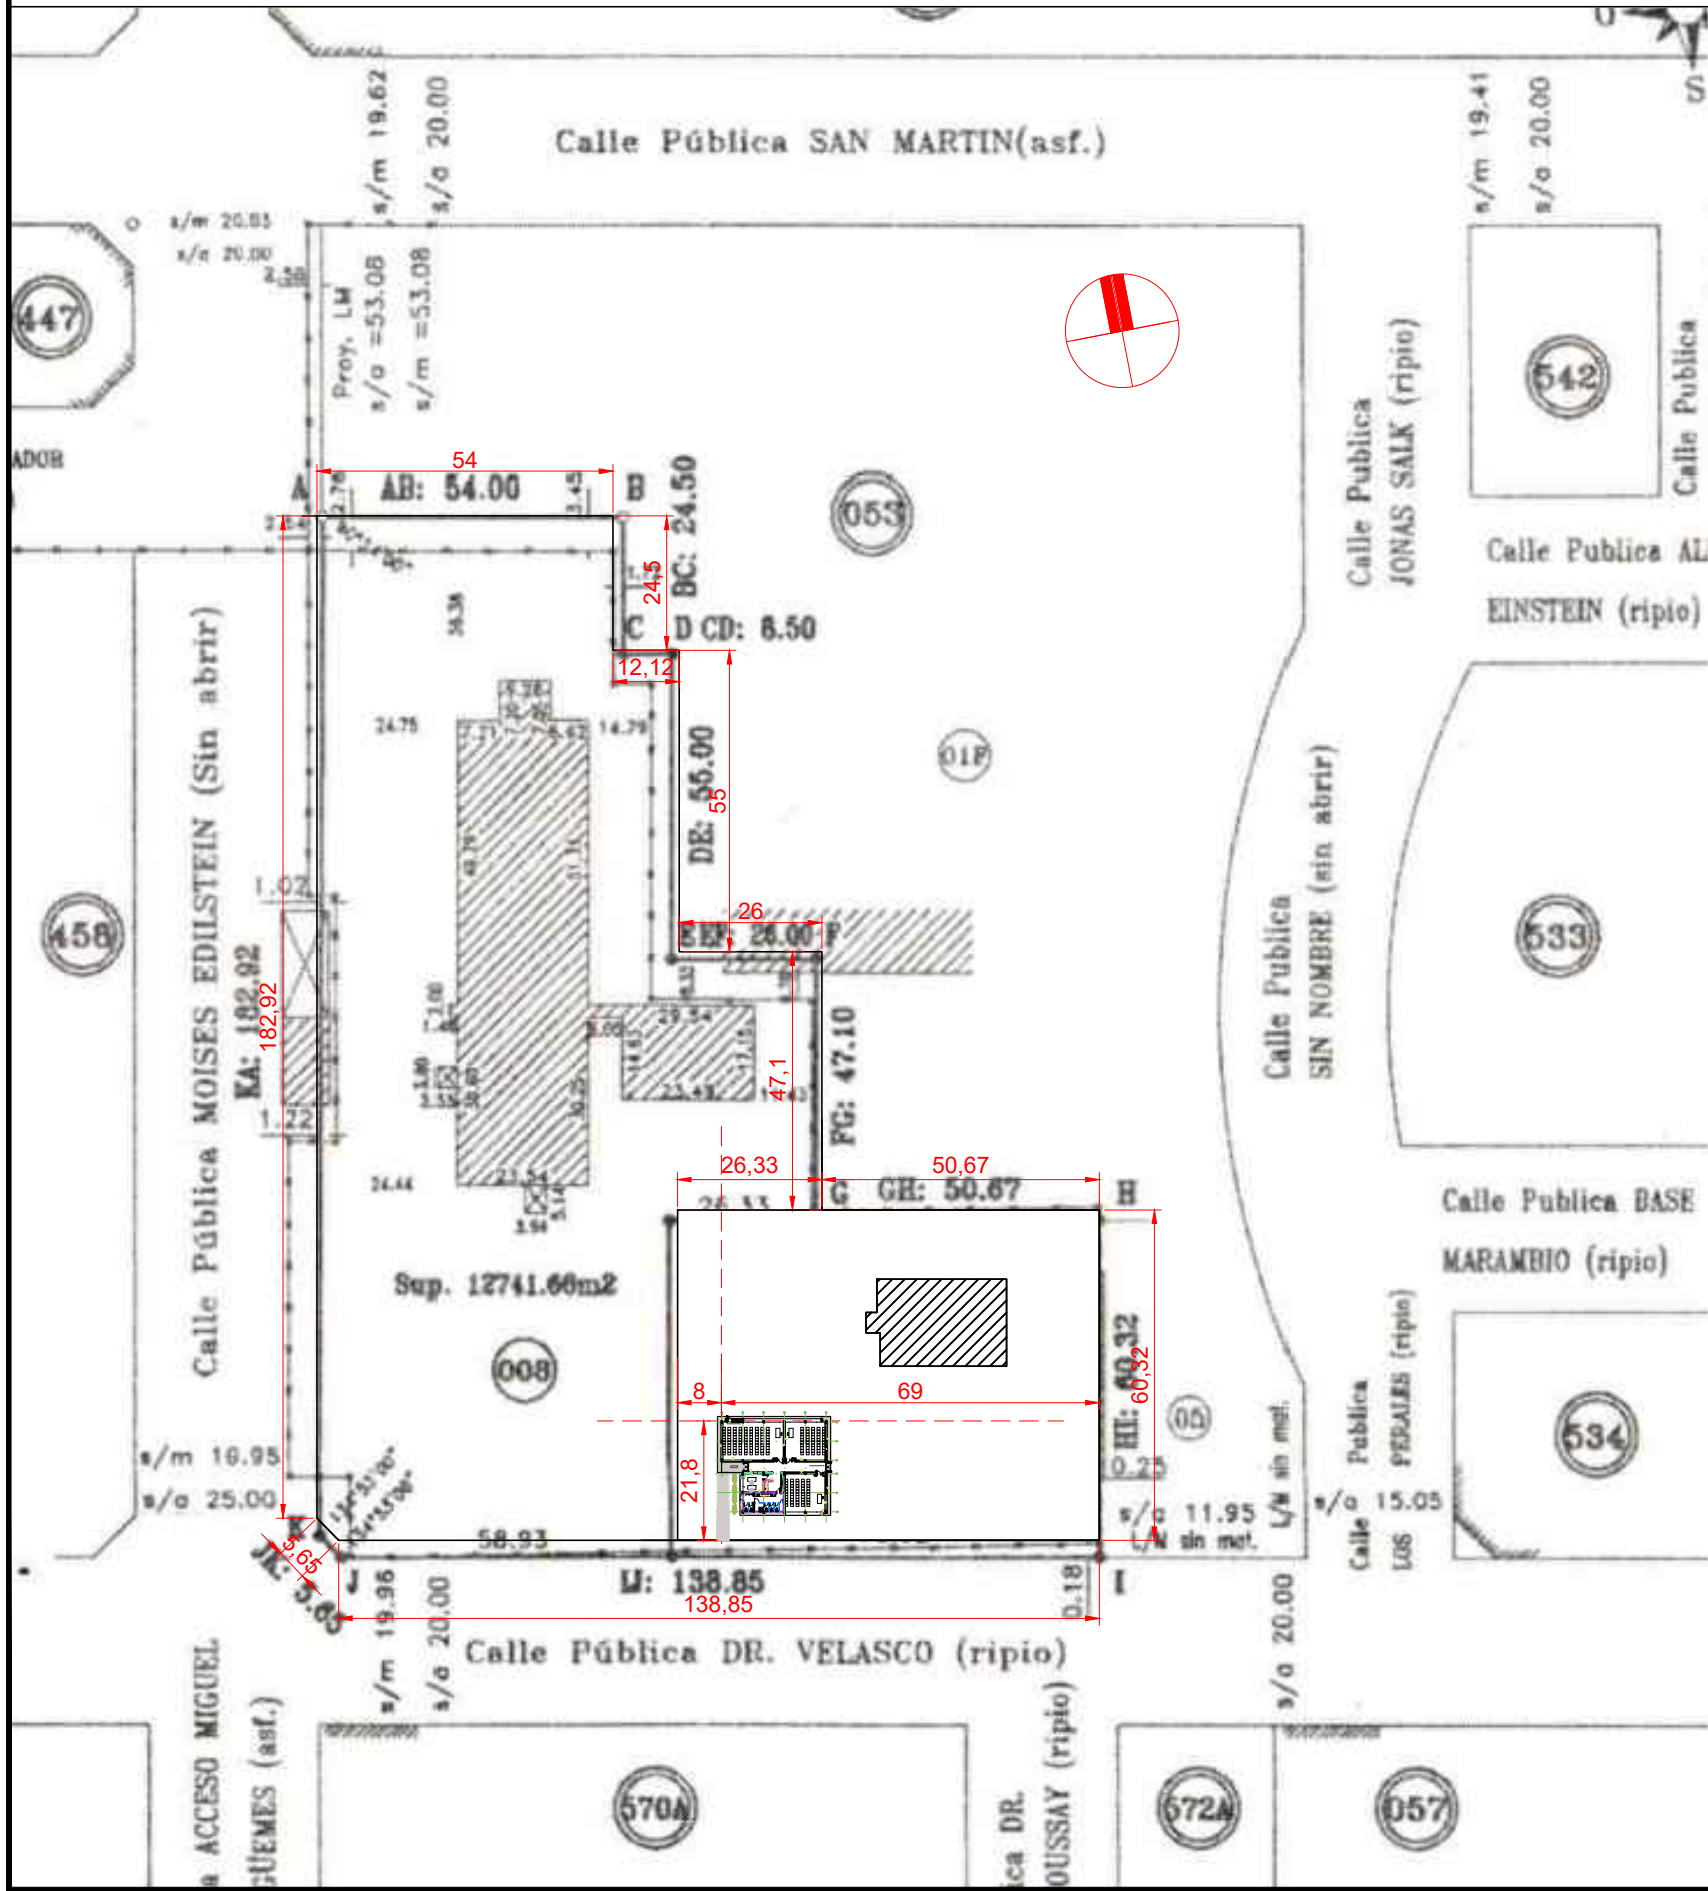

OBRA
MODULO DE AULAS

LOCALIZACIÓN
ALLEN

NOMBRE PLANO
IMPLANTACION

PLANO N°
AR-01-01

ESCALA

FECHA
09/2025


PROYECTISTAS
Arq. Lauretti Barbara
Arq. Castillo Luis

MODIFICACIONES

FECHA OBSERVACIONES

FECHA OBSERVACIONES

FECHA OBSERVACIONES

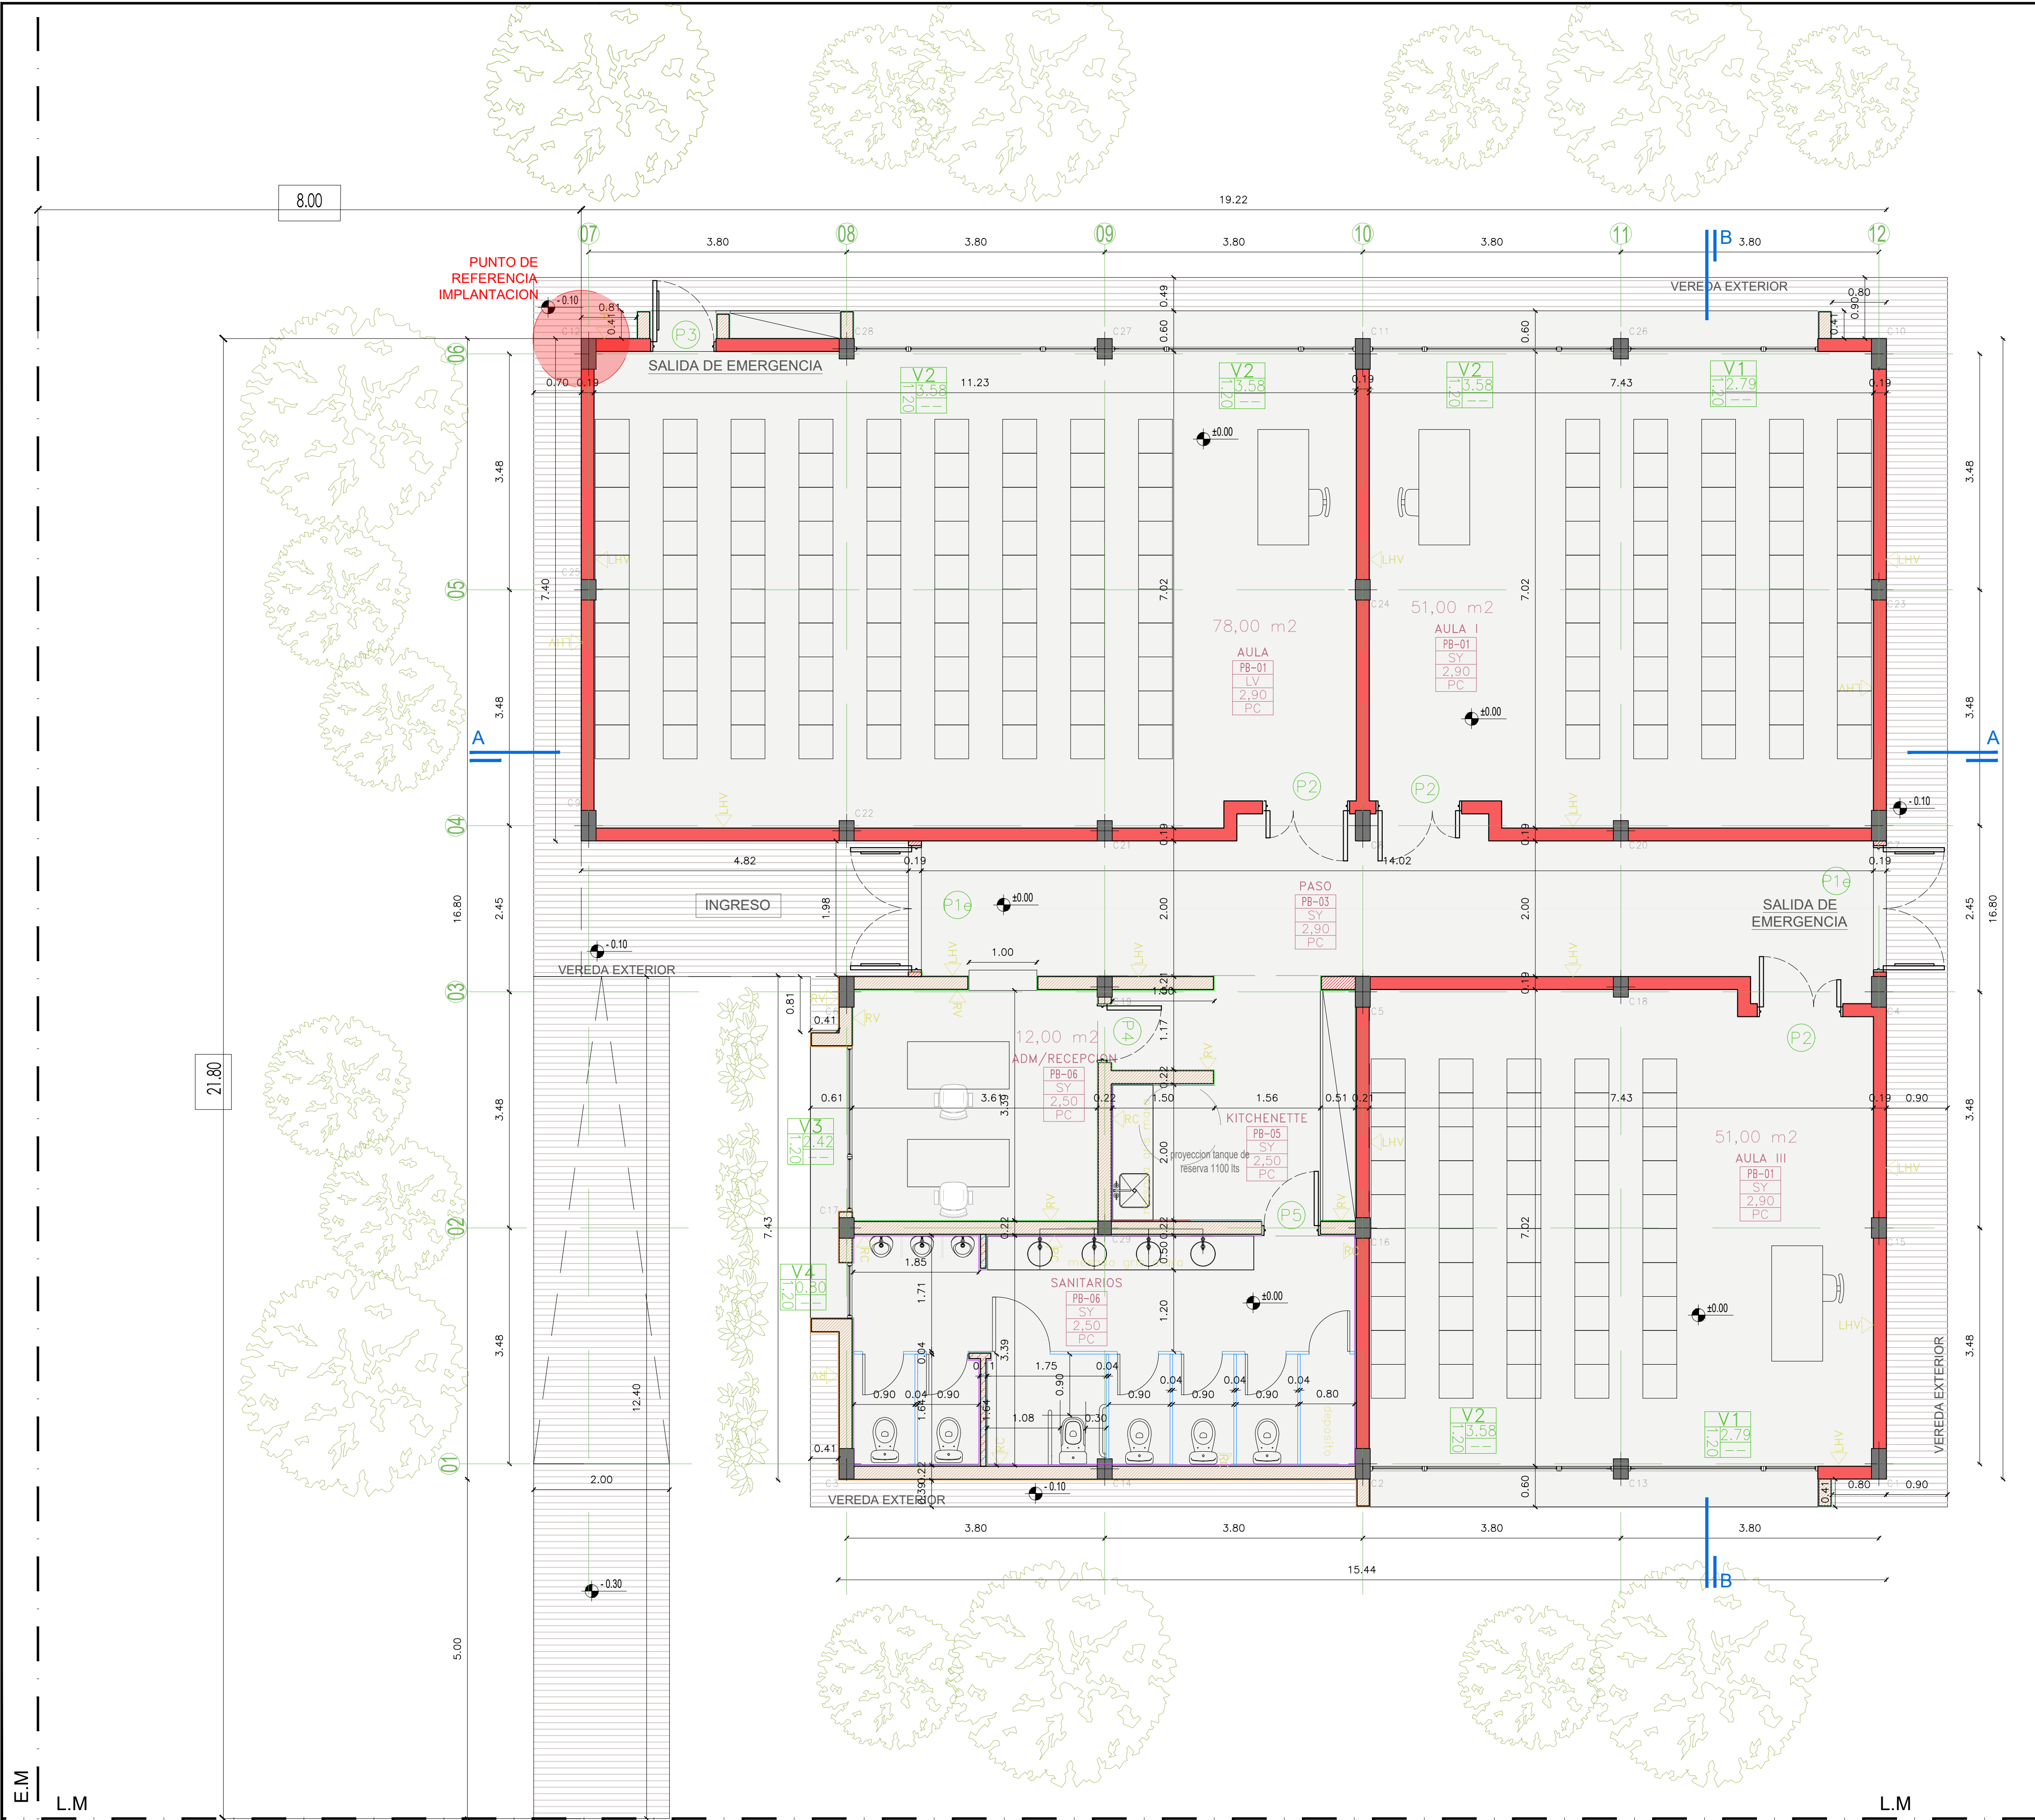

TIPO DE MUROS Y TABIQUES	
	MURO BLOQUES DE HORMIGON 19x19x33
	MURO LADRILLO HUECO 18x18x33
	MURO LADRILLO HUECO 8x18x33
	TABIQUE DIVISORIO DE MDF

SIMBOLOS	
	Denominación de la carpintería
	Alto del vano
	Altura del antepecho con respecto al NPT del local
	Ancho del vano
	Nombre del local
	Planta y numero
	Terminación de cielorraso
	Altura del local
	Terminación de Pisos
	Terminación de muros y tabiques

TERMINACION DE MUROS ,TABIQUES, PISOS Y CIELORRASOS	
RB	TERMINACION BLOQUE DE HORMIGON A LA VISTA
RGP	REVOQUE GRUESO + REVESTIMIENTO PLASTICO (PREVIAMENTE 0,40 MTS DE CAPA AISLADORA VERTICAL CON ADITIVO HIDROFUGO " CERESITA")
RGC	REV GRUESO INT + REVESTIMIENTO CERAMICO
RFP	REV GRUESO INT+ FINO A LA CAL + PINTURA
PC	PISO PORCELANATO
PH	PISO TERMINACION HORMIGON PEINADO
SY	CIELORRASO SUSPENDIDO MODULAR
SS	SIN CIELORRASO (LOSA SHAP A LA VISTA)

NOTAS:
-TODAS LAS MEDIDAS ESTAN TOMADAS A MURO TERMINADO.
-EL CONTRATISTA DEBERA CUMPLIR CON EL 100% DE LAS NORMATIVAS VIGENTES.
- LAS INSTALACIONES SE PLANTEAN A NIVEL DE PROPUUESTA.
- LAS INSTALACIONES SERAN CALCULADAS Y VERIFICADAS POR UN PROFESIONAL MATRICULADO.
- VERIFICAR LOS NIVELES DEL TERRENO.
-SE DEBERA VERIFICAR EL CALCULO ESTRUCTURAL Y LOS PLANOS, PREVIO A LA EJECUCION DE LA OBRA.
- SE DEBERA ESTUDIAR LOS NIVELES DEL TERRENO ,ANTES DE REALIZAR MOVIMIENTO DE SUELO.
- PREVEER CAÑERO PARA PASES DE INSTALACIONES POR CONTRAPISO

OBRA
MODULO DE AULAS

LOCALIZACIÓN
ALLEN

NOMBRE PLANO
PLANTA BAJA

PLANO N°
AR-02-01

ESCALA
1/50

FECHA
09/2025

PROYECTISTAS
Arq. Lauretti Barbara
Arq. Castillo Luis


MODIFICACIONES

FECHA OBSERVACIONES

FECHA OBSERVACIONES

FECHA OBSERVACIONES

PLANTA BAJA

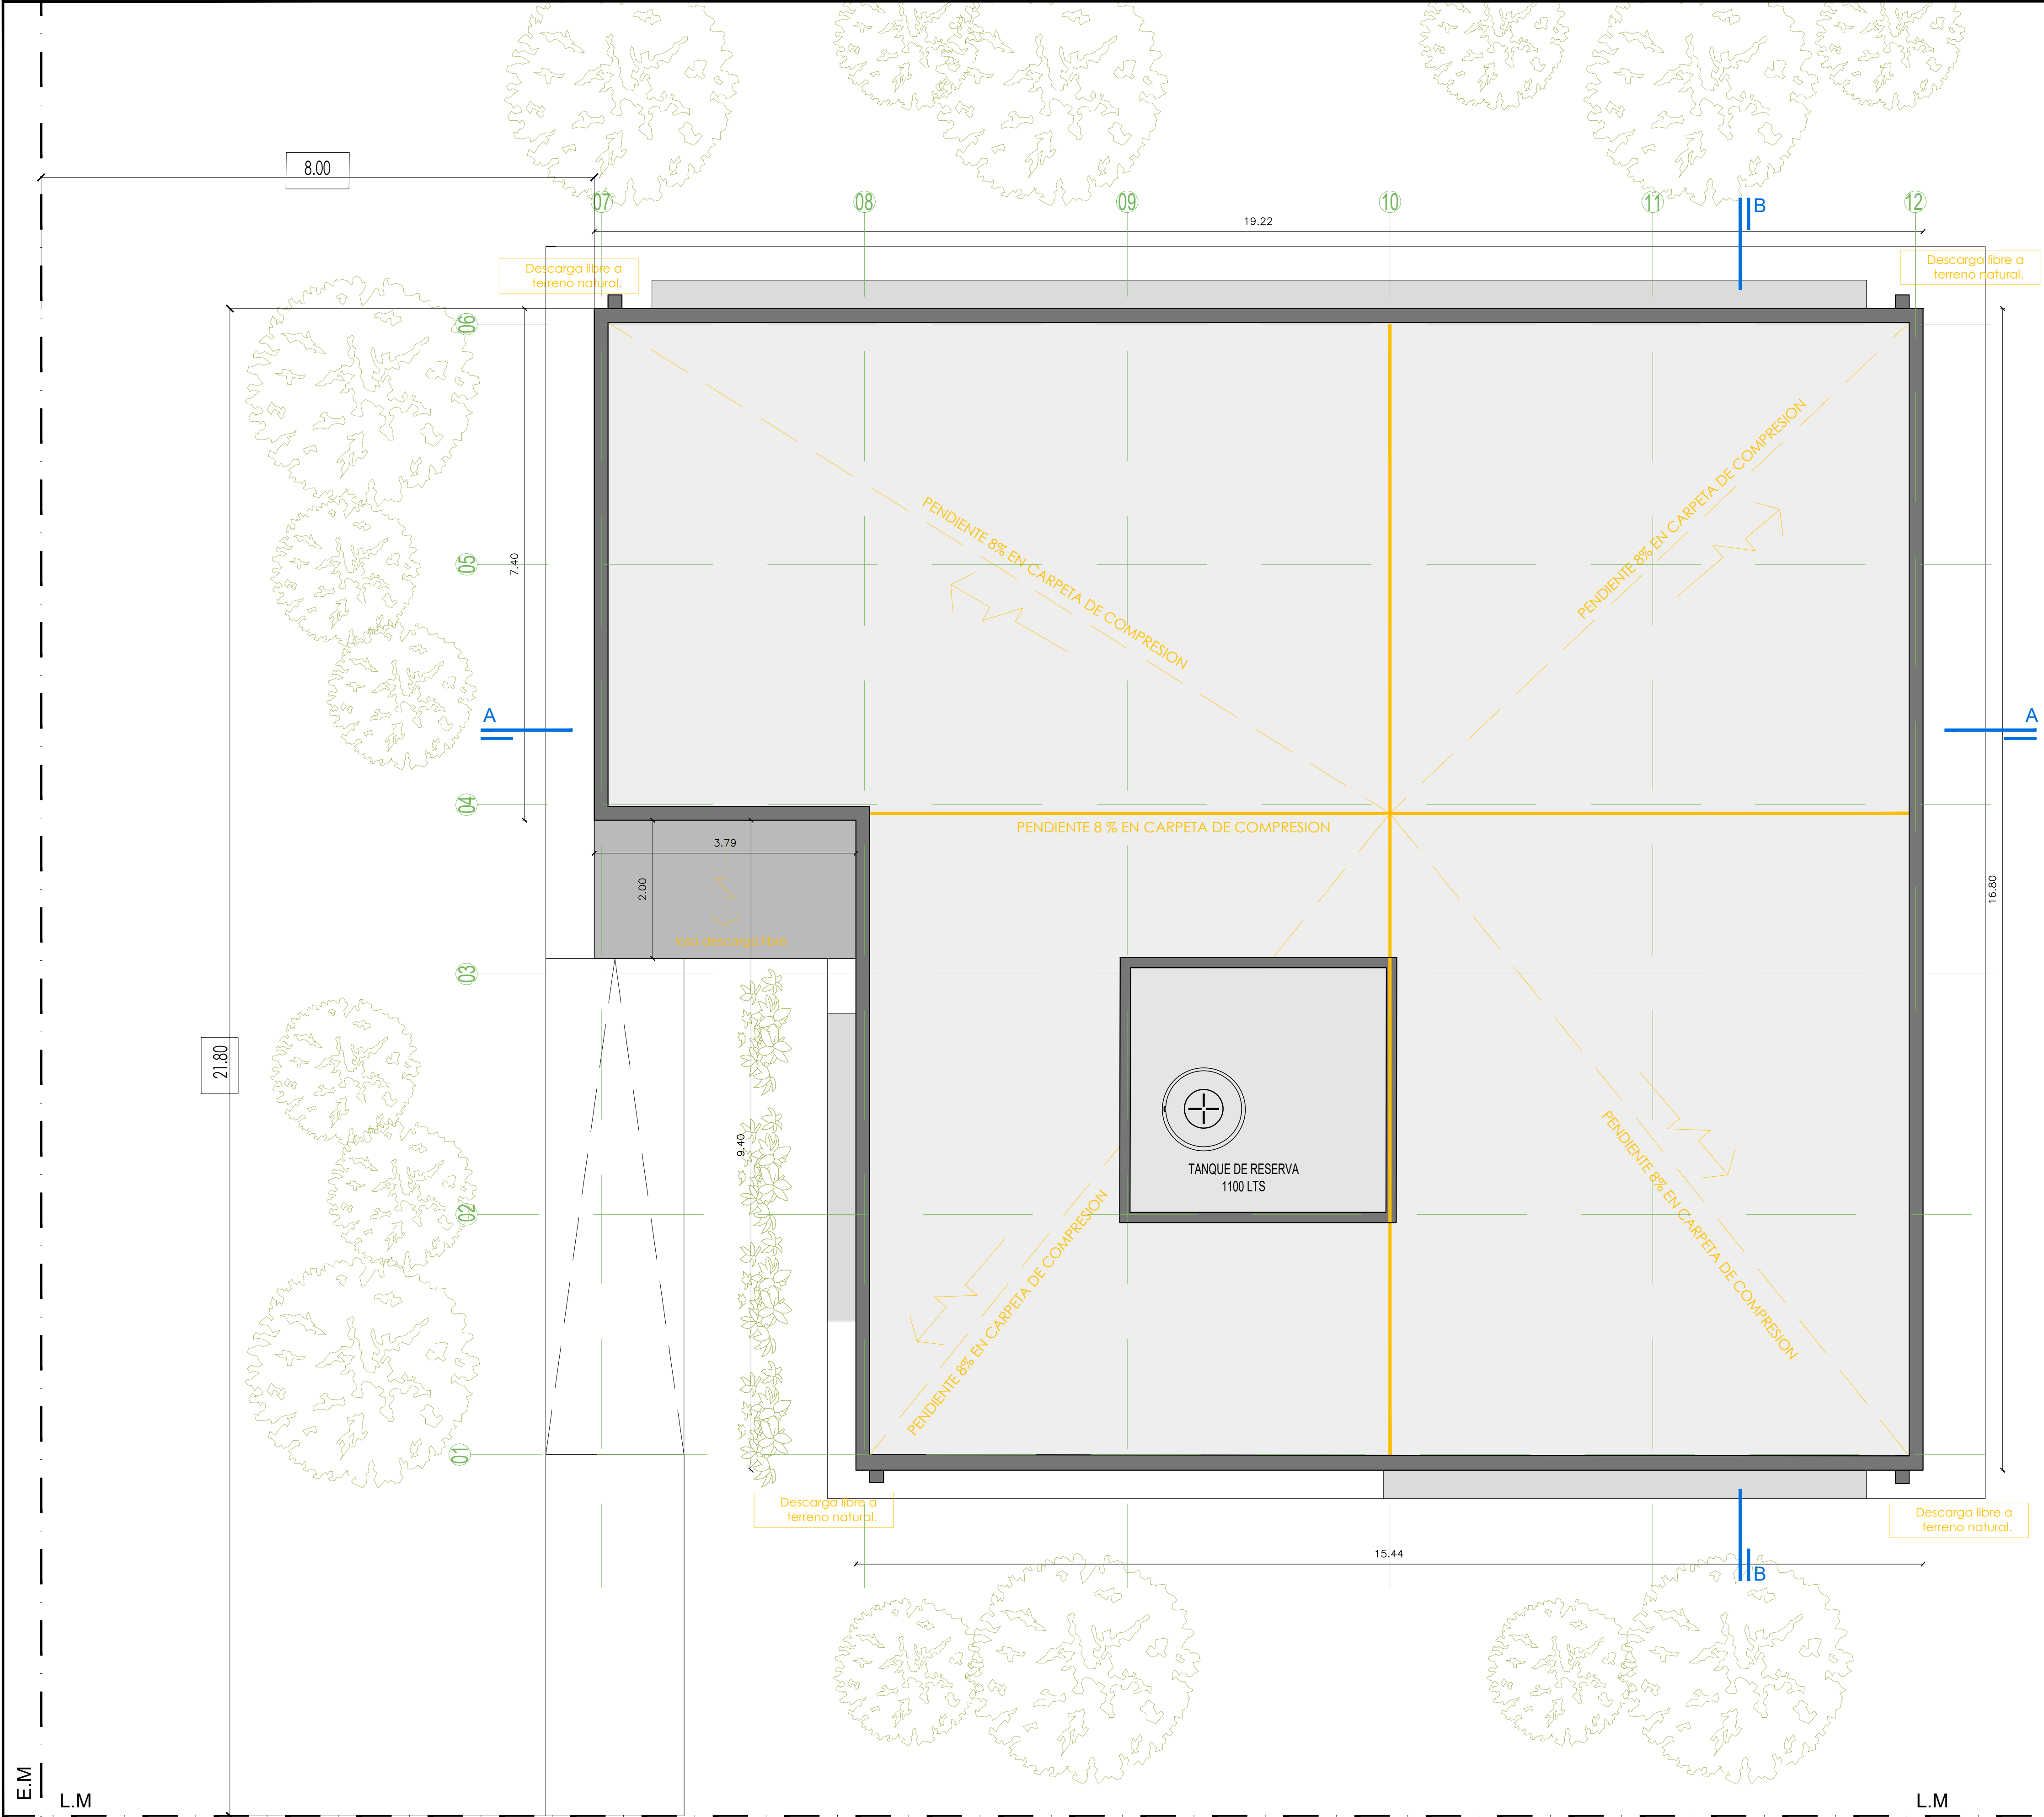

NOTAS:
-TODAS LAS MEDIDAS ESTAN TOMADAS A MURO
TERMINADO.
-EL CONTRATISTA DEBERA CUMPLIR CON EL 100% DE LAS
NORMATIVAS VIGENTES.
-LAS INSTALACIONES SE PLANTEAN A NIVEL DE
PROPUESTA.
-LAS INSTALACIONES SERAN CALCULADAS Y VERIFICADAS
POR UN PROFESIONAL MATRICULADO.
-VERIFICAR LOS NIVELES DEL TERRENO.
-SE DEBERA VERIFICAR EL CALCULO ESTRUCTURAL Y LOS
PLANOS, PREVIO A LA EJECUCION DE LA OBRA.
-SE DEBERA ESTUDIAR LOS NIVELES DEL TERRENO ANTES
DE REALIZAR MOVIMIENTO DE SUELO.
-PREVEER CAÑERO PARA PASES DE INSTALACIONES POR
CONTRAPISO (PLUVIAL Y ELECTRICA).

OBRA
MODULO DE AULAS

LOCALIZACIÓN
ALLEN

NOMBRE PLANO
PLANTA TECHO

PLANO N°

AR-02-02

ESCALA
1/50

FECHA
09/2025

PROYECTISTAS
Arq. Lauretti Barbara
Arq. Castillo Luis

MODIFICACIONES


FECHA OBSERVACIONES

FECHA OBSERVACIONES


FECHA OBSERVACIONES

PLANTA ALTA


- REFERENCIAS
- 01 CARPETA CON PENDIENTE S/LOSA
 - 02 CARGA DE LOSA-MIEMBRAÑA ASFÁLTICA
 - 03 LOSA HUECA PRETENSADA SHAP SERIE 1
 - 04 MURO BLOQUE HORMIGÓN 19x19x13
 - 05 CARPINTERÍA DE ALUMINIO
 - 06 TERRENO ABSORBENTE
 - 07 CIELO RASO SUSPENDIDO DE YESO JUNTA TOMADA
 - 08 VIGA HFA s/cálculo estructural
 - 09 Porcelanato a definir
 - 10 CARPETA DE NIVELACIÓN e.:7cm
 - 11 CONTRAPISO ARMADO HFA s/cálculo estructural
 - 12 RELLENO: RECOMENDADO SEGUN CALCULO ESTRUCTURAL

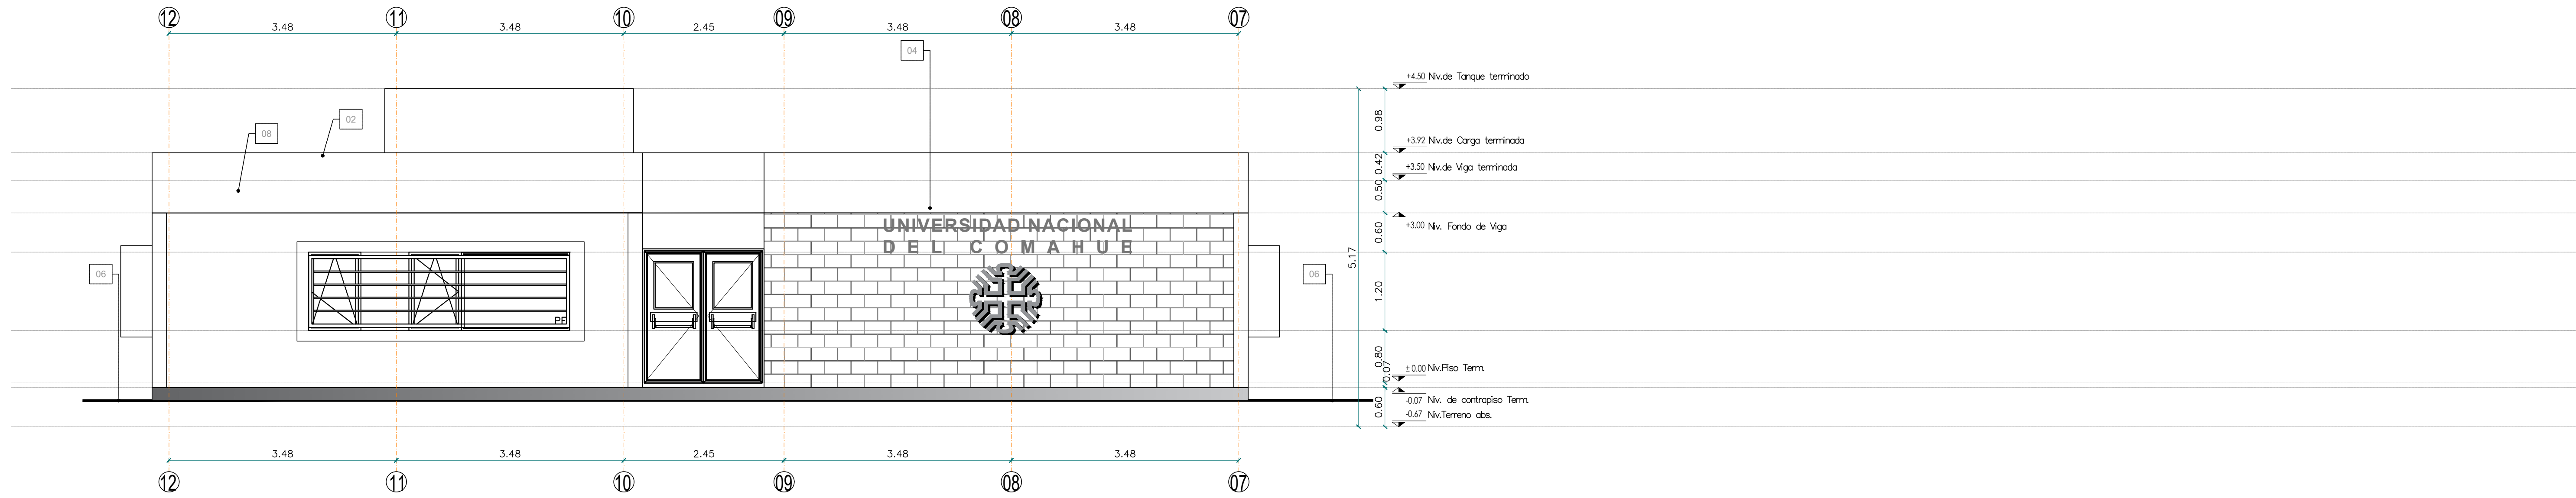


VISTA FRONTAL Esc.:1:50

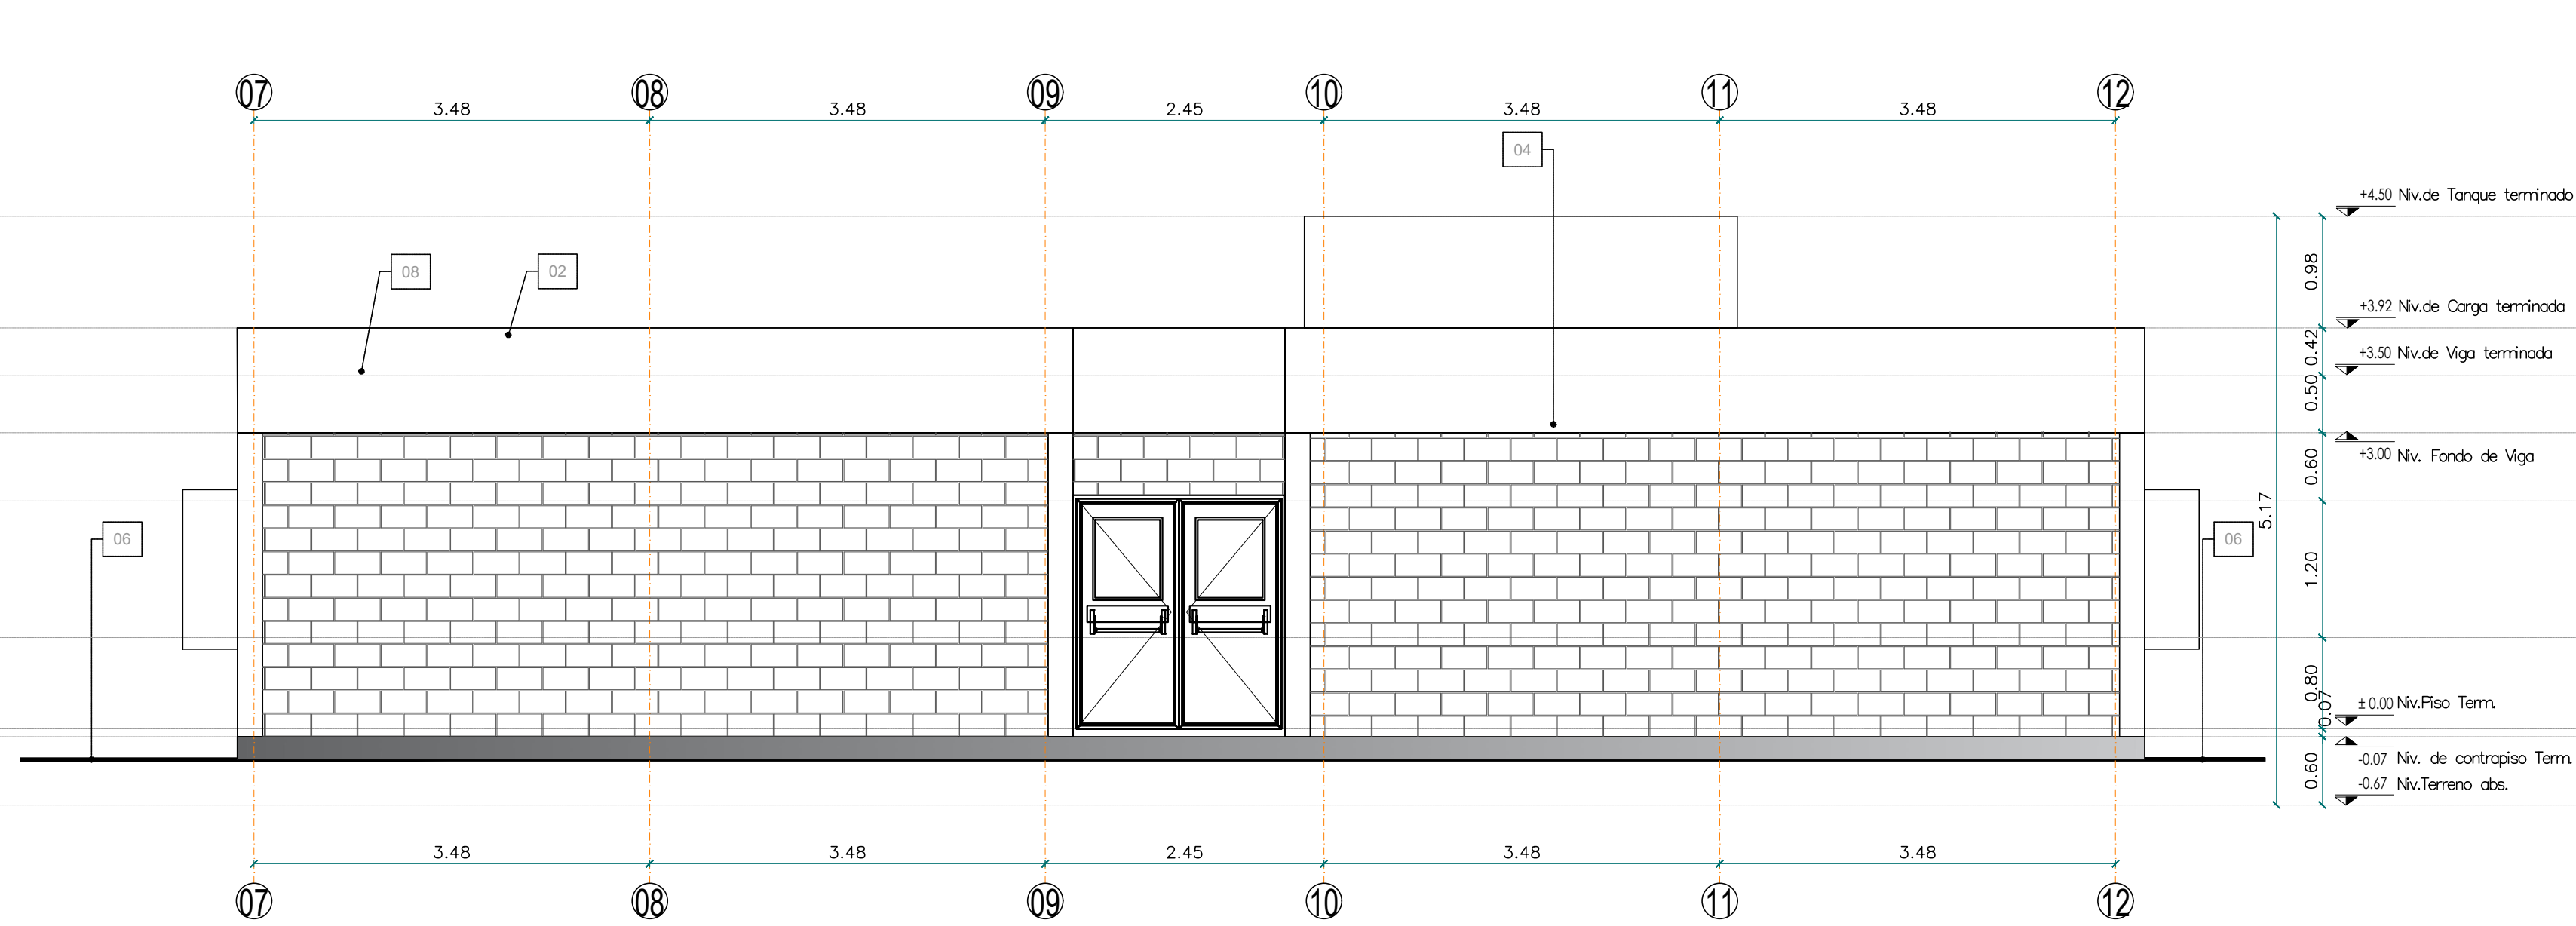


VISTA POSTERIOR Esc.:1:50

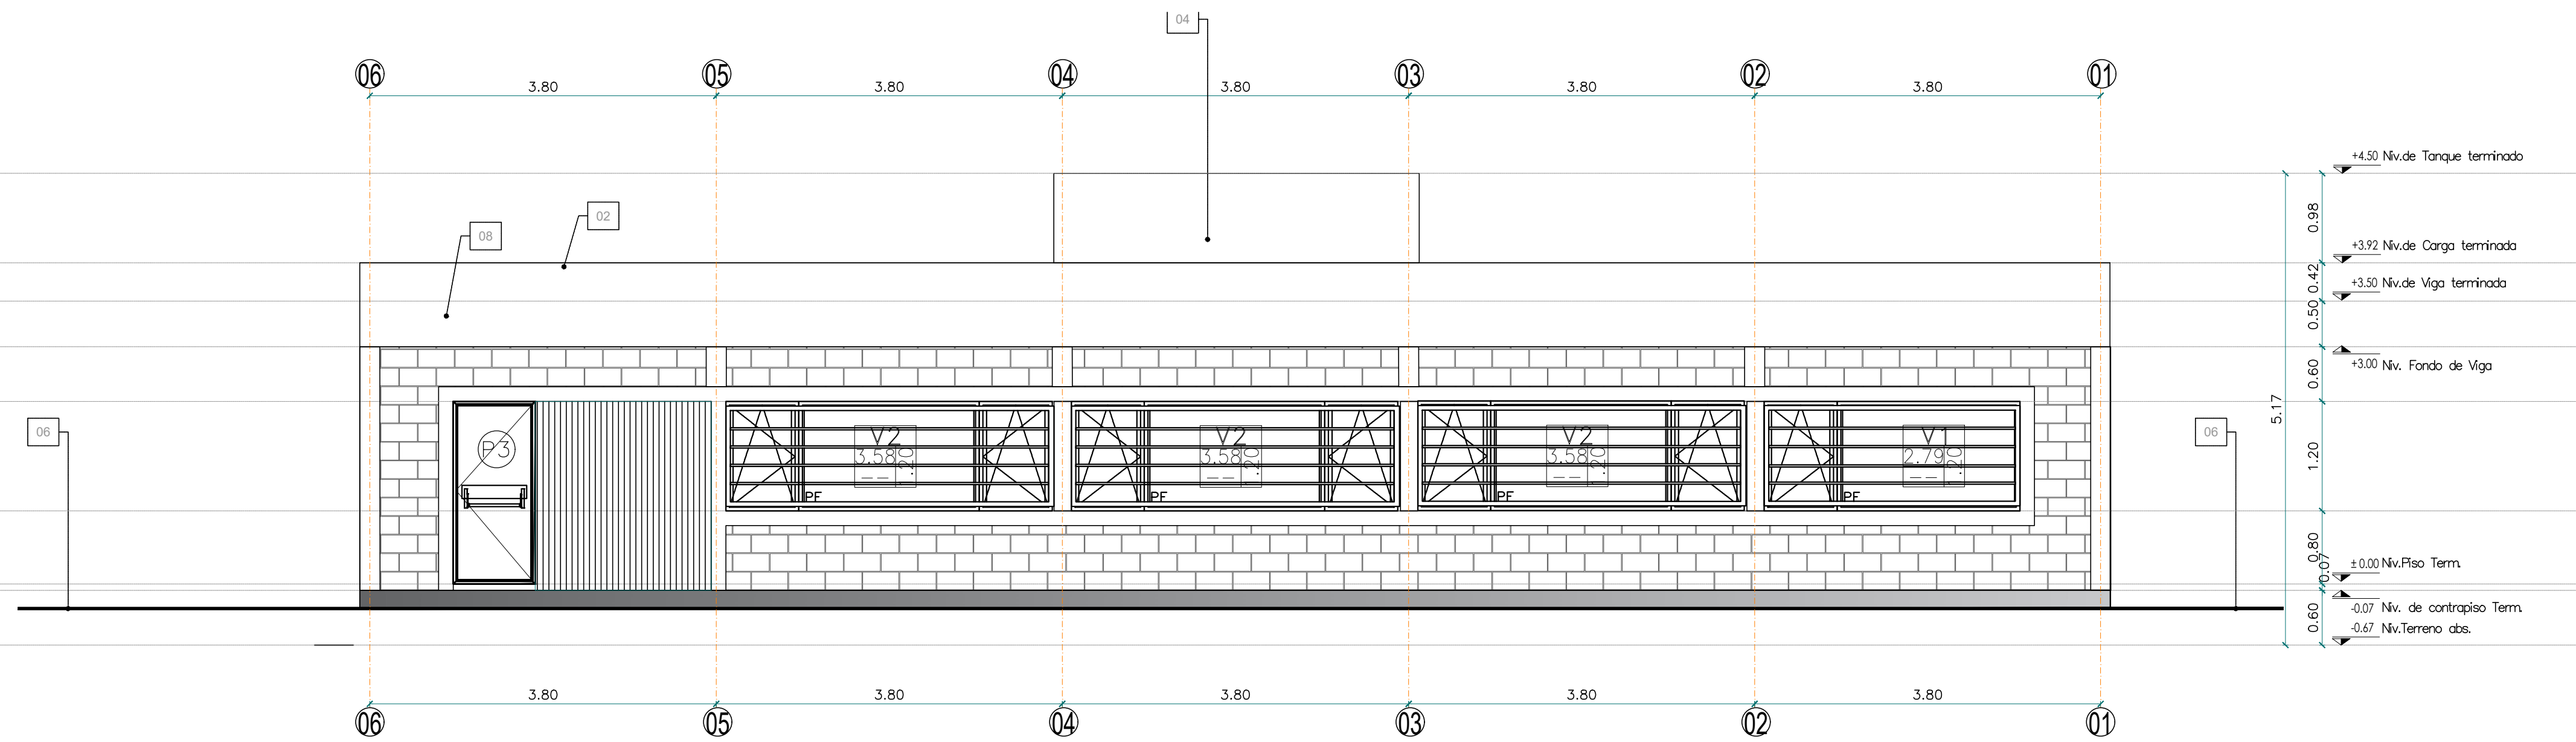

VISTA LATERAL IZQ. Esc.:1:50

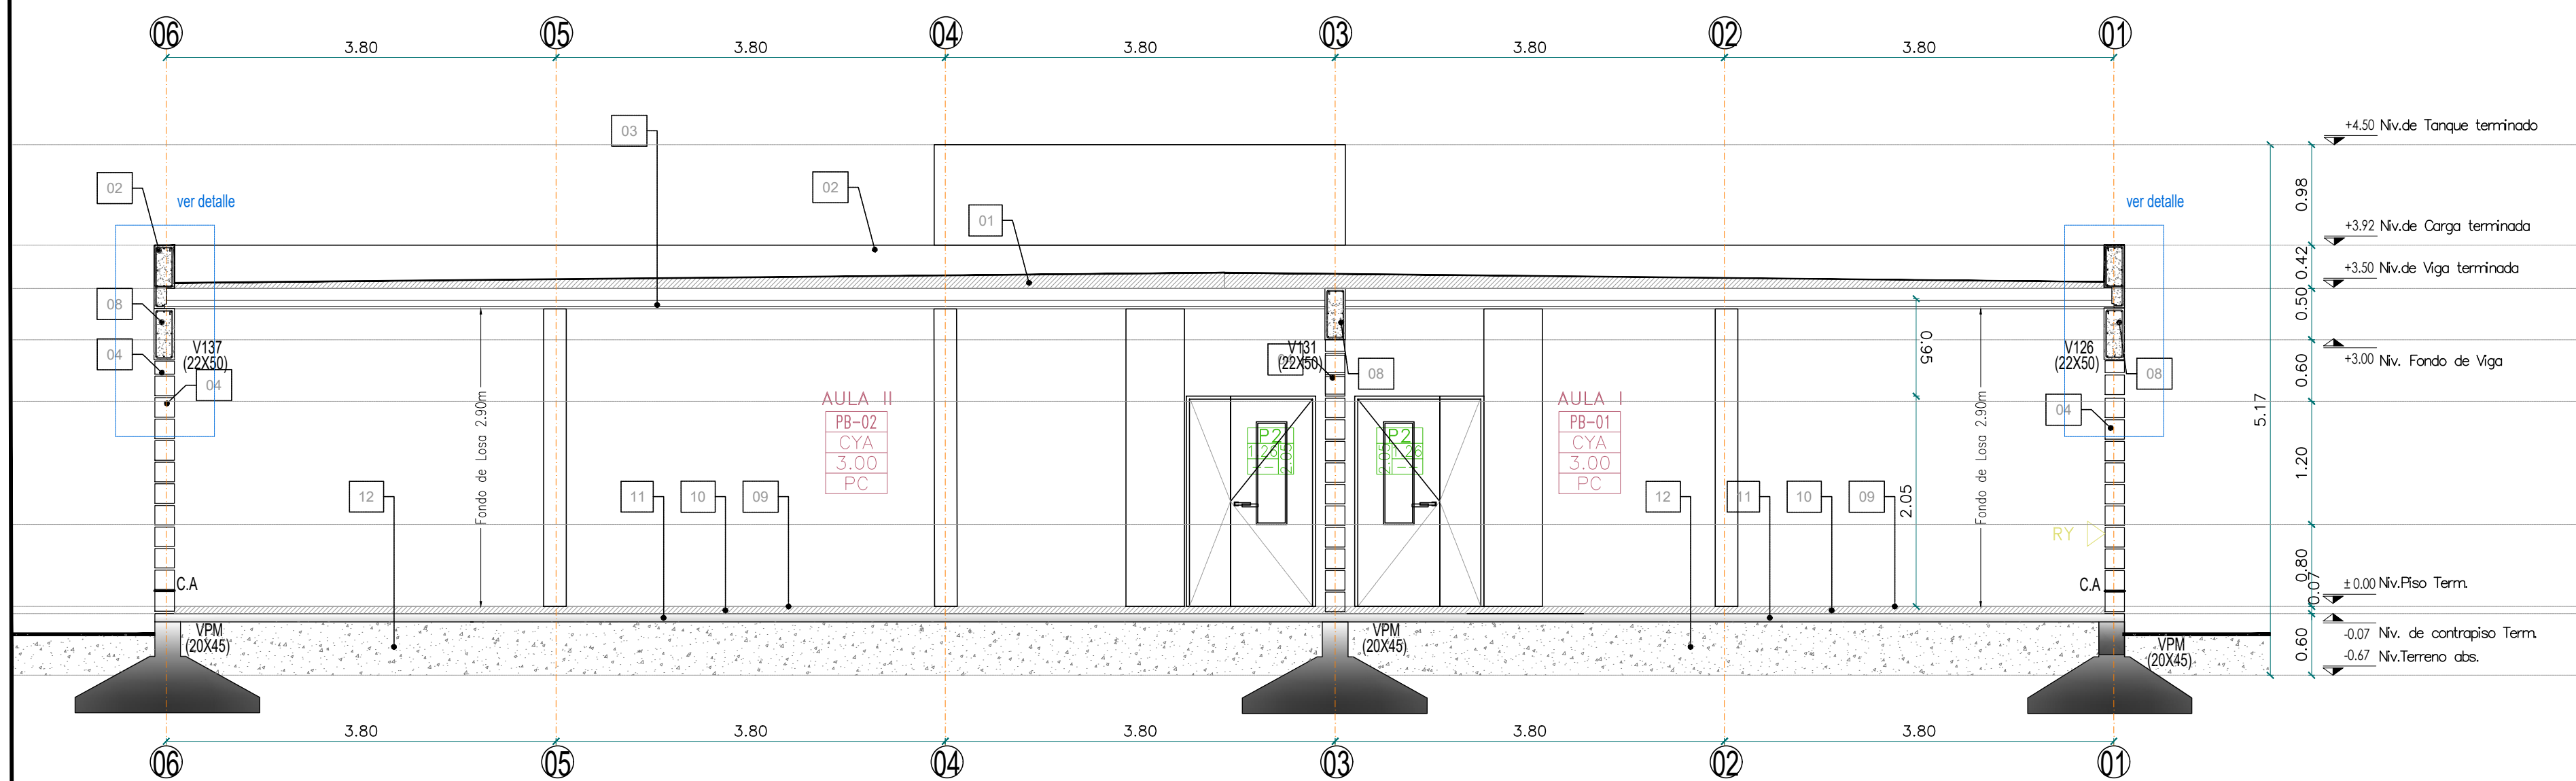

CORTE A-A Esc.:1:50

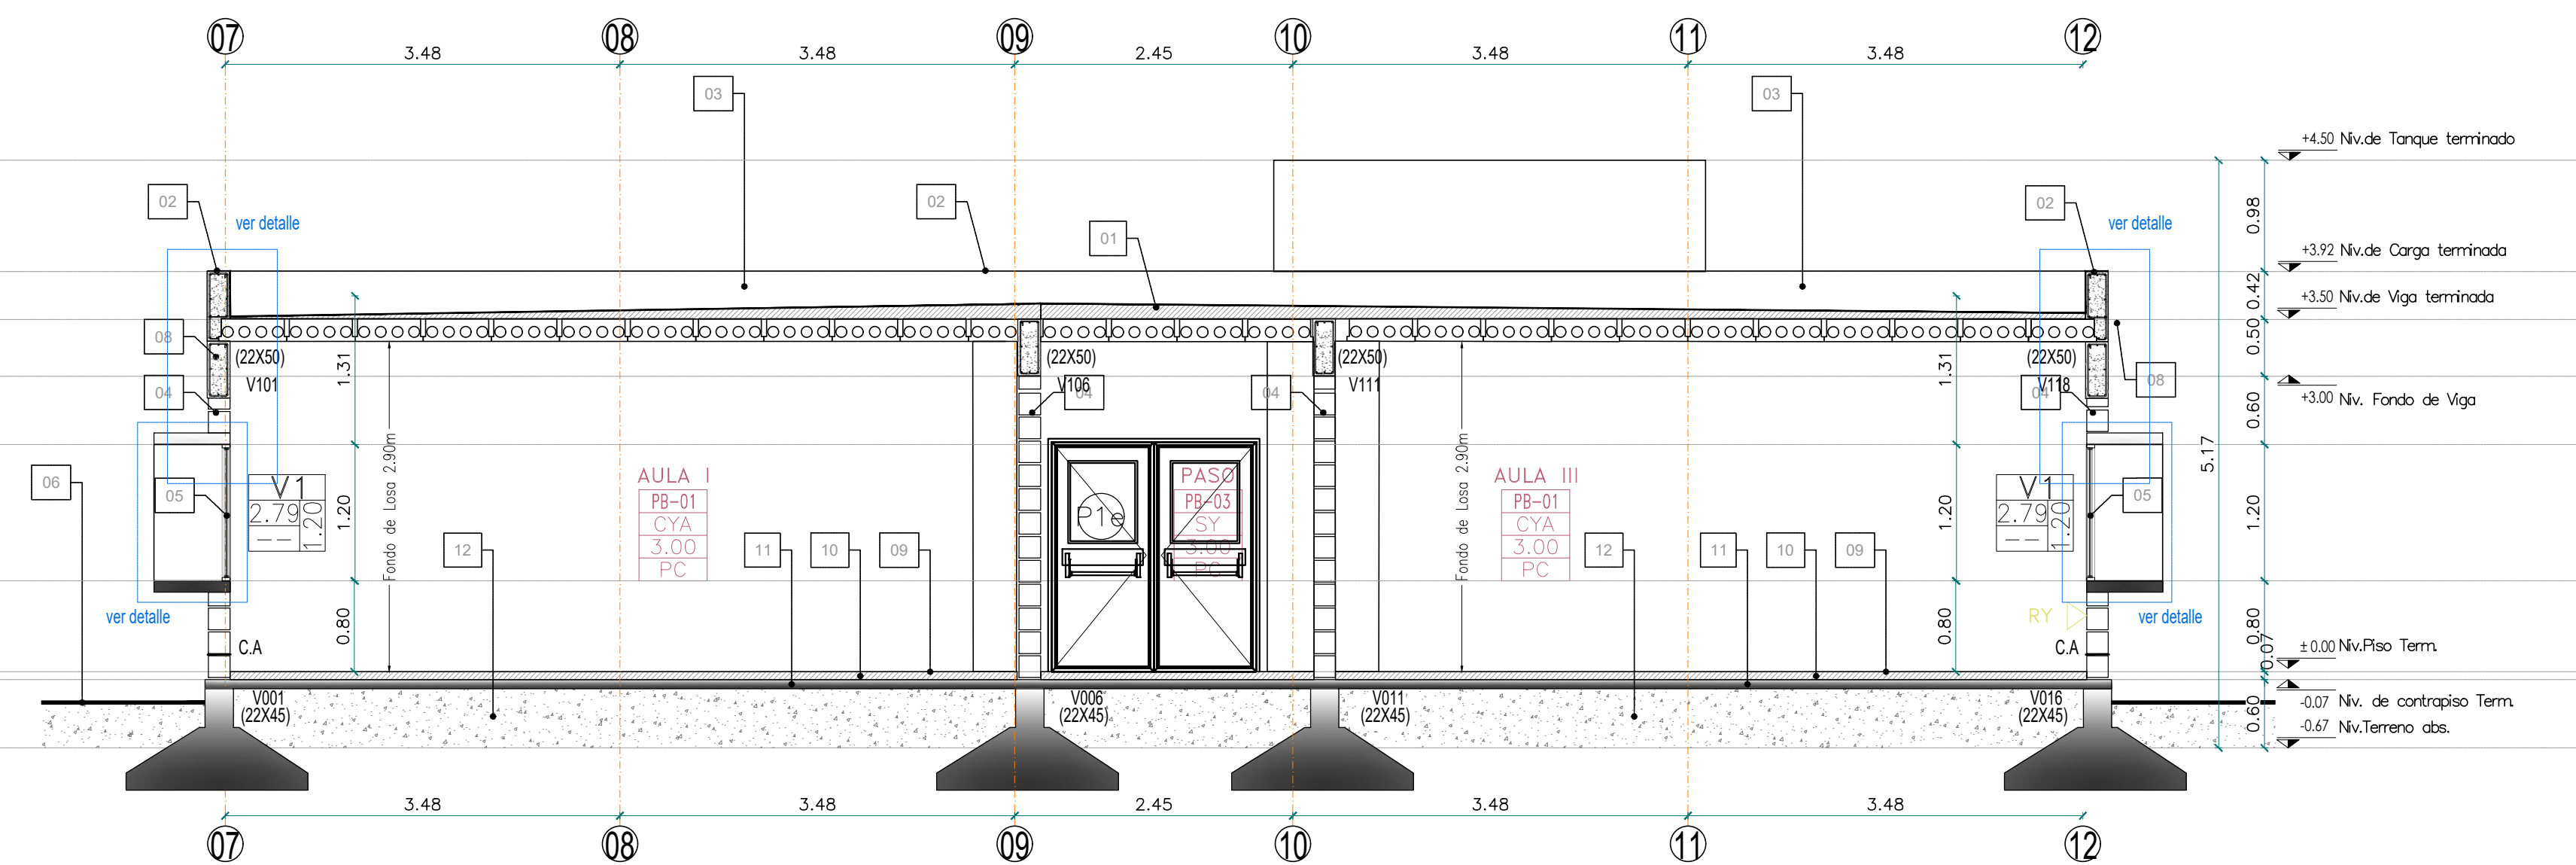

CORTE B-B Esc.:1:50

NOTAS:
-TODAS LAS MEDIDAS ESTAN TOMADAS A MURO TERMINADO
-EL CONTRATISTA DEBERA CUMPLIR CON EL 100% DE LAS NORMATIVAS VIGENTES.
-LAS INSTALACIONES SE PLANTEAN A NIVEL DE PROPIUESTA
-LAS INSTALACIONES, SERAN CALCULADAS Y VERIFICADAS POR UN PROFESIONAL MATRICULADO
-VERIFICAR LOS NIVELES DEL TERRENO
-SE DEBERA VERIFICAR EL CALCULO ESTRUCTURAL Y LOS PLANOS, PREVIO A LA EJECUCION DE LA OBRA
-CUALQUIER CAMBIO EN EL DISEÑO O LA OBRA SE DEBERA INFORMAR.

OBRA
MODULO DE AULAS

LOCALIZACIÓN
ALLEN

NOMBRE PLANO
VISTAS Y CORTES

PLANO N°
AR-02-03

ESCALA
1/50

FECHA
09/2025

PROYECTISTAS
Arq. Lauretti Barbara
Arq. Castillo Luis

MODIFICACIONES

FECHA OBSERVACIONES


FECHA OBSERVACIONES

FECHA OBSERVACIONES

E.M
L.M

8.00

21.80

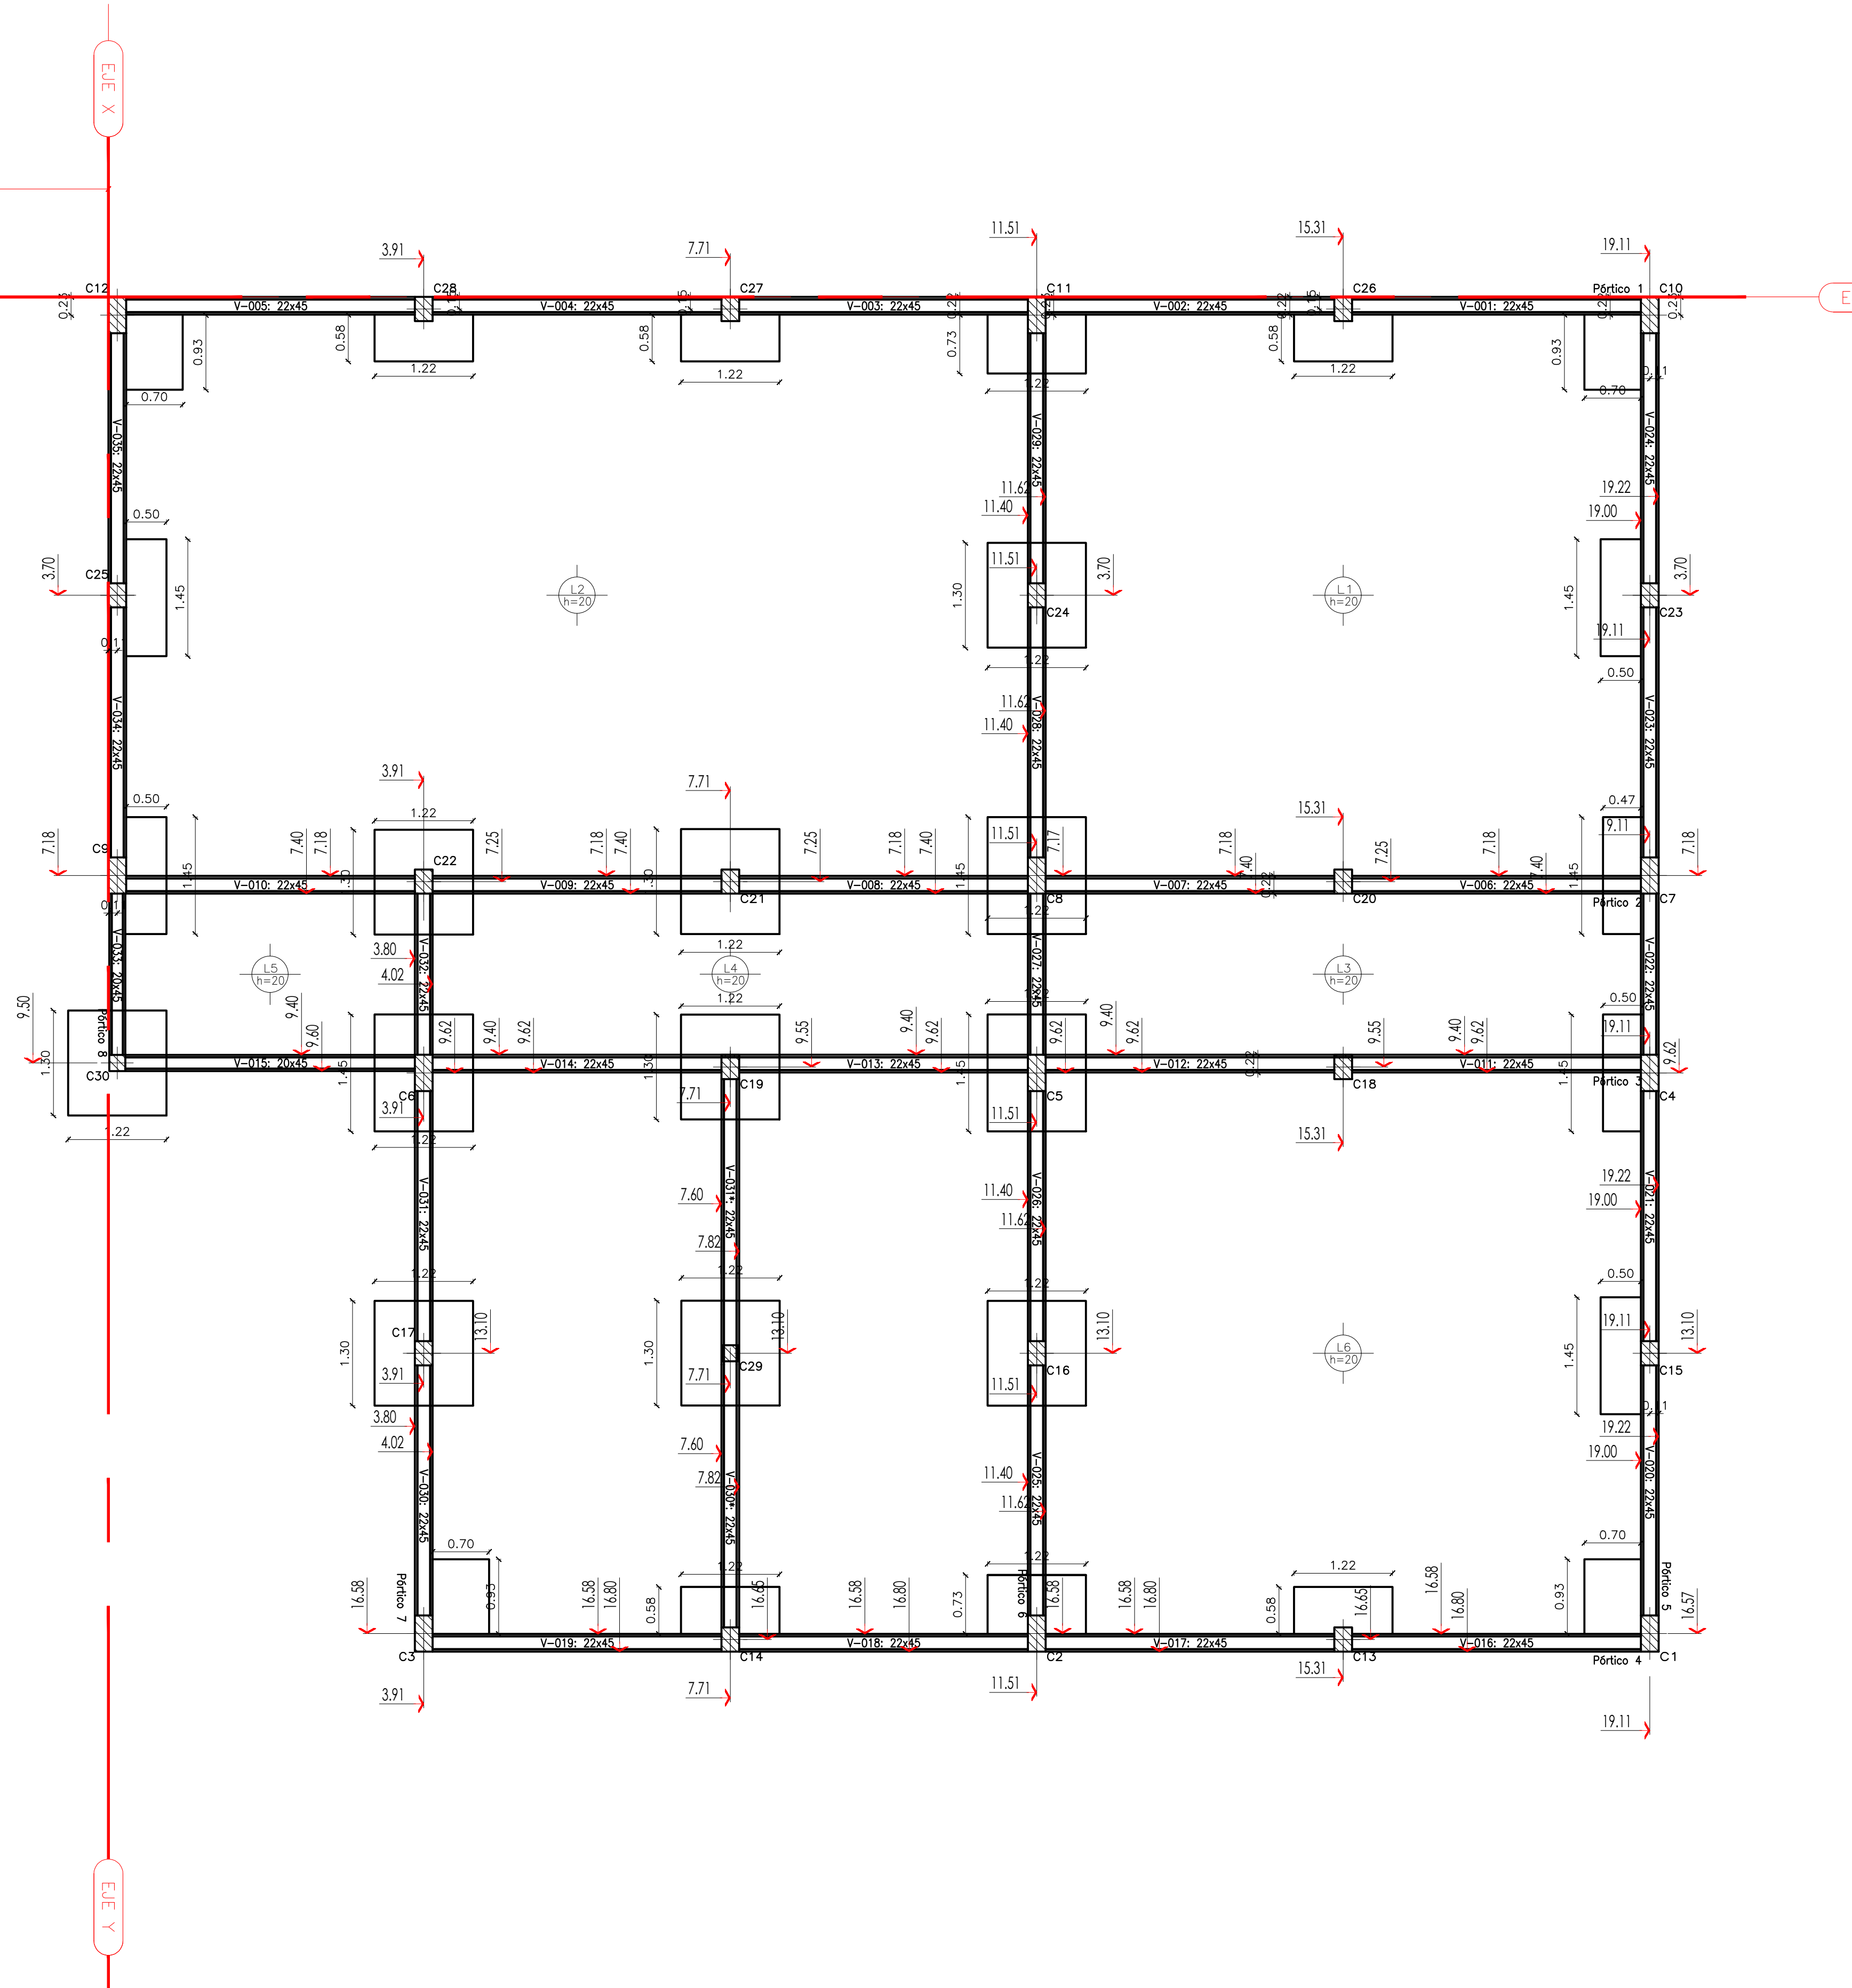

- NOTAS:
- TODAS LAS MEDIDAS ESTAN TOMADAS A MURO
 - EL CONTRATISTA DEBERA CUMPLIR CON EL 100% DE LAS
 - NORMATIVAS VIGENTES.
 - LAS INSTALACIONES SE PLANTEAN A NIVEL DE PROPUUESTA.
 - LAS INSTALACIONES, SERAN CALCULADAS Y VERIFICADAS POR UN PROFESIONAL MATRICULADO.
 - VERIFICAR LOS NIVELES DEL TERRENO.
 - SE DEBERA VERIFICAR EL CALCULO ESTRUCTURAL Y LOS PLANOS, PREVIO A LA EJECUCION DE LA OBRA.
 - SE DEBERA ESTUDIAR LOS NIVELES DEL TERRENO, ANTES DE REALIZAR MOVIMIENTO DE SUELO.
 - PREVER CANERO PARA PASES DE INSTALACIONES POR CONTRAPISO (PLUVIAL Y ELECTRICA).

OBRA MODULO DE AULAS

LOCALIZACIÓN ALLEN

NOMBRE PLANO
REPLANTEO

PLANO N°

AR-04-01

ESCALA
1/50

FECHA
09/2025

PROYECTISTAS


Arq. Lauretti Barbara
Arq. Castillo Luis

MODIFICACIONES

OBSERVACIONES

OBSERVACIONES

OBSERVACIONES

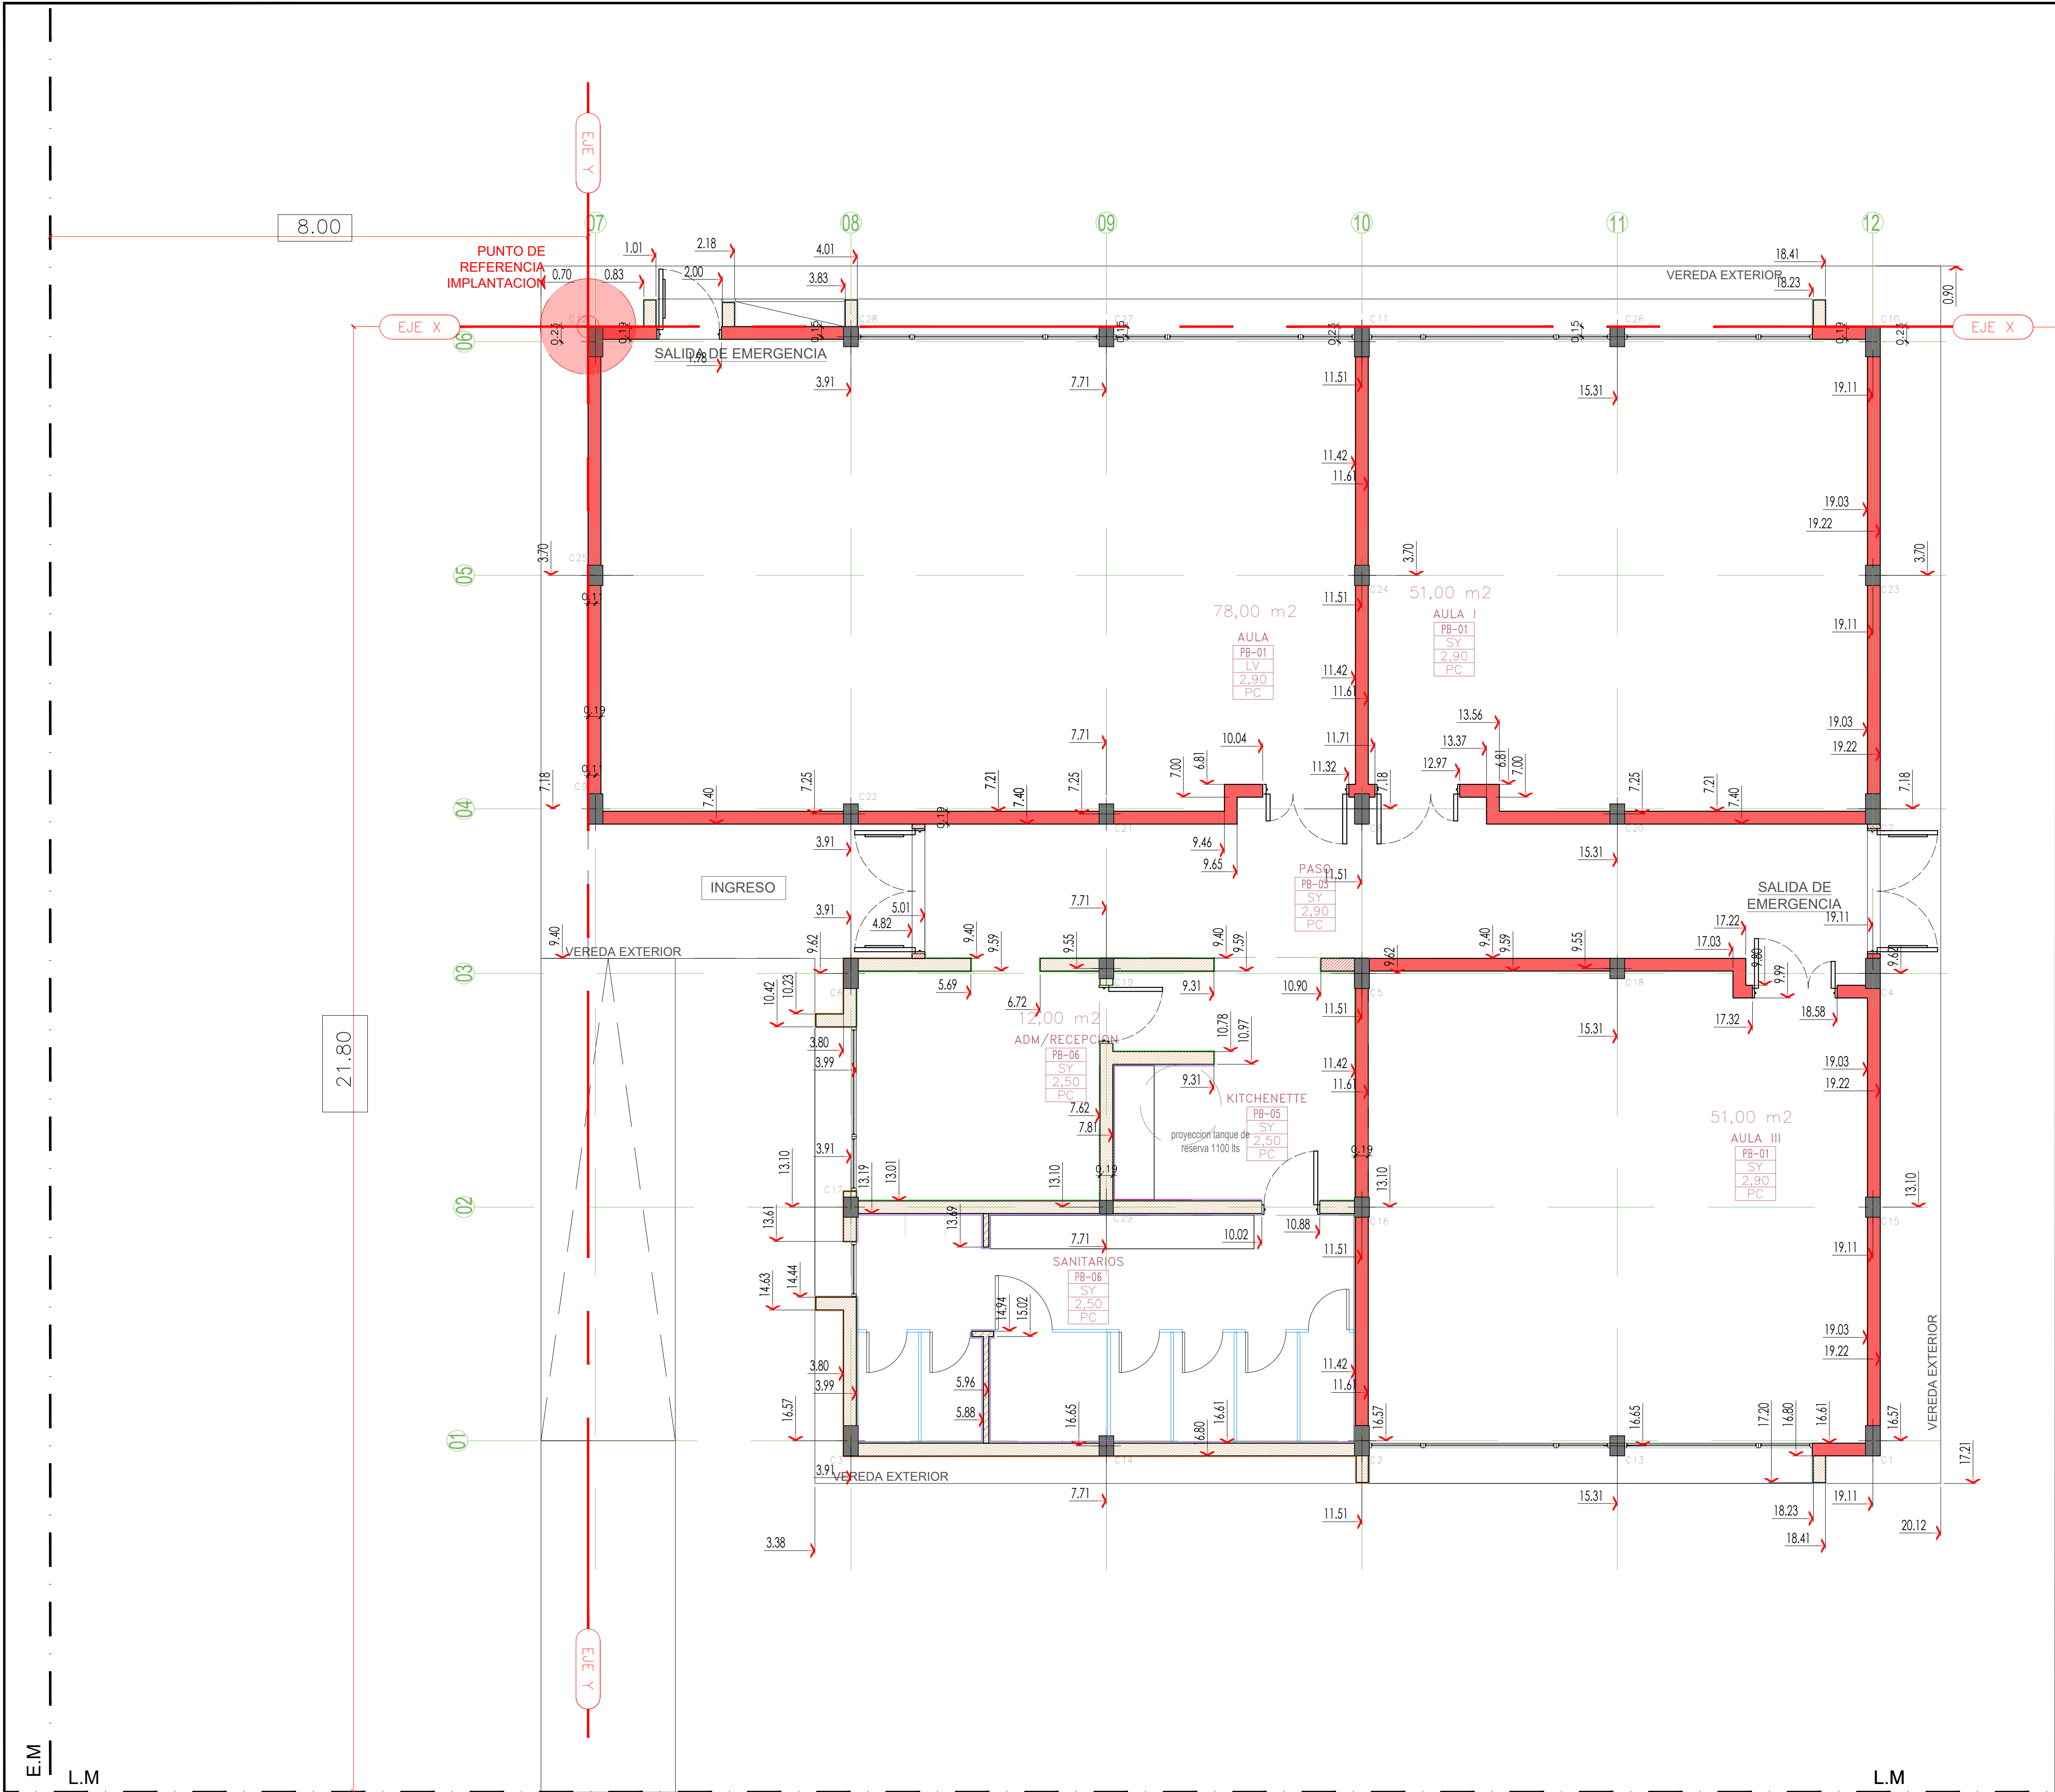

NOTAS:
-TODAS LAS MEDIDAS ESTAN TOMADAS A MURO
TERMINADO
-EL CONTRATISTA DEBERA CUMPLIR CON EL 100% DE LAS
NORMATIVAS VIGENTES.
-LAS INSTALACIONES SE PLANTEAN A NIVEL DE
PROPUESTA.
-LAS INSTALACIONES, SERAN CALCULADAS Y VERIFICADAS
POR UN PROFESIONAL MATRICULADO.
-VERIFICAR LOS NIVELES DEL TERRENO.
-SE DEBERA VERIFICAR EL CALCULO ESTRUCTURAL Y LOS
PLANOS, PREVIO A LA EJECUCION DE LA OBRA.
-SE DEBERA ESTUDIAR LOS NIVELES DEL TERRENO, ANTES
DE REALIZAR MOVIMIENTO DE SUELO.
-PREVER CANERO PARA PASES DE INSTALACIONES POR
CONTRAPISO (PLUVIAL Y ELECTRICA).

OBRA MODULO DE AULAS

LOCALIZACIÓN ALLEN

NOMBRE PLANO
REPLANTEO

PLANO N°

AR-04-02

ESCALA
1/50

FECHA
09/2025

PROYECTISTAS


Arq. Lauretti Barbara
Arq. Castillo Luis

MODIFICACIONES

OBSERVACIONES


OBSERVACIONES

OBSERVACIONES

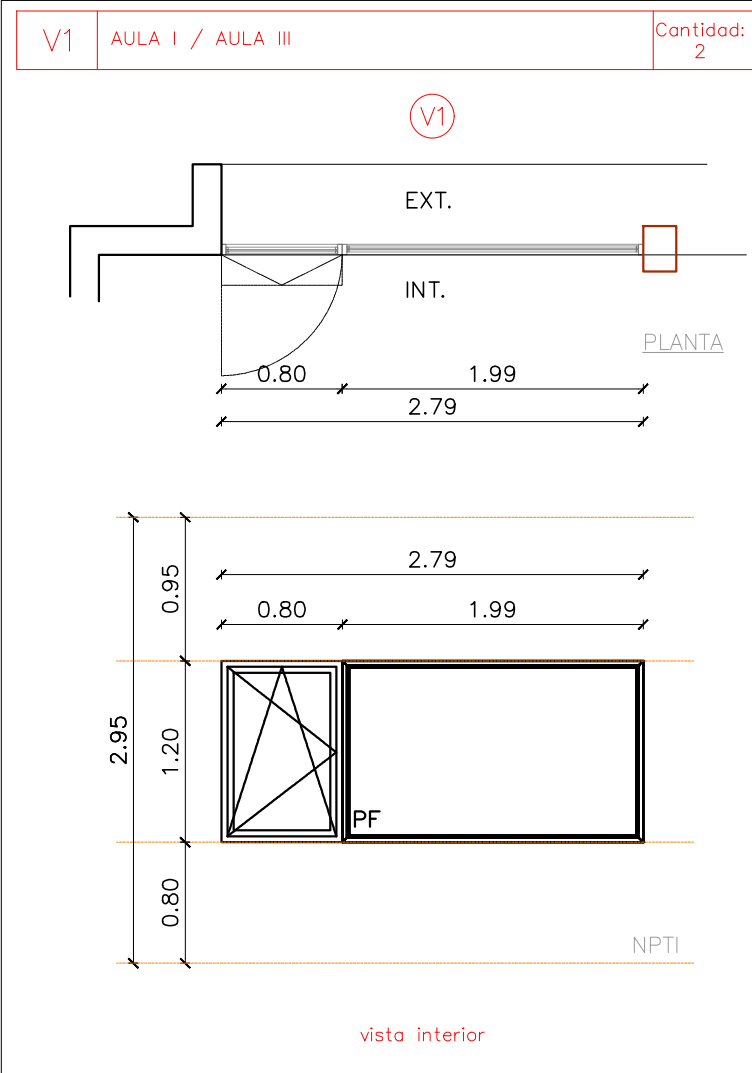


MARCO	ALUMINIO COLOR BLANCO , LINEA moderna
HOJAS	ALUMINIO COLOR BLANCO , LINEA moderna
VIDRIOS	VIDRIO LAMINADO
HERRAJES	BISAGRAS DEL SISTEMA
REJAS	NO
PASADORES	NO
ACCIONAMIENTO	FIJO + OSCILO BATIENTE

NOTA: todas las medidas de los vanos deberán verificarse en obra y en vista

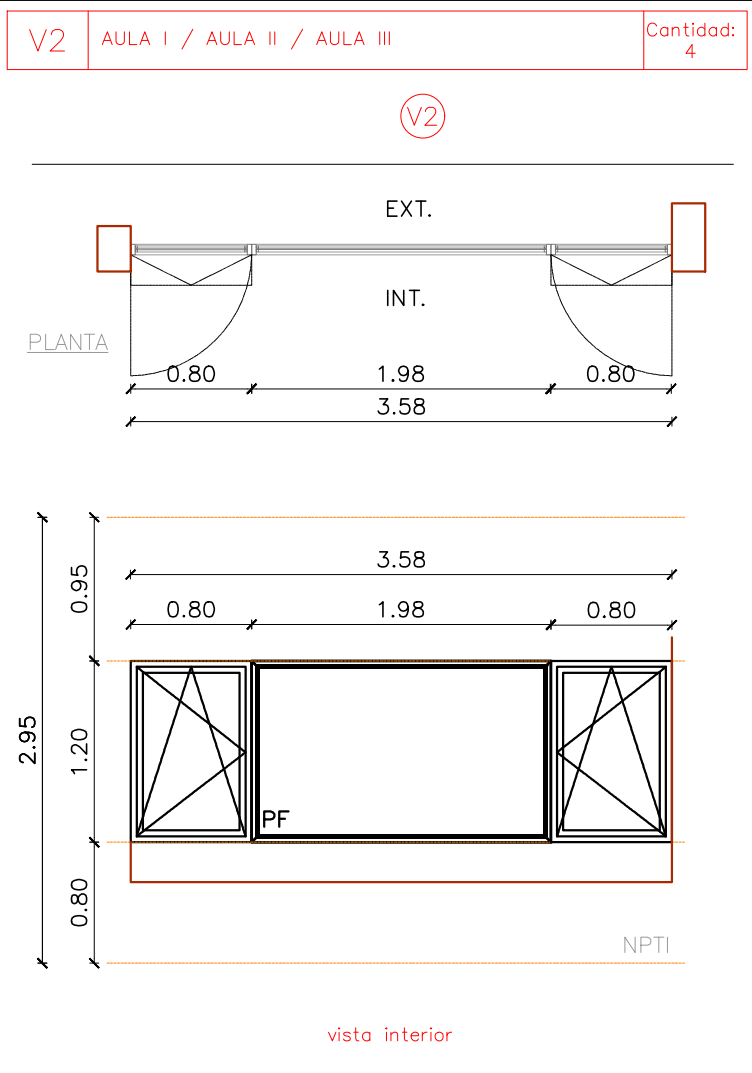


MARCO	ALUMINIO COLOR BLANCO , LINEA moderna
HOJAS	ALUMINIO COLOR BLANCO , LINEA moderna
VIDRIOS	VIDRIO LAMINADO
HERRAJES	BISAGRAS DEL SISTEMA
REJAS	NO
PASADORES	NO
ACCIONAMIENTO	OSCILO BATIENTE + FIJO + OSCILO BATIENTE

NOTA: todas las medidas de los vanos deberán verificarse en obra y en vista

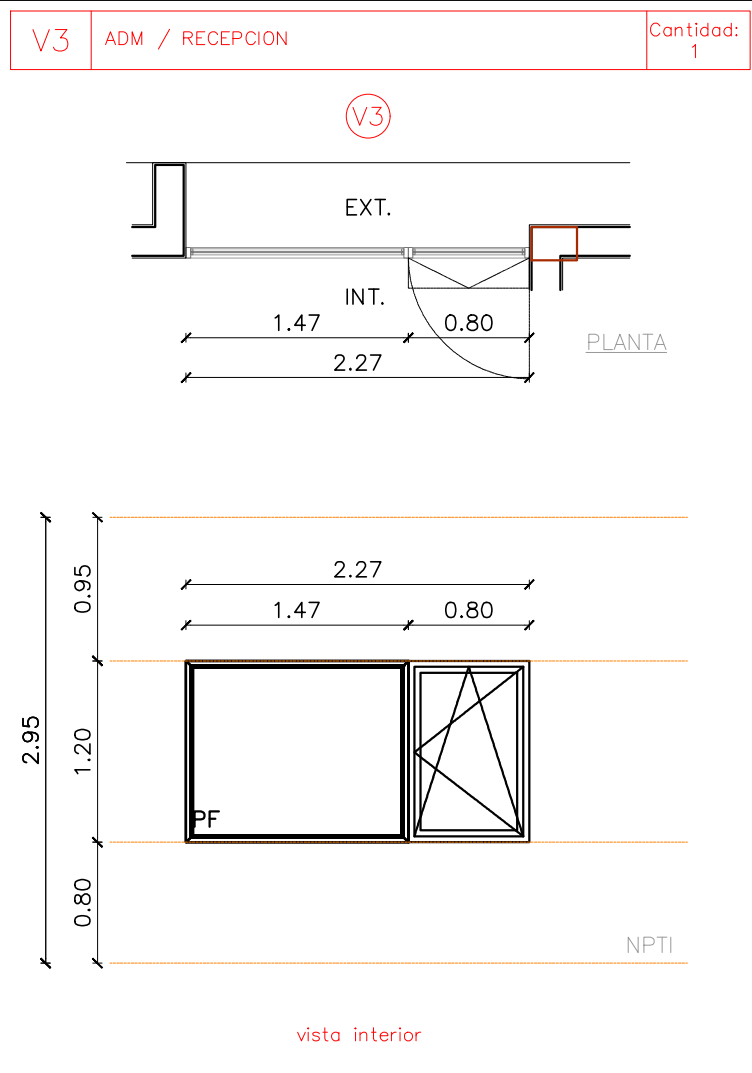


MARCO	ALUMINIO COLOR BLANCO , LINEA moderna
HOJAS	ALUMINIO COLOR BLANCO , LINEA moderna
VIDRIOS	VIDRIO LAMINADO
HERRAJES	BISAGRAS DEL SISTEMA
REJAS	NO
PASADORES	NO
ACCIONAMIENTO	FIJO + OSCILO BATIENTE

NOTA: todas las medidas de los vanos deberán verificarse en obra y en vista

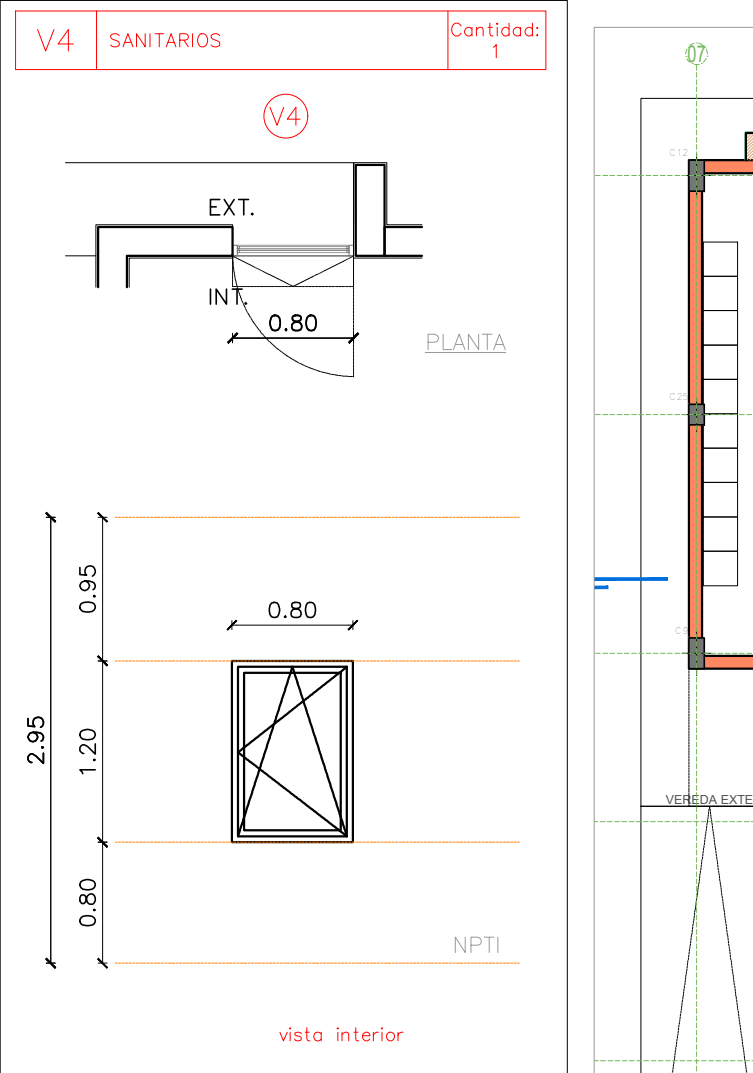

MARCO	ALUMINIO COLOR BLANCO , LINEA moderna
HOJAS	ALUMINIO COLOR BLANCO , LINEA moderna
VIDRIOS	VIDRIO LAMINADO
HERRAJES	BISAGRAS DEL SISTEMA
REJAS	NO
PASADORES	NO
ACCIONAMIENTO	OSCILO BATIENTE

NOTA: todas las medidas de los vanos deberán verificarse en obra y en vista

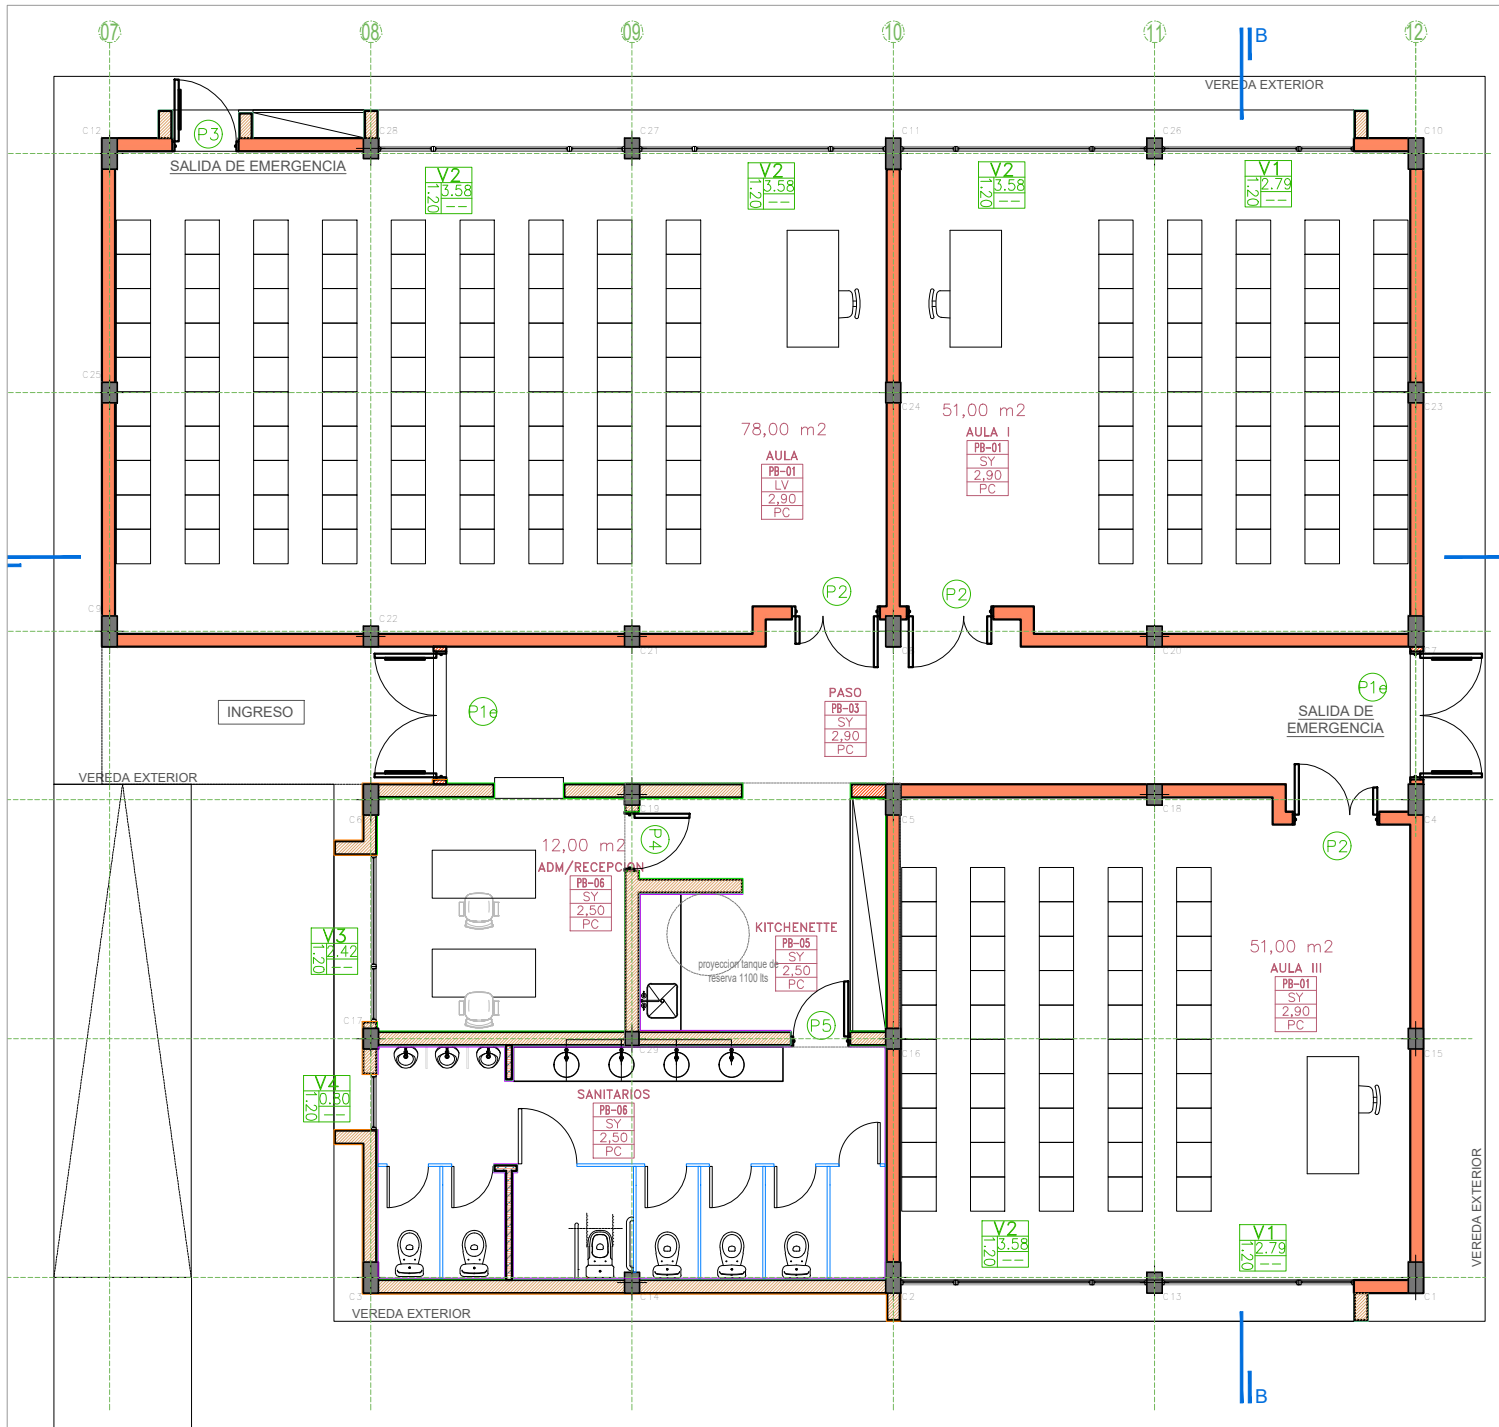

PLANTA REFERENCIA

NOTAS:
-TODAS LAS MEDIDAS ESTAN TOMADAS A MURO TERMINADO.
-EL CONTRATISTA DEBERA CUMPLIR CON EL 100% DE LAS NORMATIVAS VIGENTES.
-LAS INSTALACIONES SE PLANTEAN A NIVEL DE PROPUESTA.
-LAS INSTALACIONES, SERAN CALCULADAS Y VERIFICADAS POR UN PROFESIONAL MATRICULADO.
-VERIFICAR LOS NIVELES DEL TERRENO.
-SE DEBERÁ VERIFICAR EL CÁLCULO ESTRUCTURAL Y LOS PLANOS, PREVIO A LA EJECUCIÓN DE LA OBRA.
-SE DEBERA ESTUDIAR LOS NIVELES DEL TERRENO, ANTES DE REALIZAR MOVIMIENTO DE SUELO.
-PREVER CAÑERO PARA PASES DE INSTALACIONES POR CONTRAPISO (PLUVIAL Y ELECTRICA).

OBRA MODULO DE AULAS

LOCALIZACIÓN
ALLEN

NOMBRE PLANO
CARPINTERIAS

PLANO N°
CA-05-01

ESCALA
1/50


FECHA
09/2025

PROYECTISTAS
Arq. Lauretti Barbara
Arq. Castillo Luis

MODIFICACIONES
OBSERVACIONES


OBSERVACIONES

OBSERVACIONES

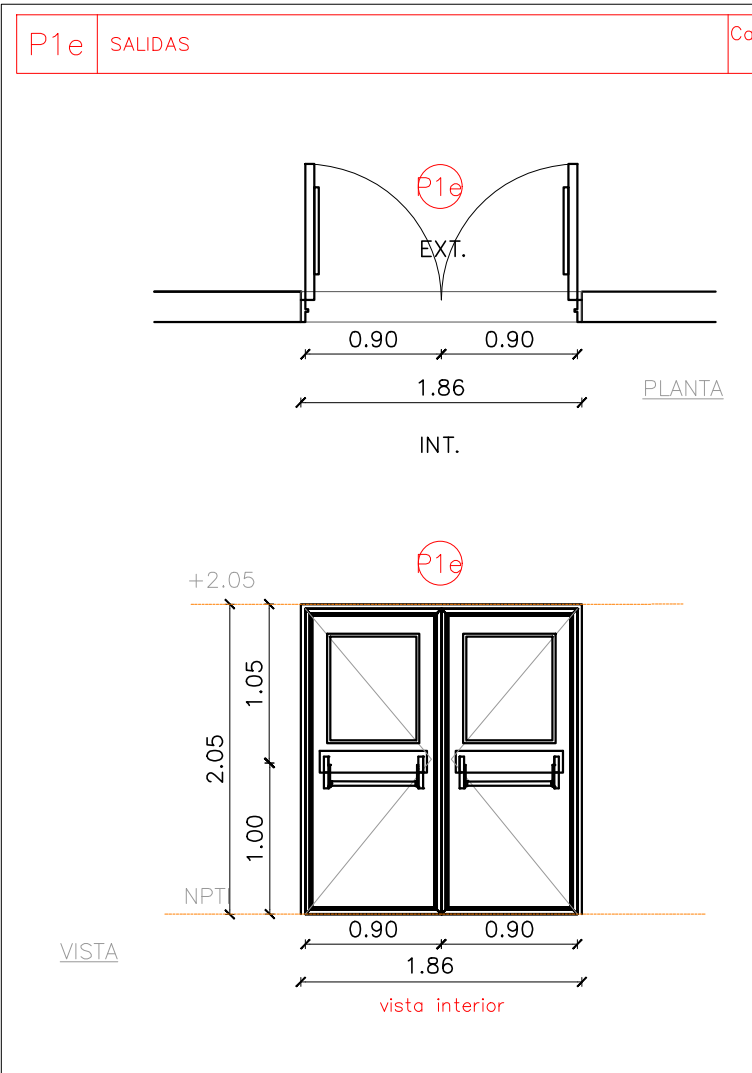


MARCO	Doble chapa 20
HOJAS	Puerta Emergencia Ignifuga F90 Barra Antipánico hojas de 0,90 (1,80 paso)
VIDRIOS	VISOR - vidrio laminado 3+3 incoloro
REJAS	
PASADORES	
ACCIONAMIENTO	DE ABRIR Cerradura antipático Push con pomo de acceso.

NOTA: todas las medidas de los vanos deberán verificarse en obra y en vista

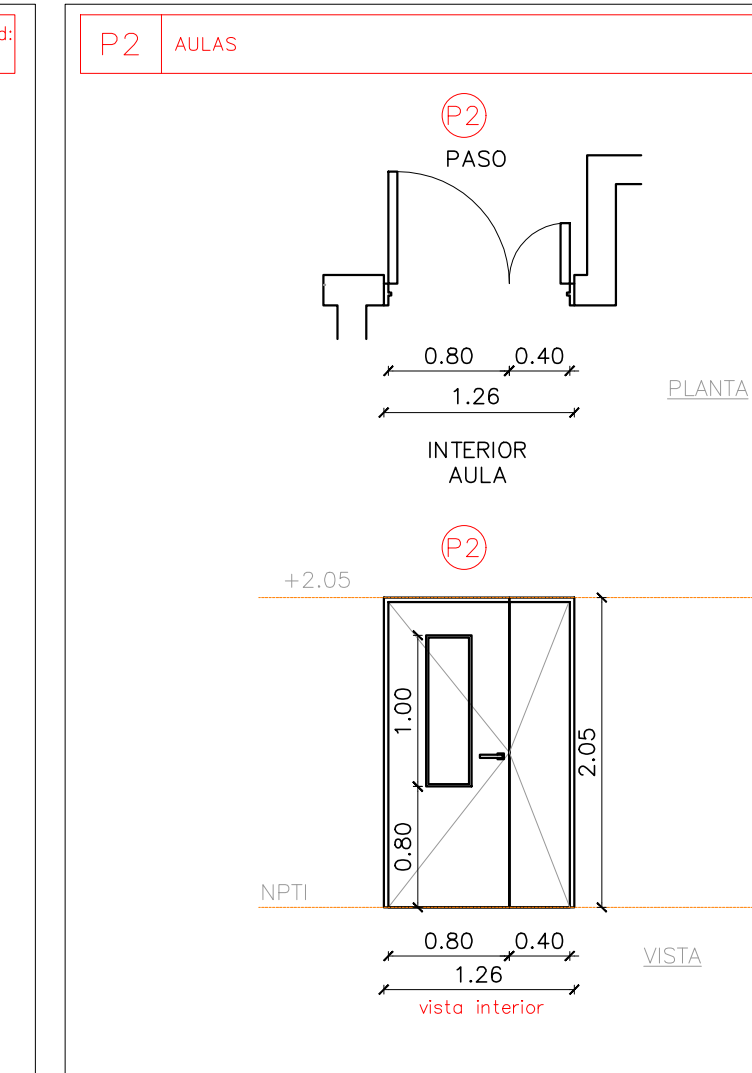


MARCO	ALUMINIO COLOR BLANCO. LINEA moderna
HOJAS	PLACA DE MDF 12mm, ENCHAPADA EN MELAMINA COLOR BLANCO, CON ESTRUCTURA INTERNA DE TABILLAS DE ALAMO. hojas de 0,80 + 0,40 (1,20 paso)
VIDRIOS	VISOR - vidrio laminado 3+3 incoloro
REJAS	
PASADORES	
ACCIONAMIENTO	DE ABRIR - 2 IZO. 1 DER

NOTA: todas las medidas de los vanos deberán verificarse en obra y en vista

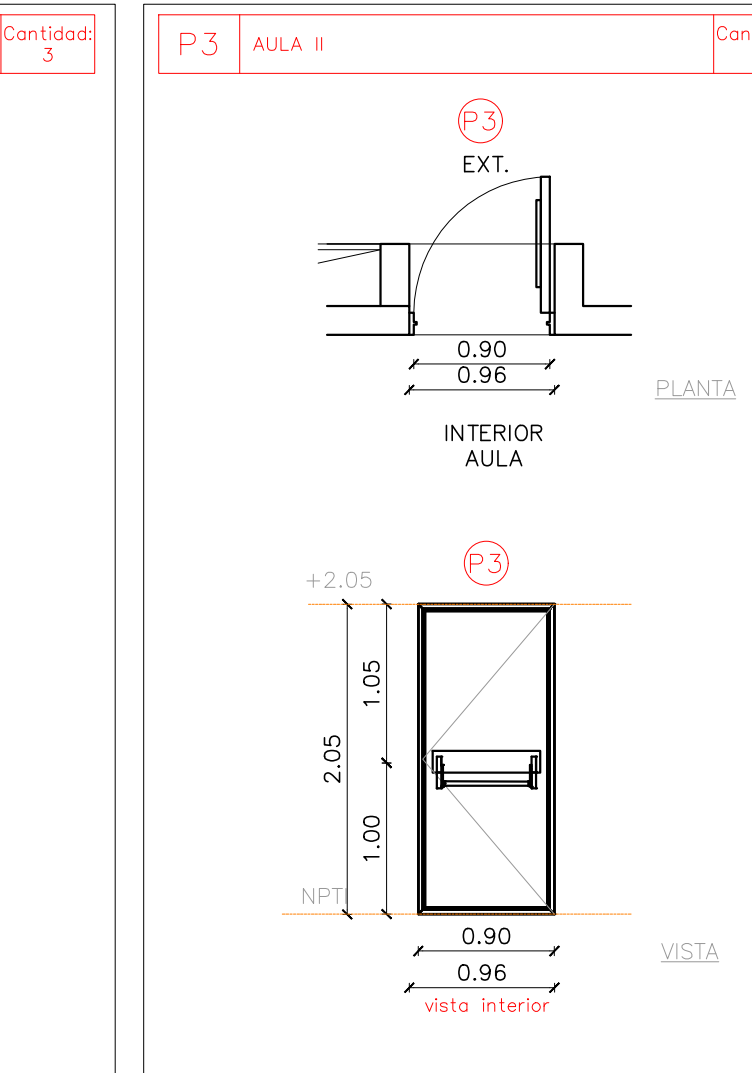


MARCO	Doble chapa 20
HOJAS	Puerta Emergencia Ignifuga F90 Doble Barra Antipánico hoja de 0,90 (0,90 paso)
VIDRIOS	
REJAS	
PASADORES	
ACCIONAMIENTO	DE ABRIR DER Cerradura antipático Push con pomo de acceso.

NOTA: todas las medidas de los vanos deberán verificarse en obra y en vista

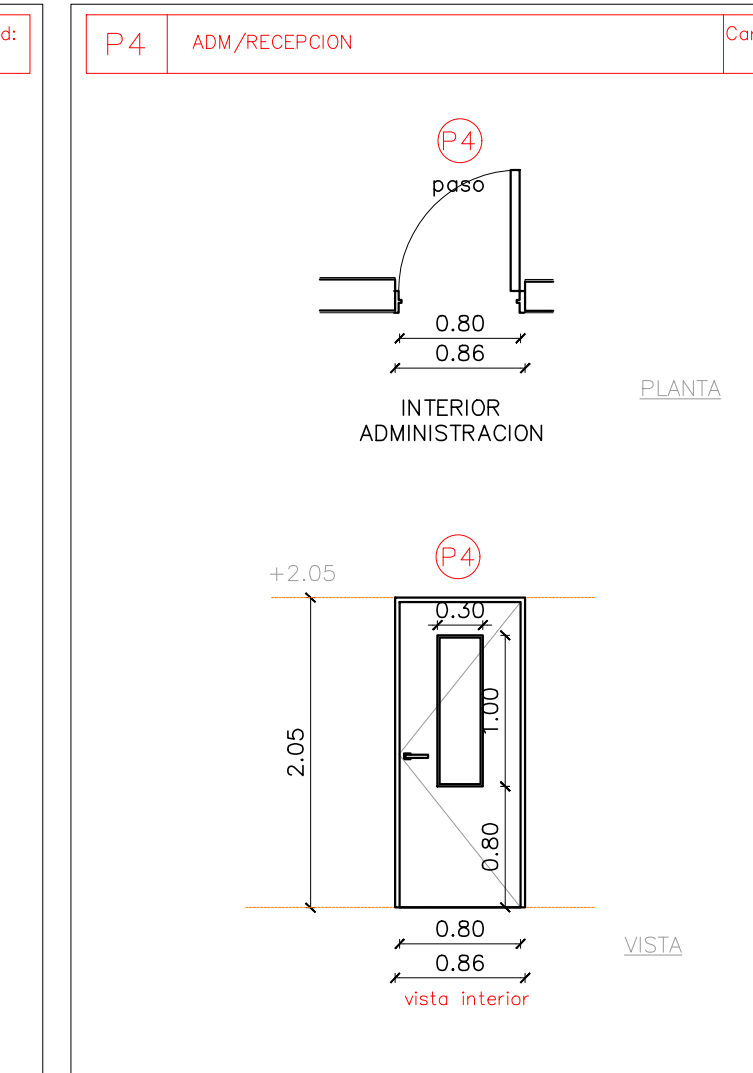


MARCO	ALUMINIO COLOR BLANCO. LINEA moderna
HOJAS	PLACA DE MDF 12mm, ENCHAPADA EN MELAMINA COLOR BLANCO, CON ESTRUCTURA INTERNA DE TABILLAS DE ALAMO. hoja de 0,80 (0,80 paso)
VIDRIOS	VISOR - vidrio laminado 3+3 incoloro
REJAS	
PASADORES	
ACCIONAMIENTO	DE ABRIR - 1 DER

NOTA: todas las medidas de los vanos deberán verificarse en obra y en vista

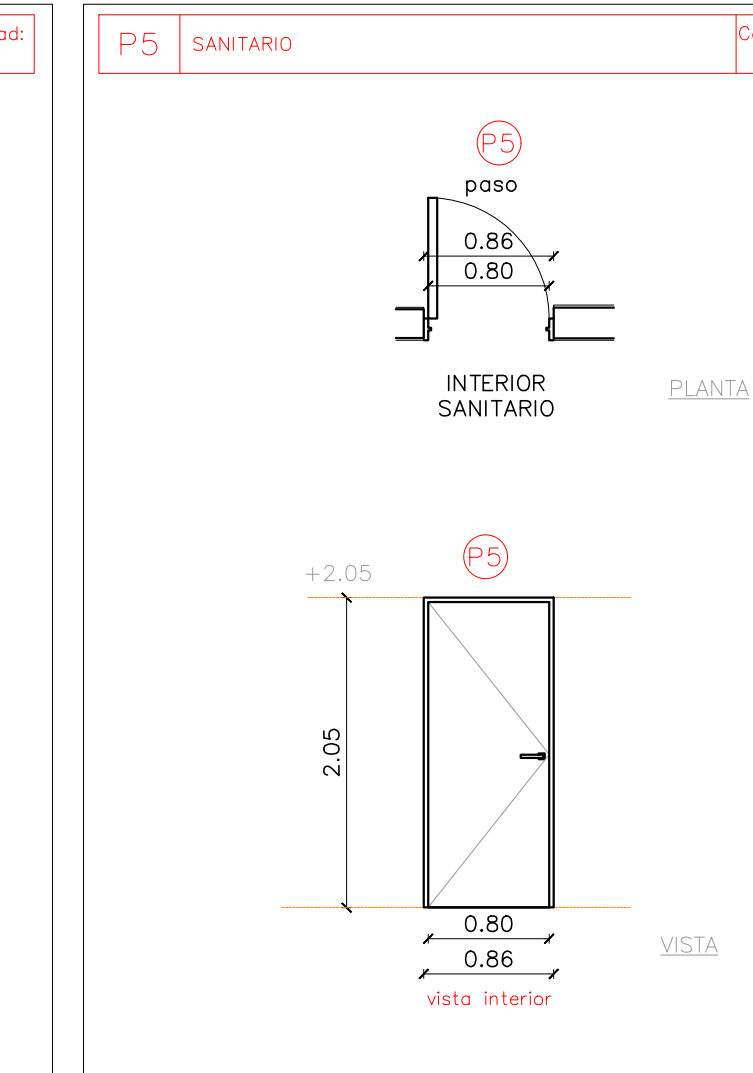

MARCO	ALUMINIO COLOR BLANCO. LINEA moderna
HOJAS	PLACA DE MDF 12mm, ENCHAPADA EN MELAMINA COLOR BLANCO, CON ESTRUCTURA INTERNA DE TABILLAS DE ALAMO. hoja de 0,80 (0,80 paso)
VIDRIOS	VISOR - vidrio laminado 3+3 incoloro
REJAS	
PASADORES	
ACCIONAMIENTO	DE ABRIR - 1 IZO

NOTA: todas las medidas de los vanos deberán verificarse en obra y en vista

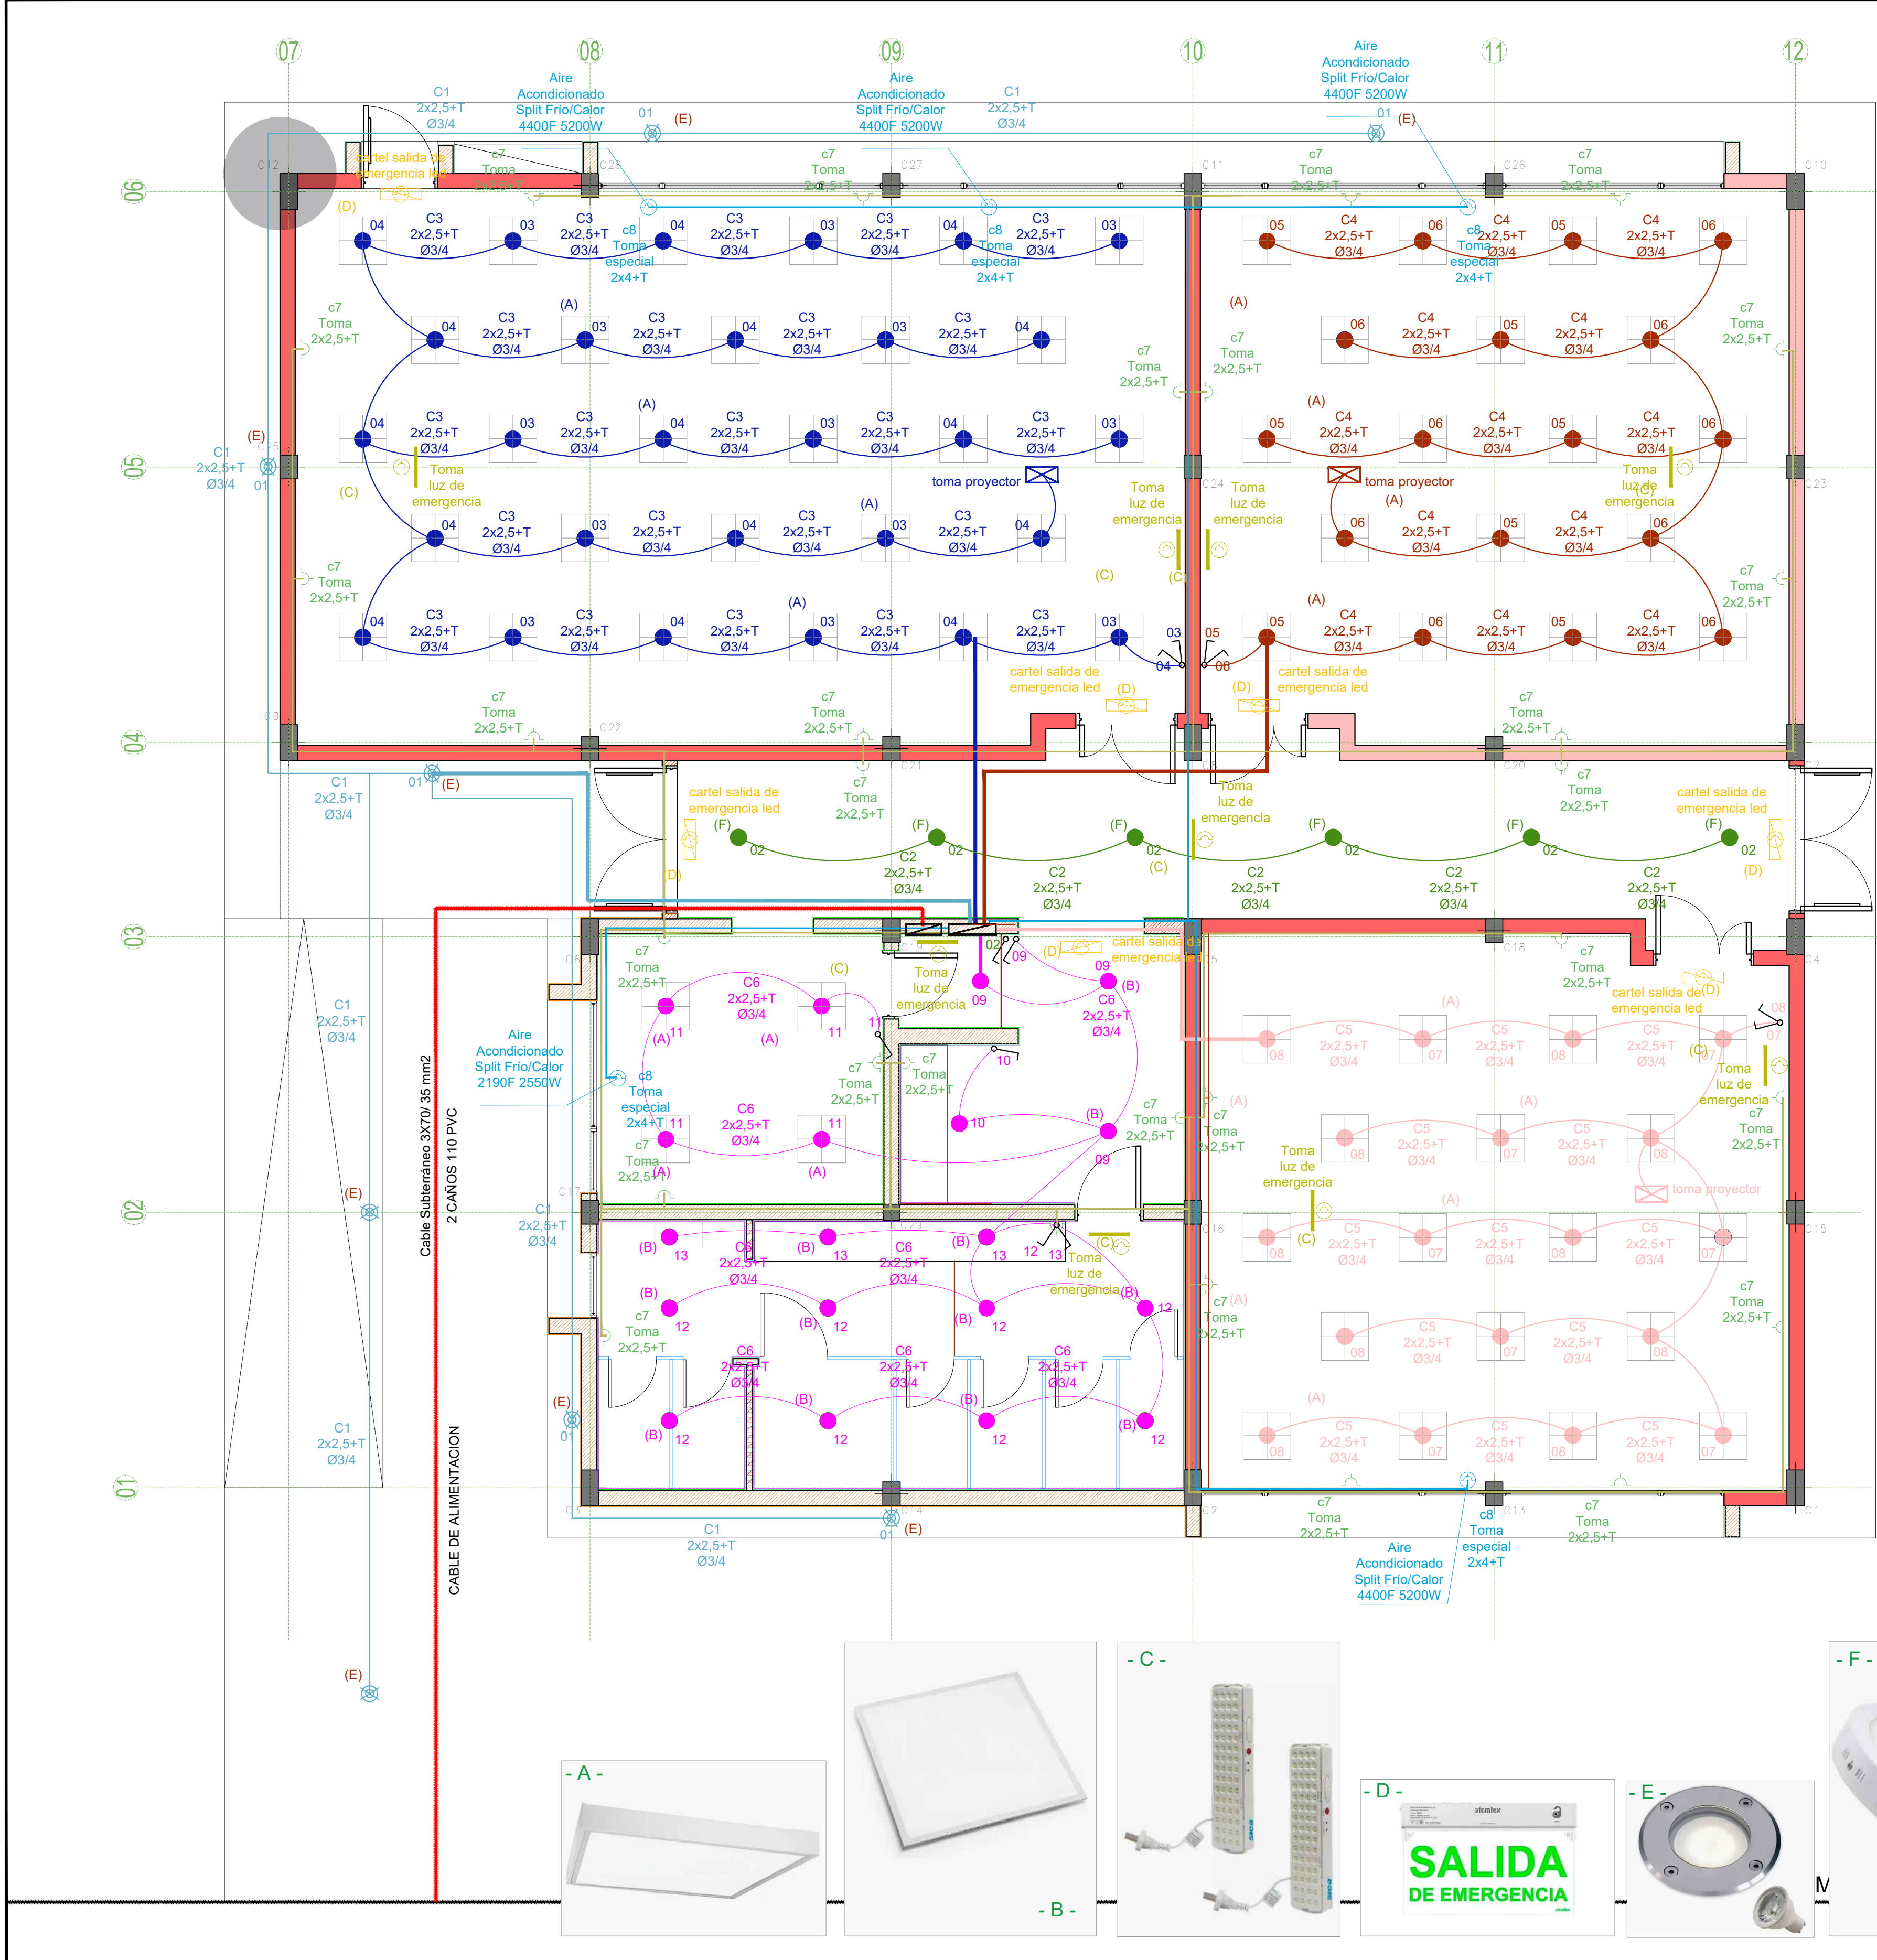

REFERENCIAS CIRCUITOS

- *C1: Iluminacion exterior en Piso
- *C2: Iluminacion interior en ingreso/paso
- *C3: Iluminacion interior Aula I
- *C4: Iluminacion interior Aula II
- *C5: Iluminacion interior Aula III
- *C6: Iluminacion interior kit/ adm / sanitarios
- *C7: TOMAS
- *C8: TOMAS ESPECIALES A.A

REFERENCIAS ARTEFACTOS

PANEL LED 60X60 DE APLICAR 48W (A)

Plafon Panel Led Aplicar Redondo Circular 25w Frio (B)

Artefacto LED EXTERIOR aplique en pared (C)

Artefacto de iluminacion embutido piso led circular Ø17 cm (D)

Cartel Emergencia Led Luminoso Salida De Emergencia

Luces luz emergencia 60 leds

TOMAS ESPECIALES

TOMAS SIMPLE

LLAVES DE 1 PUNTO.

LLAVES DE 2 PUNTOS.

NOTAS:
-TODAS LAS MEDIDAS ESTAN TOMADAS A MURO TERMINADO.
- EL CONTRATISTA DEBERA CUMPLIR CON EL 100% DE LAS NORMATIVAS VIGENTES.
- LAS INSTALACIONES SE PLANTEAN A NIVEL DE PROPUESTA.
- LAS INSTALACIONES, SERAN CALCULADAS Y VERIFICADAS POR UN PROFESIONAL MATRICULADO.
- VERIFICAR LOS NIVELES DEL TERRENO.
- SE DEBERA VERIFICAR EL CALCULO ESTRUCTURAL Y LOS PLANOS, PREVIO A LA EJECUCION DE LA OBRA.
- SE DEBERA ESTUDIAR LOS NIVELES DEL TERRENO, ANTES DE REALIZAR MOVIMIENTO DE SUELO.
- PREVEER CANERO PARA PASES DE INSTALACIONES POR CONTRAPISO (PLUVIAL Y ELECTRICA).

OBRA

MODULO DE AULAS

LOCALIZACIÓN

ALLEN

NOMBRE PLANO

INST. ELECTRICA

PLANO N°

IN-06-01

ESCALA

1/50

FECHA

09/2025

PROYECTISTAS

Arq. Lauretti Barbara
Arq. Castillo Luis

MODIFICACIONES



OBSERVACIONES

OBSERVACIONES

OBSERVACIONES

TABLERO GENERAL BAJA TENSIÓN – MÓDULO AULAS

GABINETE ESTANCO DE SOBREPONER, GENROD S9000, 96 POLOS (4x24). CHAPA DE ACERO AL CARBONO PINTADA A BASE DE POLIÉSTER. TERMINACIÓN TEXTURADA COLOR BEIGE RAL 7032. PROFUNDIDAD P = 150 mm; ALTURA H = 750 mm; ANCHO A = 600 mm (CÓDIGO 09 9159).

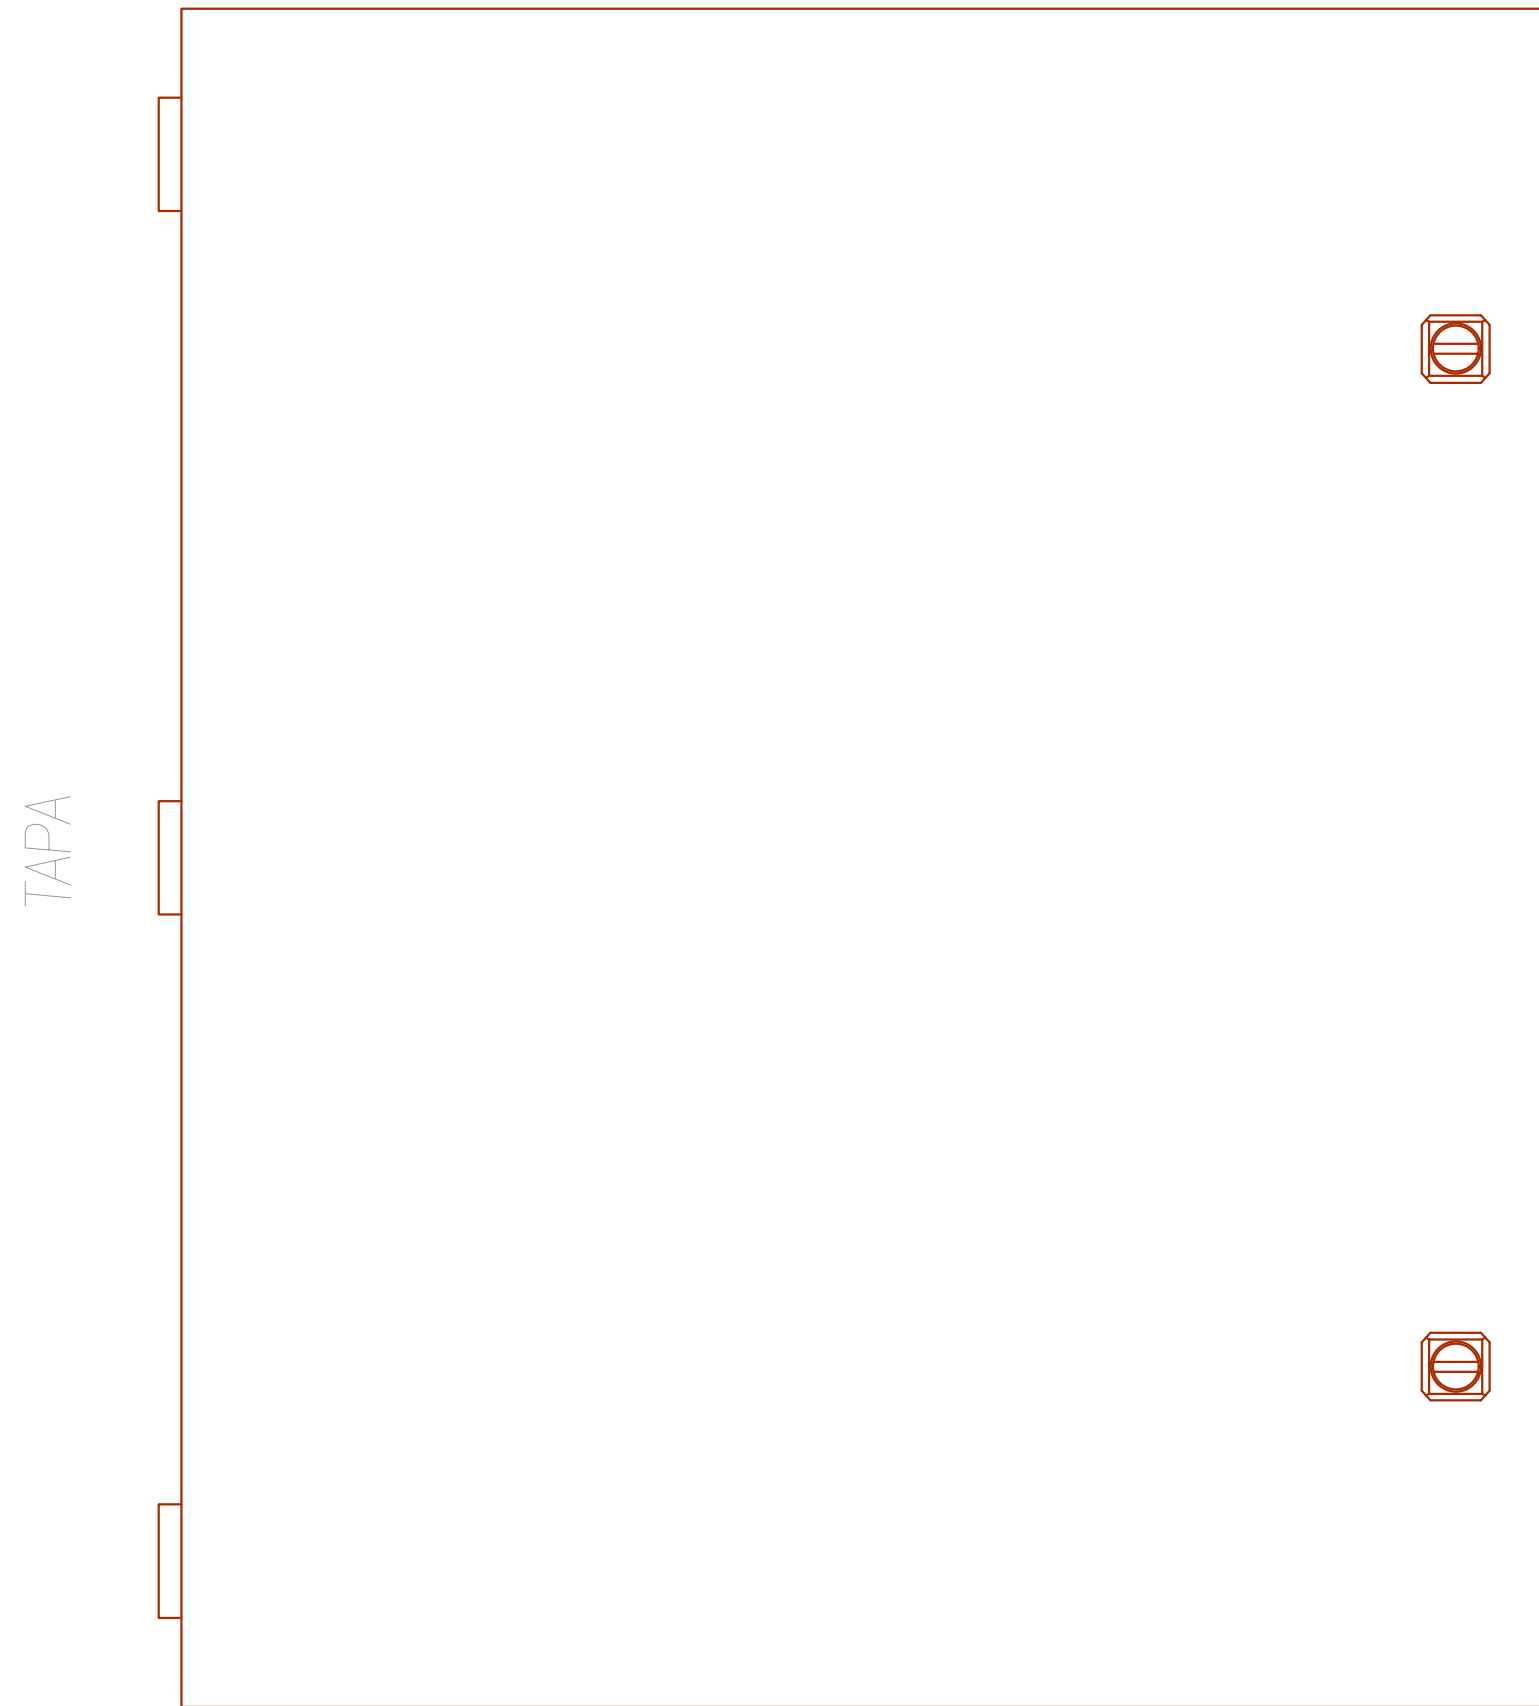
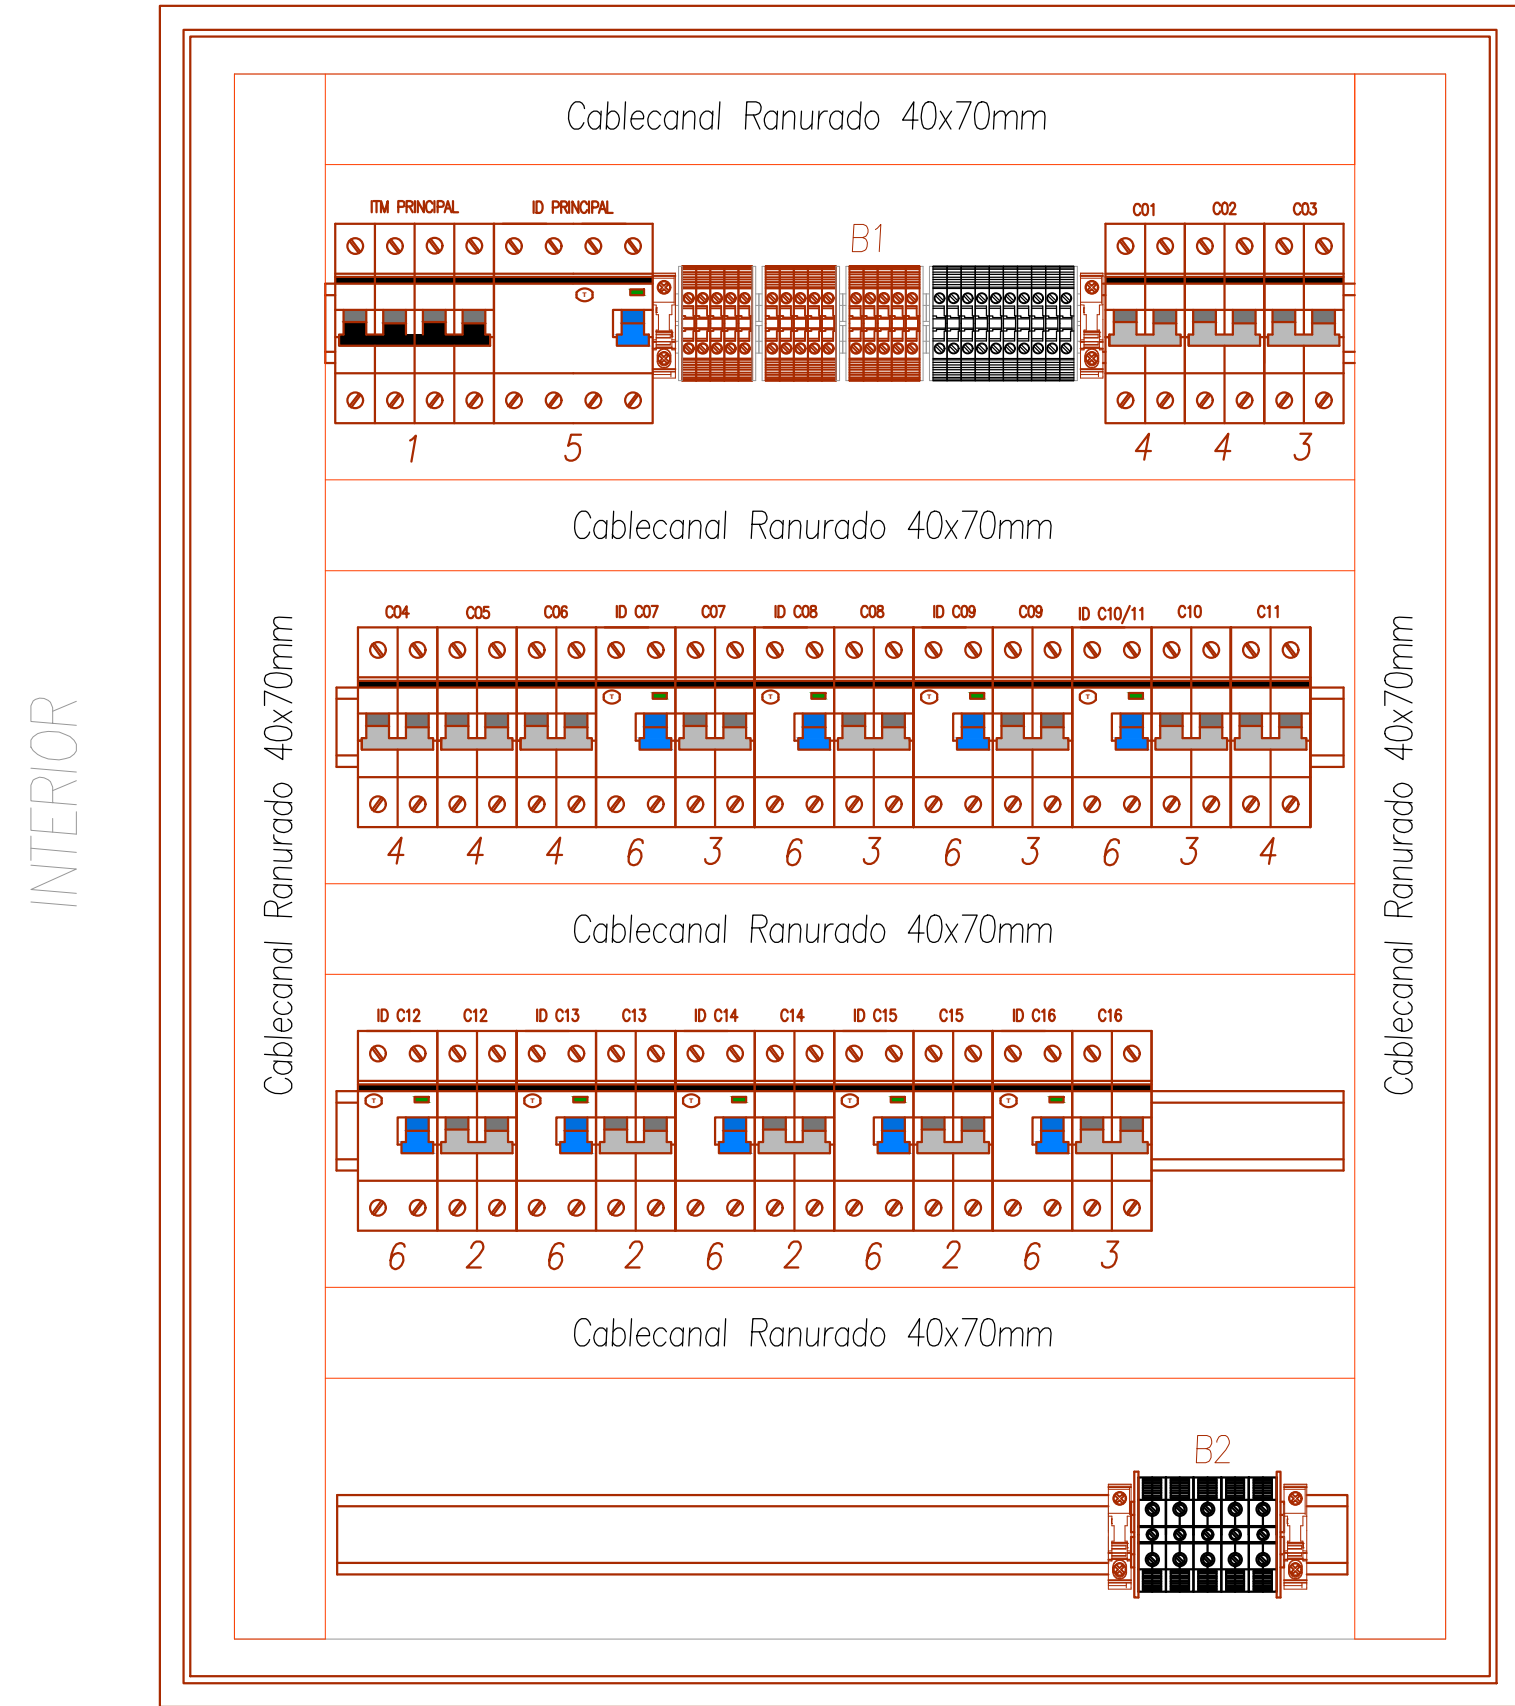


- REFERENCIAS:
- Interruptor Termomagnético Tetrapolar, In=32A, Curva C, Icu=6kA.
 - Interruptor Termomagnético Bipolar, In=16A, Curva C, Icu=4,5kA.
 - Interruptor Termomagnético Bipolar, In=10A, Curva C, Icu=4,5kA.
 - Interruptor Termomagnético Bipolar, In=6A, Curva C, Icu=4,5kA.
 - Interruptor Diferencial Tetrapolar, In=63A, Tipo A (Inmunizado), Sensibilidad Id=30mA.
 - Interruptor Diferencial Bipolar, In=25A, Tipo AC, Sensibilidad Id=30mA.
 - Riel DIN perforado, 35mm.

- B1 – Sistema de Borneras: 15 bornes BPN–04 Gris Ral 7035, 10 bornes BPN–04–AZ, 8 tapas D–BPN–2,5/10, 2 extremos EKN1, 3 puente fijo x10 bornes JSSB–10–06/BPN. ZOLODA.
- B2 – Sistema BEP de PAT: 5 bornes BSLKN–16, 2 tapas D–BPN–16/35, 2 extremos EK2, 1 puente fijo x10 bornes JSSB–10–12/BPN. ZOLODA

NOTAS:

En el frente del tablero se dispondrán los carteles de señalización. Tendrán dimensiones y tipografía para una correcta lectura. Cada uno de los componentes de tablero tendrá su identificación. El cableado de potencia se hará con cable de cobre flexible, de la sección adecuada, aislación 0,6/1,1 kV. En todos los casos de usarán terminales adecuados para la conexión de los conductores.

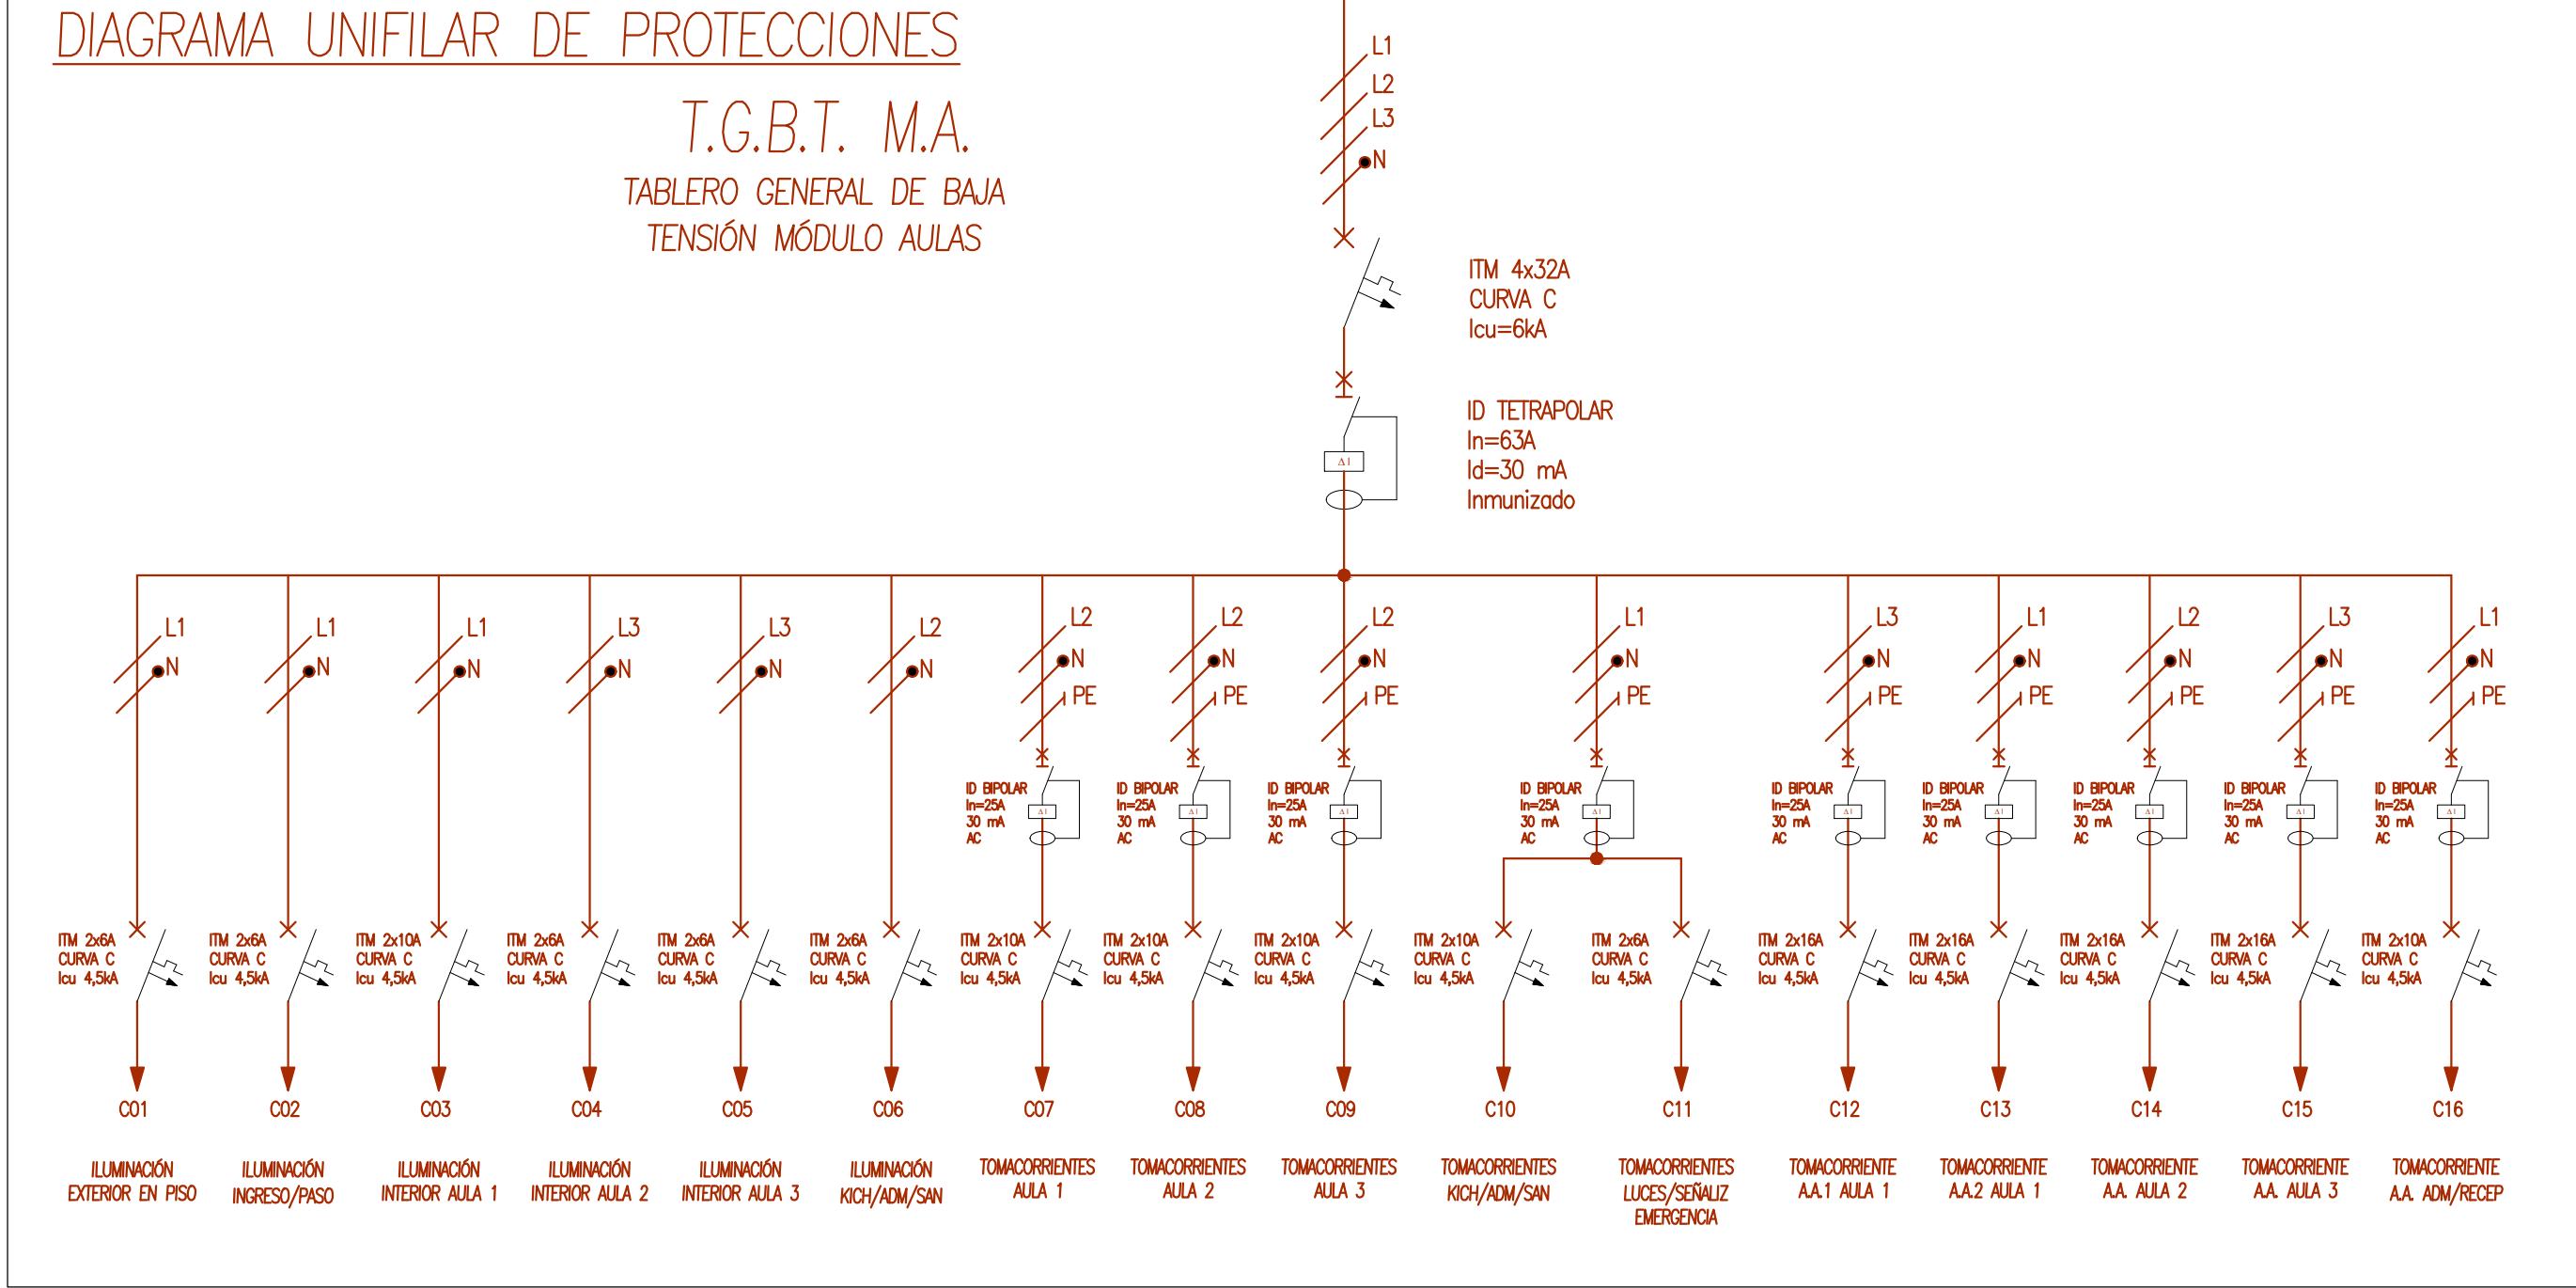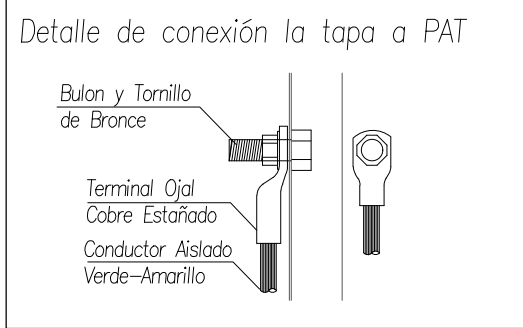

LOCAL	Círculo	Tipo	Ubicación	CENTROS - BRAZOS			TOMAS		Fza. Motriz		Potencia [W]	Simult. del circuito	Potencia simultánea total del circuito [W]	Corriente simultánea total del circuito [A]	Protección circuito [A]	FASE
				Cant.	Pot. [W]	F.U.	Cant.	Pot. [W]	F.U.	Cant.	Pot. [W]	F.U.				
Módulo de Aulas	C01	IUG	Exterior en Piso	7	10	1					70	1	70	0,37	ITM 2x6A	R
	C02	IUG	Exterior en Ingreso/Paso	6	25	1					150	1	150	0,80	ITM 2x6A	R
	C03	IUG	Interior Aula I	28	48	1					1344	1	1344	7,19	ITM 2x10A	R
	C04	IUG	Interior Aula II	18	48	1					864	1	864	4,62	ITM 2x6A	T
	C05	IUG	Interior Aula III	18	48	1					864	1	864	4,62	ITM 2x6A	T
	C06	IUG	Kichinet/Adm/Sanitarios	18	48	1					864	0,8	691,2	3,70	ITM 2x6A	S
	C07	TUG	Tomacorrientes Aula I (+cañon)				9	250	0,8		1800	0,75	1350	7,22	ITM 2x10A	S
	C08	TUG	Tomacorrientes Aula II (+cañon)				8	275	0,8		1760	0,7	1232	6,59	ITM 2x10A	S
	C09	TUG	Tomacorrientes Aula III (+cañon)				8	275	0,8		1760	0,7	1232	6,59	ITM 2x10A	S
	C10	TUG	Tomacorrientes Kich/Adm/San				6	370	0,8		1776	0,7	1243,2	6,65	ITM 2x10A	R
	C11	TUG	Tomacorrientes Luces/Señ Emerg				16	15	1		240	0,6	144	0,73	ITM 2x6A	R
	C12	TUE	Aire Acond Split 1 Aula I							1	5200	0,5	2600	13,90	ITM 2x16A	T
	C13	TUE	Aire Acond Split 2 Aula I							1	5200	0,5	2600	13,90	ITM 2x16A	R
	C14	TUE	Aire Acond Split Aula II							1	5200	0,5	2600	13,90	ITM 2x16A	S
	C15	TUE	Aire Acond Split Aula III							1	5200	0,5	2600	13,90	ITM 2x16A	T
	C16	TUE	Aire Acond Split Adm/Recepción							1	2550	0,5	1275	6,82	ITM 2x10A	R

Concepto	Totales
Centros - Brazos	95 unid.
Tomacorrientes	52 unid.
Potencia Tot Instalada	23,17 kW
Potencia Tot Simultánea	14,60 kW
Corriente Tot Simultánea	26,13 A
ITM GENERAL 4x32A, Curva C, Icu=6kA	

LONGITUD ESTIMADA

0,1 km

SINTENAX VALIO TETRAPOLAR- IRAM 2178

SECCION NOMINAL [mm²]	R [Ω/km]	X [Ω/km]	I [A]	L [km]	ΔV [%]
10	2,29	0,086	26,13	0,1	2,2513557
16	1,45	0,0813	26,13	0,1	1,4416111
25/16	0,933	0,078	26,13	0,1	0,9429886
35/16	0,663	0,076	26,13	0,1	0,6824204
50/25	0,464	0,0777	26,13	0,1	0,4922733

$$\Delta V = k \cdot I \cdot L \cdot (R \cdot \cos \varphi + X \cdot \sin \varphi) \left[\frac{\Omega}{km} \right]$$

CIRCUITO	FASE R [A]	FASE S [A]	FASE T [A]
C01	0,37		
C02	0,80		
C03	7,19		
C04			4,62
C05			4,62
C06		3,70	
C07		7,22	
C08		6,59	
C09		6,59	
C10	6,65		
C11	0,73		
C12			13,90
C13	13,90		
C14		13,90	
C15			13,90
C16	6,82		
CORRIENTE TOTAL POR FASE	25,52	26,60	25,93

NOTAS:

- TODAS LAS MEDIDAS ESTAN TOMADAS A MURO TERMINADO.
- EL CONTRATISTA DEBERA CUMPLIR CON EL 100% DE LAS NORMATIVAS VIGENTES.
- LAS INSTALACIONES SE PLANTEAN A NIVEL DE PROPUUESTA.
- LAS INSTALACIONES, SERAN CALCULADAS Y VERIFICADAS POR UN PROFESIONAL MATRICULADO.
- VERIFICAR LOS NIVELES DEL TERRENO.
- SE DEBERA VERIFICAR EL CÁLCULO ESTRUCTURAL Y LOS PLANOS, PREVIO A LA EJECUCIÓN DE LA OBRA.
- SE DEBERA ESTUDIAR LOS NIVELES DEL TERRENO, ANTES DE REALIZAR MOVIMIENTO DE SUELO.
- PREVER CAÑERO PARA PASES DE INSTALACIONES POR CONTRAPISO (PLUVIAL Y ELÉCTRICA).

OBRA

MODULO DE AULAS

LOCALIZACIÓN

ALLEN

NOMBRE PLANO

INST. ELÉCTRICA

PLANO N°

IN-06-02

ESCALA

FECHA

09/2025

PROYECTISTAS

Arq. Lauretti Barbara


Arq. Castillo Luis

MODIFICACIONES

OBSERVACIONES

OBSERVACIONES

OBSERVACIONES

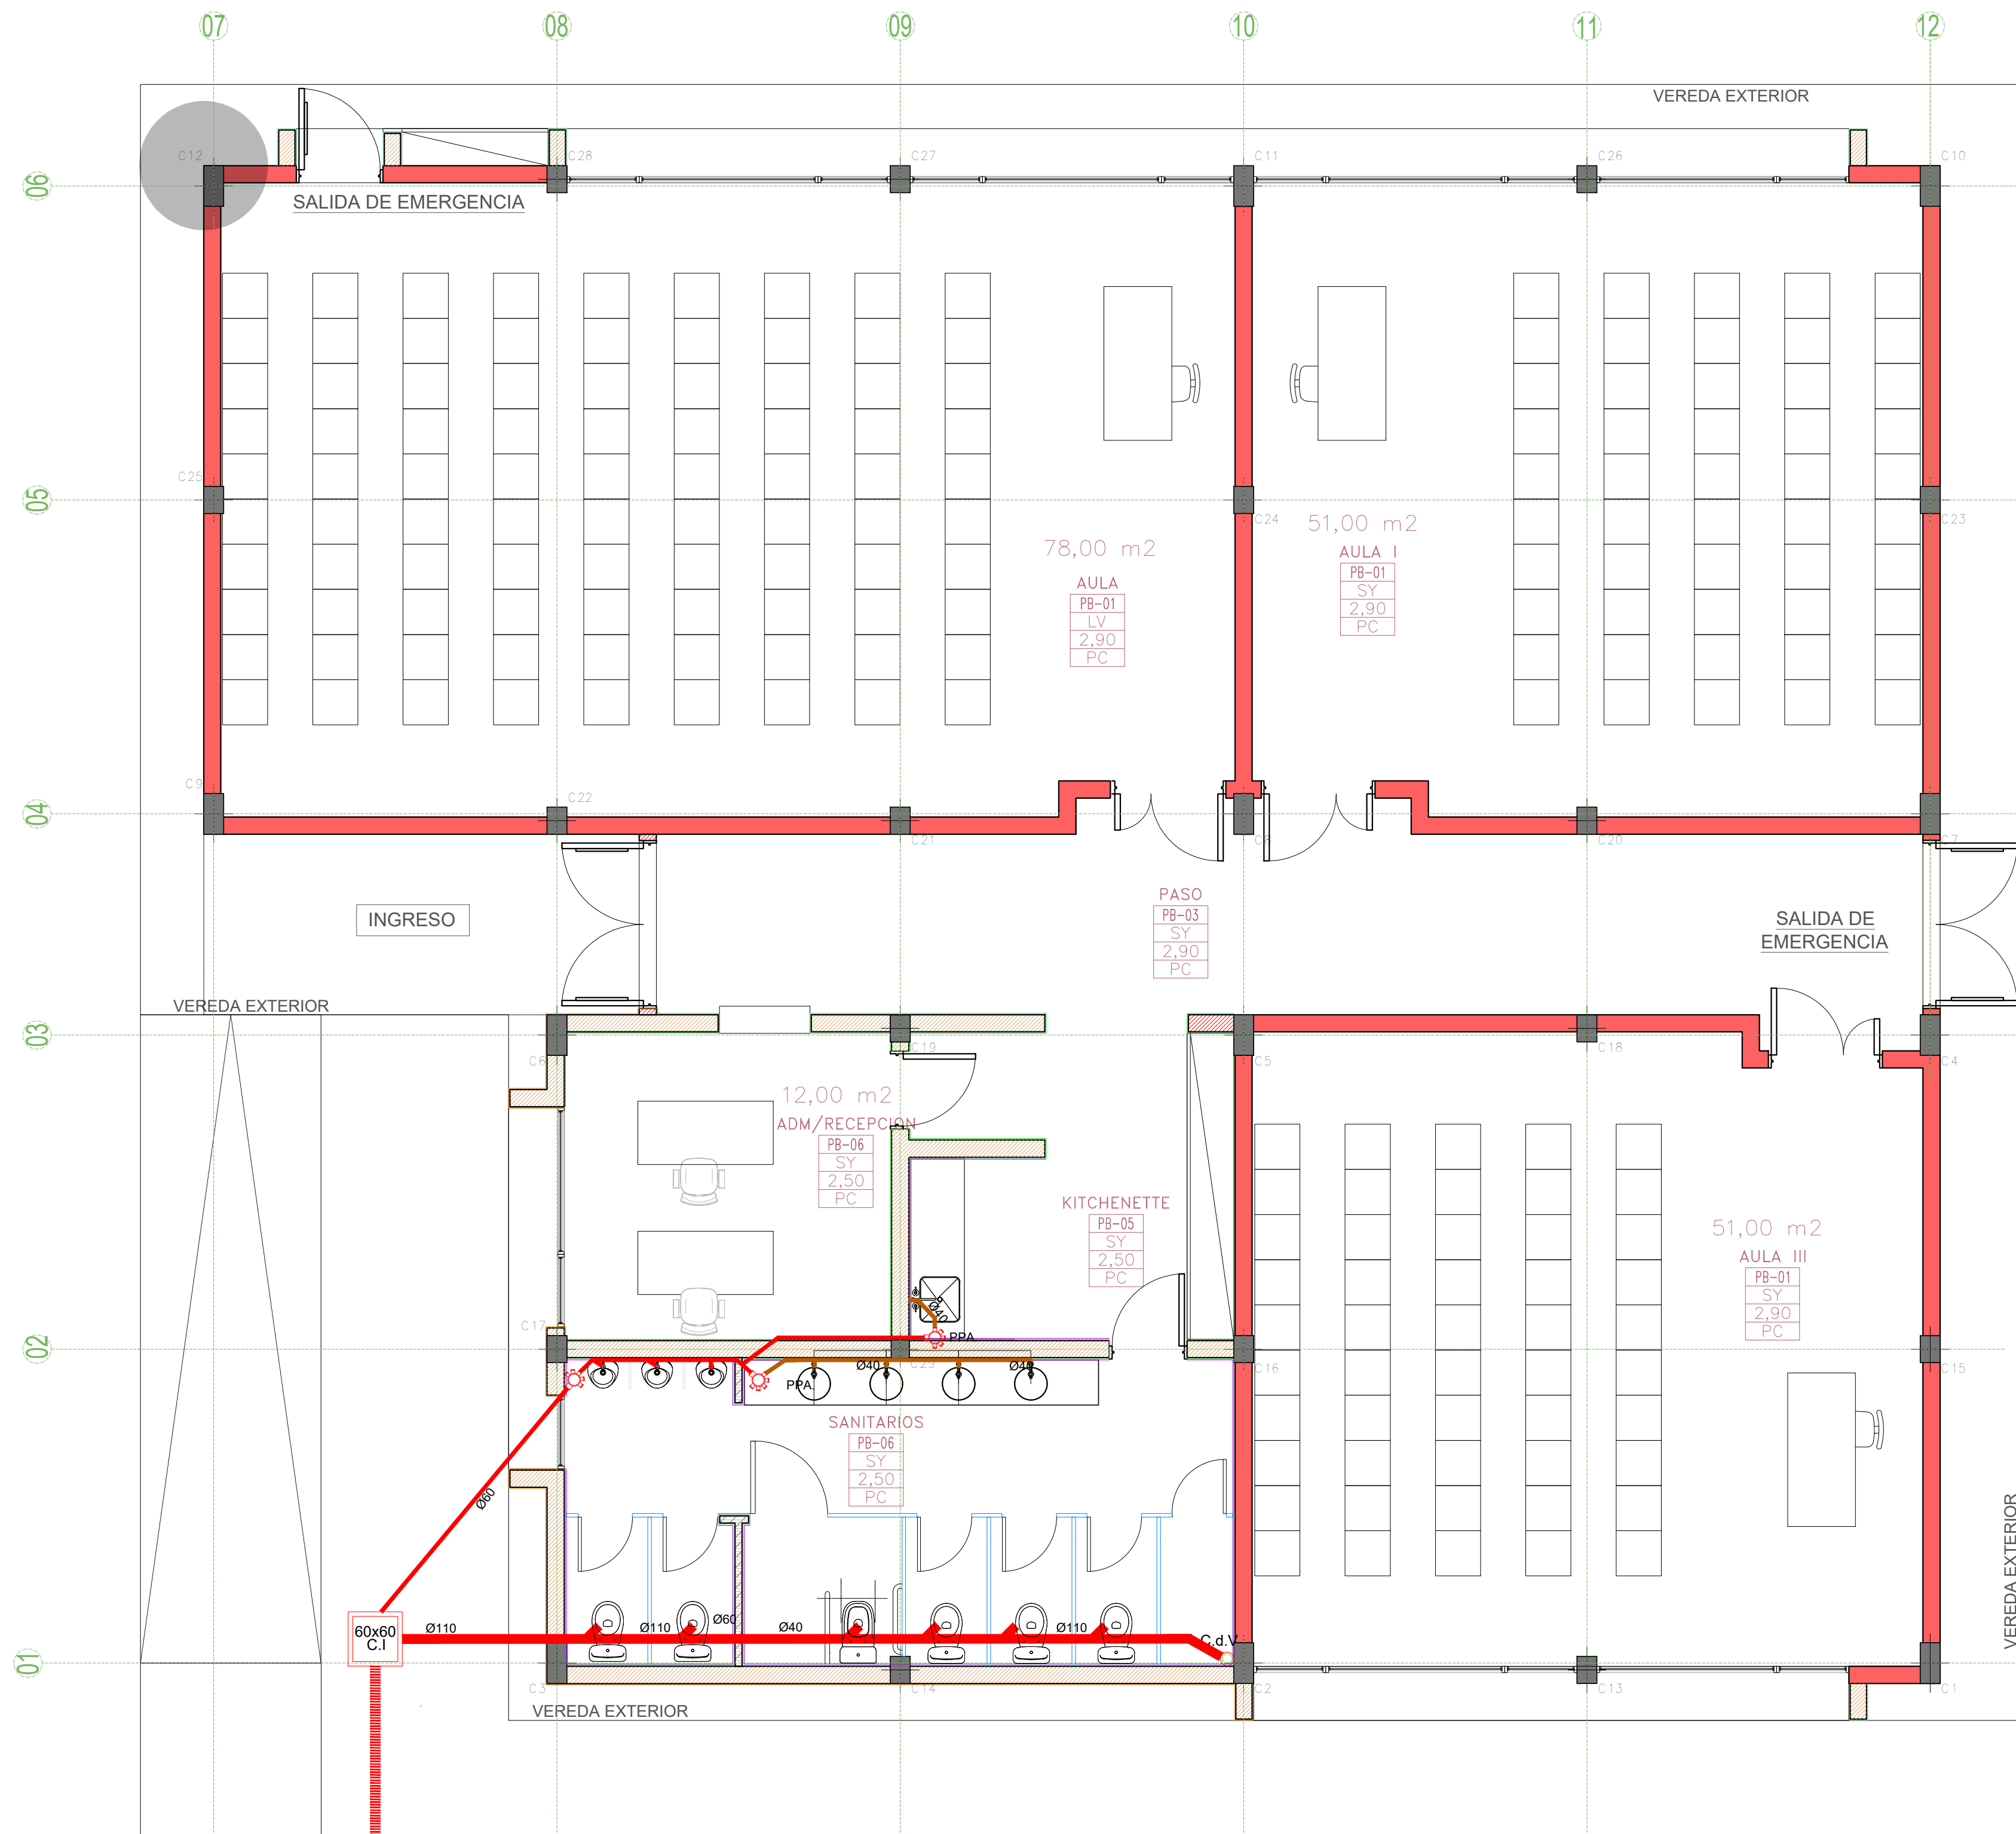

NOTAS:
-TODAS LAS MEDIDAS ESTAN TOMADAS A MURO TERMINADO.
- EL CONTRATISTA DEBERA CUMPLIR CON EL 100% DE LAS NORMATIVAS VIGENTES.
- LAS INSTALACIONES SE PLANTEAN A NIVEL DE PROPUUESTA.
- LAS INSTALACIONES, SERAN CALCULADAS Y VERIFICADAS POR UN PROFESIONAL MATRICULADO.
- VERIFICAR LOS NIVELES DEL TERRENO.
-SE DEBERA VERIFICAR EL CÁLCULO ESTRUCTURAL Y LOS PLANOS, PREVIO A LA EJECUCIÓN DE LA OBRA.
- SE DEBERA ESTUDIAR LOS NIVELES DEL TERRENO, ANTES DE REALIZAR MOVIMIENTO DE SUELO.
- PREVEER CAÑERO PARA PASES DE INSTALACIONES POR CONTRAPISO (PLUVIAL Y ELECTRICA).

OBRA MODULO DE AULAS

LOCALIZACIÓN
ALLEN

NOMBRE PLANO
INSTA. CLOACA

PLANO N°
IN-06-03

ESCALA
1/50

FECHA
09/2025

PROYECTISTAS
Arq. Lauretti Barbara
Arq. Castillo Luis

MODIFICACIONES

OBSERVACIONES

OBSERVACIONES


OBSERVACIONES

REFERENCIA CAÑERIAS

- Cañería Cloacal Primaria Ø110
- Cañería Cloacal Primaria Ø63
- Cañería Cloacal Secundaria Ø40
- Sentido del escurrimiento.

- Ramal a 45° Ø110
- Codo a 45° Ø110
- Codo a 45° Ø63
- Codo a 45° Ø40

- Ramal a 45° Ø110 a Ø63
- Pileta de patio de 15x15 cm 63/40
- Boca de Acceso para cocina 63x50
- Caño de descarga y ventilacion Ø110

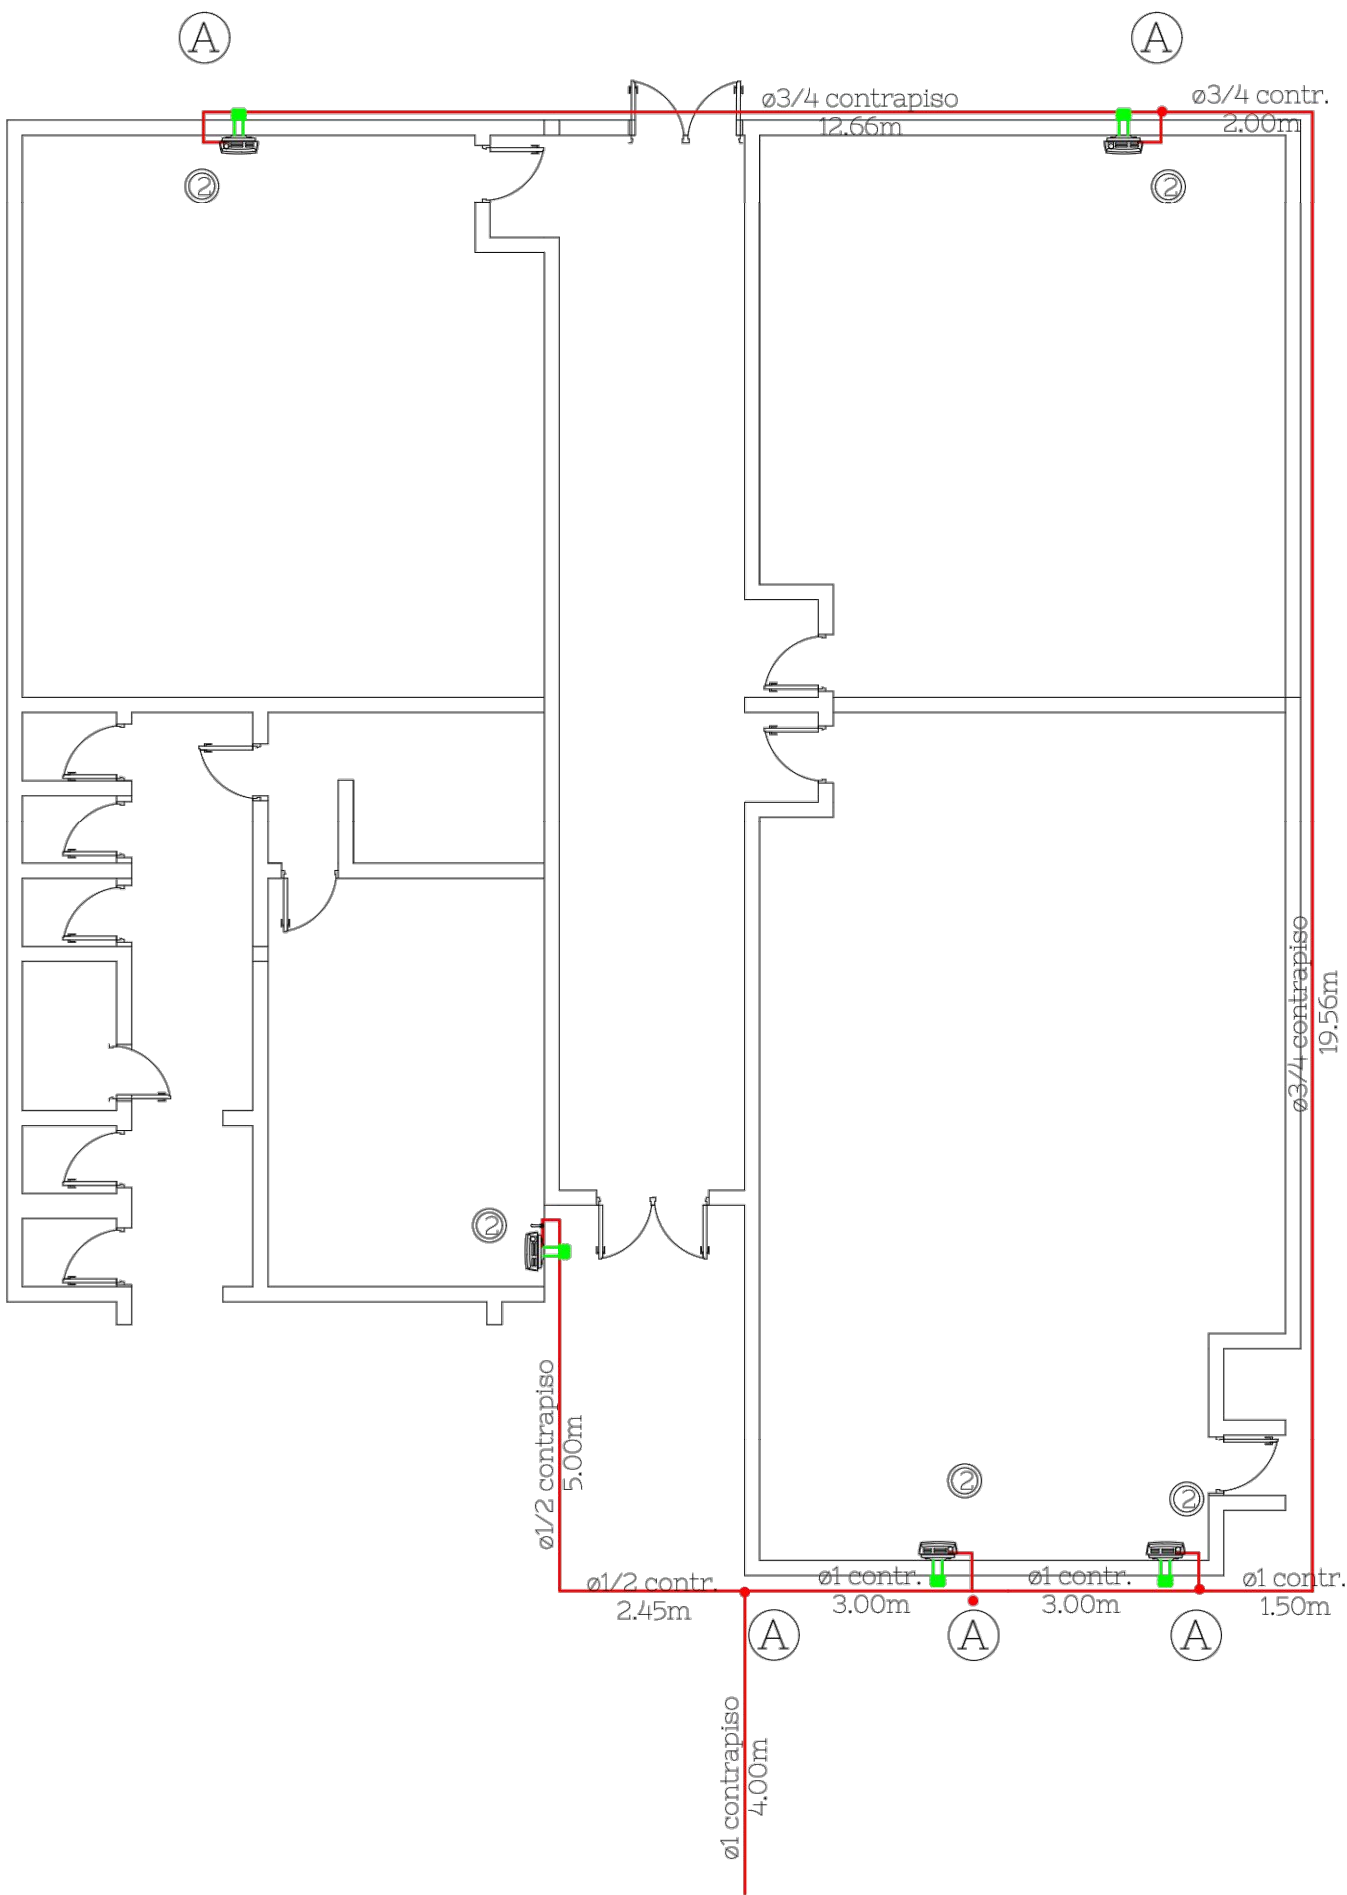


REFERENCIAS

Num.	Artefactos	Calorias Horas	Cant.	Total
1	CALEFACTOR	6000	1	6000
2	CALEFACTOR	6000	1	6000
3	CALEFACTOR	6000	1	6000
4	CALEFACTOR	6000	1	6000
5	CALEFACTOR	6000	1	6000
Total			5	30000

CALCULO DE CAÑERIAS

Tramo	Consumo		Longitud cañerías			Diametro cañerías	
	Kcal/h	m3/h	Long. real (m)	Long. Eq. (m)	Long. total (m)	Ø necesario (Pulg)	Ø adoptado (Pulg)
1-A	6000	0.64	25.40	12.59	37.99	1/2	1/2
2-A	6000	0.64	24.50	10.64	35.14	1/2	1/2
A-B	12000	1.28	25.40	12.59	37.99	3/4	3/4-1
3-B	6000	0.64	20.10	9.59	29.69	1/2	1/2
B-C	18000	1.92	25.40	12.59	37.99	1/2	1/2
4-C	6000	0.64	25.40	9.82	25.22	1/2	1/2
C-D	24000	2.56	25.40	12.59	37.99	1	1
5-D	6000	0.64	25.40	10.31	35.71	1/2	1/2
D-M	30000	3.20	25.40	12.59	37.99	1	1

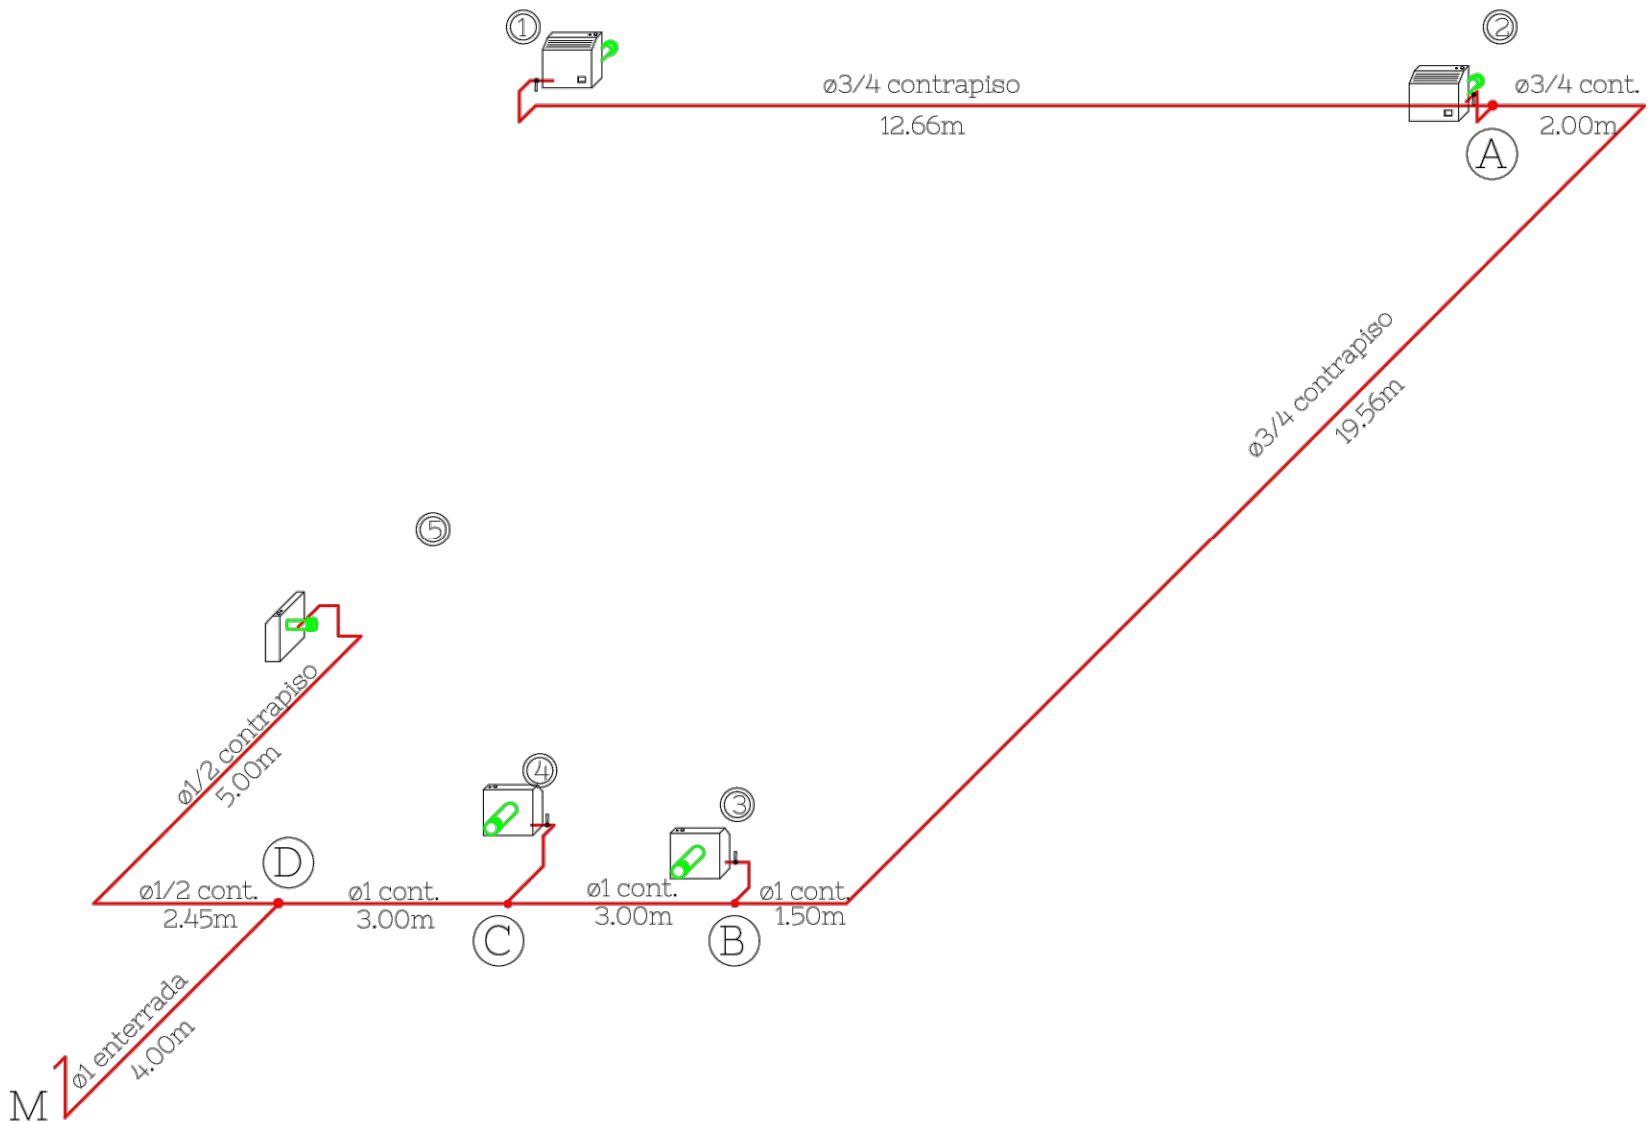

AXONOMETRIA
Sin Escala

INSTALACION PARA GAS

Obra: UNIVERSIDAD

NOTAS:
-TODAS LAS MEDIDAS ESTAN TOMADAS A MURO TERMINADO.
- EL CONTRATISTA DEBERA CUMPLIR CON EL 100% DE LAS NORMATIVAS VIGENTES.
- LAS INSTALACIONES SE PLANTEAN A NIVEL DE PROPUESTA.
- LAS INSTALACIONES, SERAN CALCULADAS Y VERIFICADAS POR UN PROFESIONAL MATRICULADO.
- VERIFICAR LOS NIVELES DEL TERRENO.
-SE DEBERÁ VERIFICAR EL CÁLCULO ESTRUCTURAL Y LOS PLANOS, PREVIO A LA EJECUCIÓN DE LA OBRA.
- SE DEBERA ESTUDIAR LOS NIVELES DEL TERRENO ,ANTES DE REALIZAR MOVIMIENTO DE SUELO.
- PREVEER CAÑERO PARA PASES DE INSTALACIONES POR CONTRAPISO (PLUVIAL Y ELECTRICA).

OBRA AULAS COMUNES

LOCALIZACIÓN ALLEN

NOMBRE PLANO
GAS

PLANO N°
IN-06-05

ESCALA
1/50

FECHA
09/2025


PROYECTISTAS
Arq. Lauretti Barbara
Arq. Castillo Luis

MODIFICACIONES

OBSERVACIONES

OBSERVACIONES

OBSERVACIONES

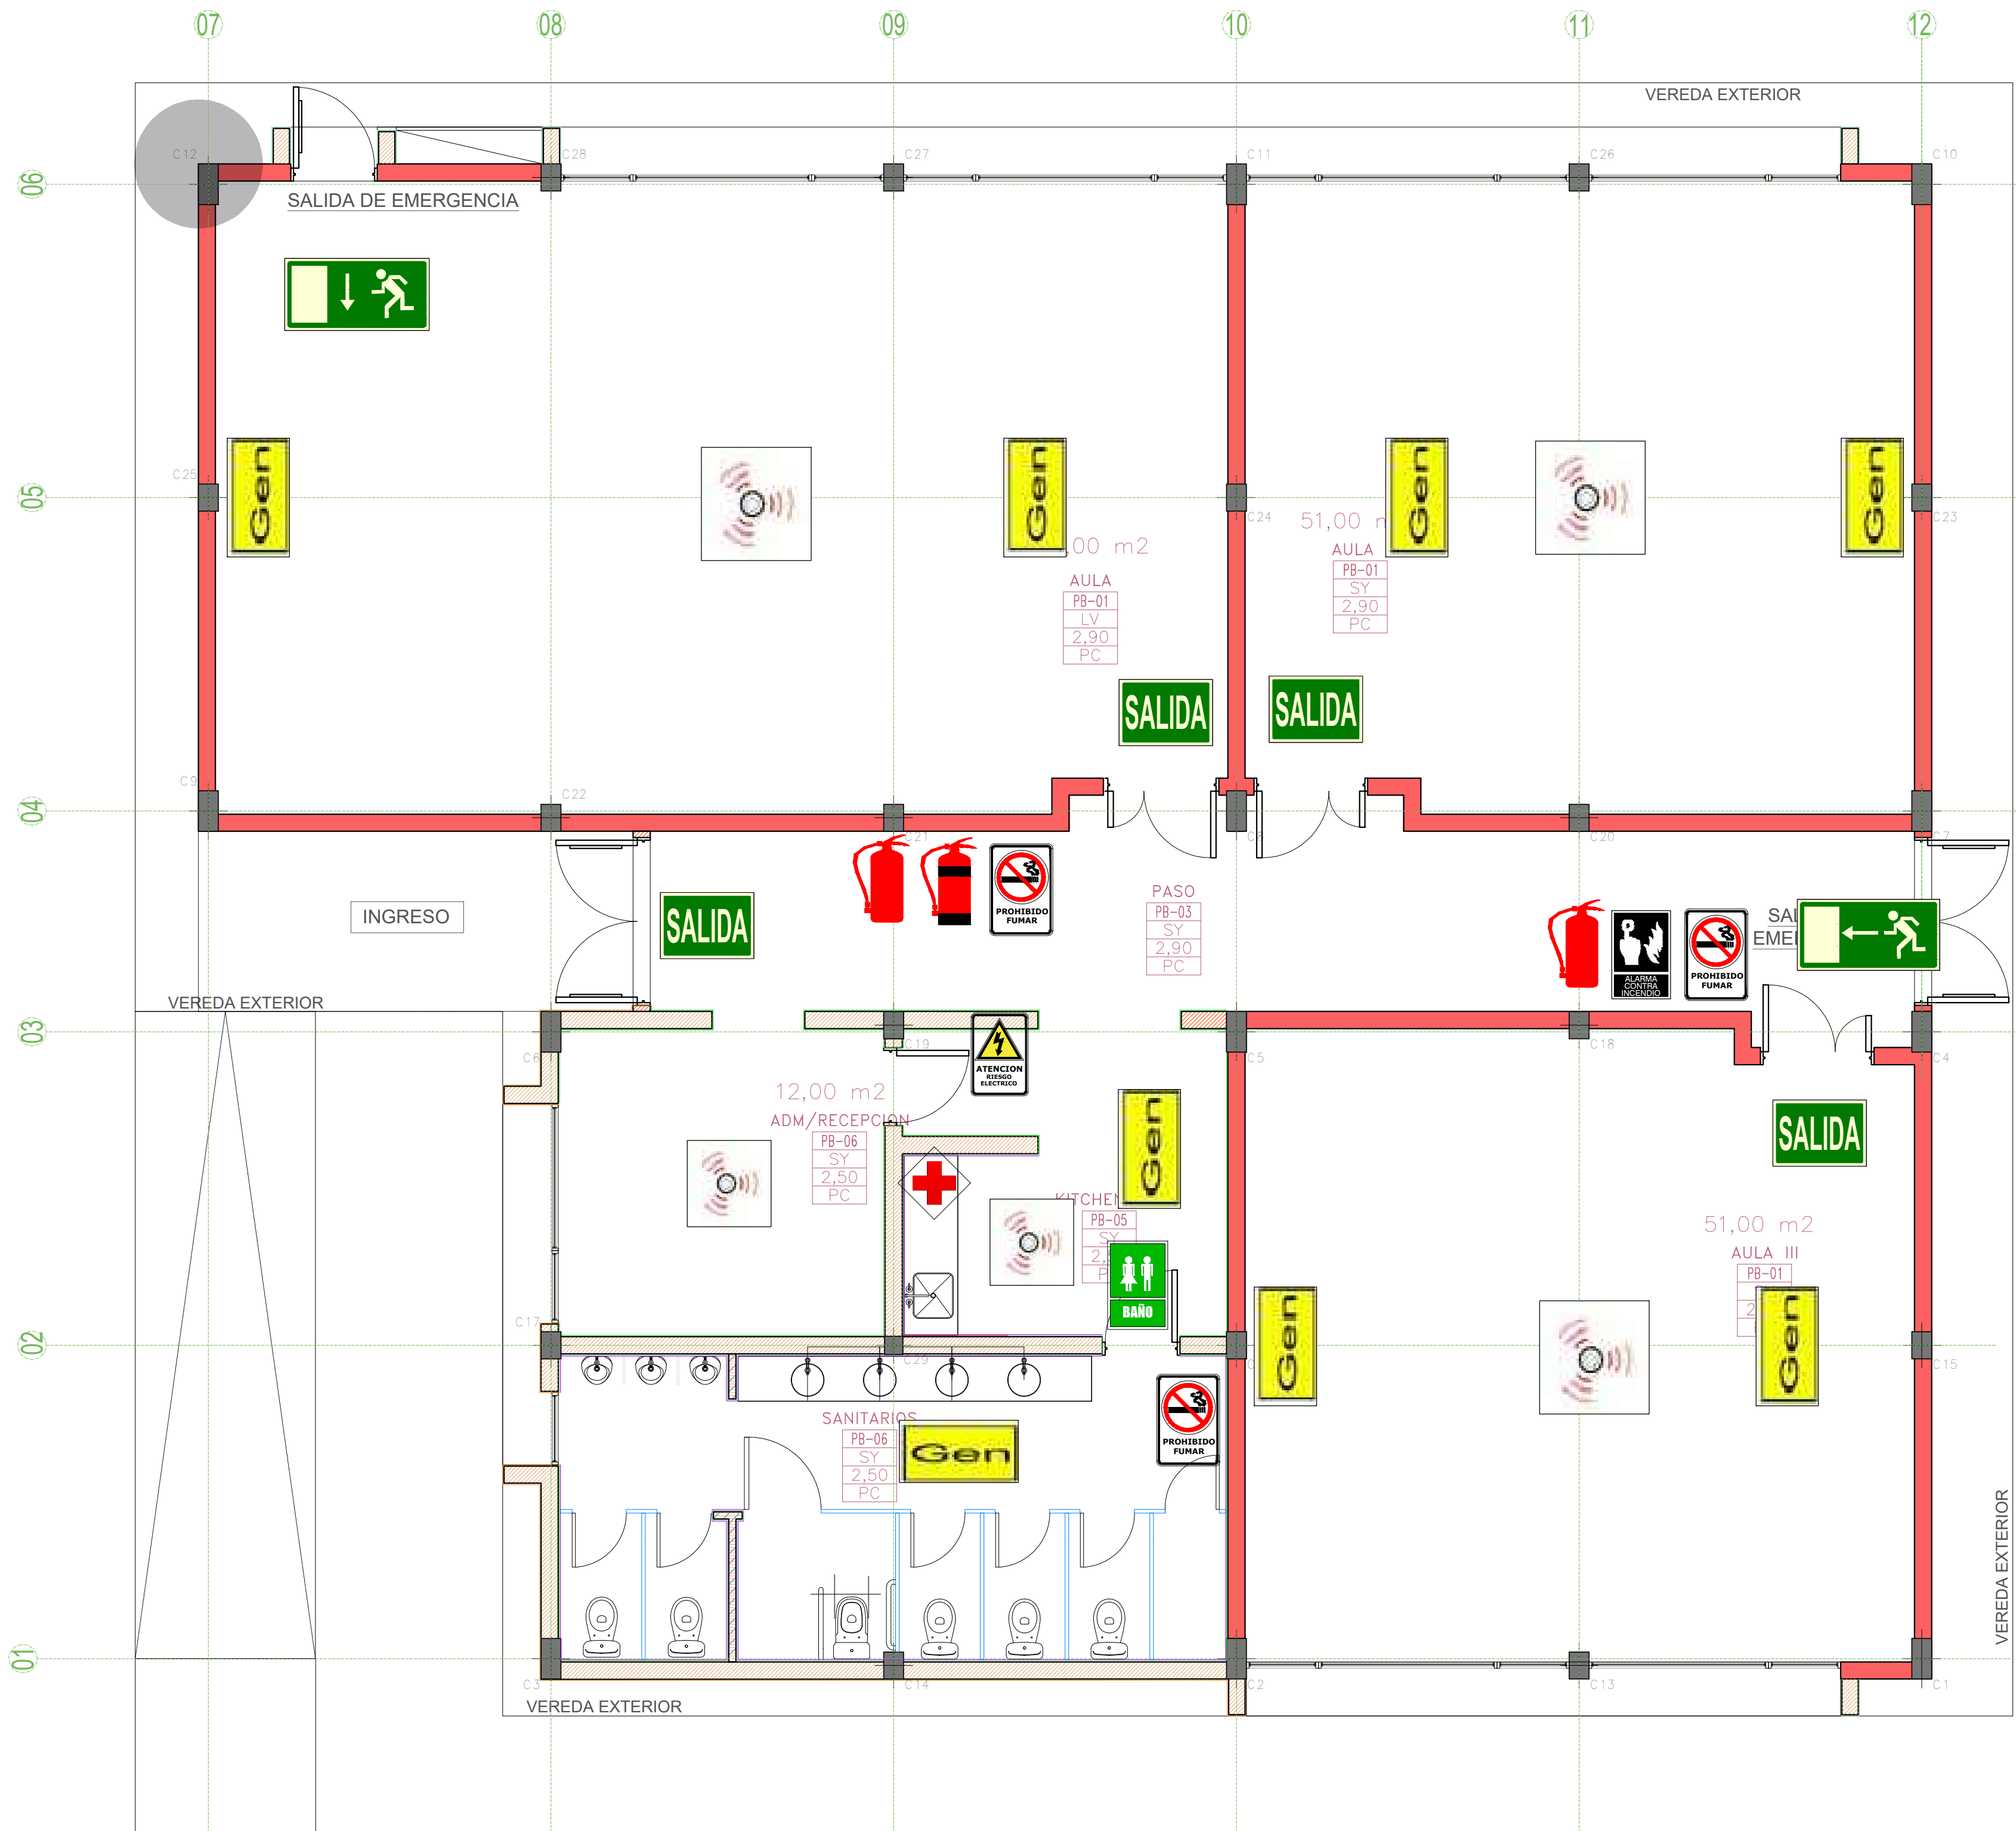

NOTAS:
-TODAS LAS MEDIDAS ESTAN TOMADAS A MURO TERMINADO.
- EL CONTRATISTA DEBERA CUMPLIR CON EL 100% DE LAS NORMATIVAS VIGENTES.
- LAS INSTALACIONES SE PLANTEAN A NIVEL DE PROPUESTA.
- LAS INSTALACIONES SERAN CALCULADAS Y VERIFICADAS POR UN PROFESIONAL MATRICULADO.
- VERIFICAR LOS NIVELES DEL TERRENO.
- SE DEBERA VERIFICAR EL CALCULO ESTRUCTURAL Y LOS PLANOS, PREVIO A LA EJECUCION DE LA OBRA.
- SE DEBERA ESTUDIAR LOS NIVELES DEL TERRENO, ANTES DE REALIZAR MOVIMIENTO DE SUELO.
- PREVEER CANERO PARA PASES DE INSTALACIONES POR CONTRAPISO (PLUVIAL Y ELECTRICA).

OBRA
MODULO DE AULAS

LOCALIZACIÓN
ALLEN

NOMBRE PLANO
PROTECCION CONTRA INCENDIOS

PLANO N°
SE-07-01

ESCALA
1/50

FECHA
09/2025

PROYECTISTAS
Arq. Lauretti Barbara
Arq. Castillo Luis

MODIFICACIONES

OBSERVACIONES

OBSERVACIONES

OBSERVACIONES

REFERENCIAS

EXIT Salida Normal

Salida de emergencia

Extintor ABC 5Kg

Extintor Co2 - 2,5Kg

Alarma de incendio

Gen Luz de emergencia


Térmicas Disyuntores

Prohibido fumar


Botiquín

Detectores de humo

L.M

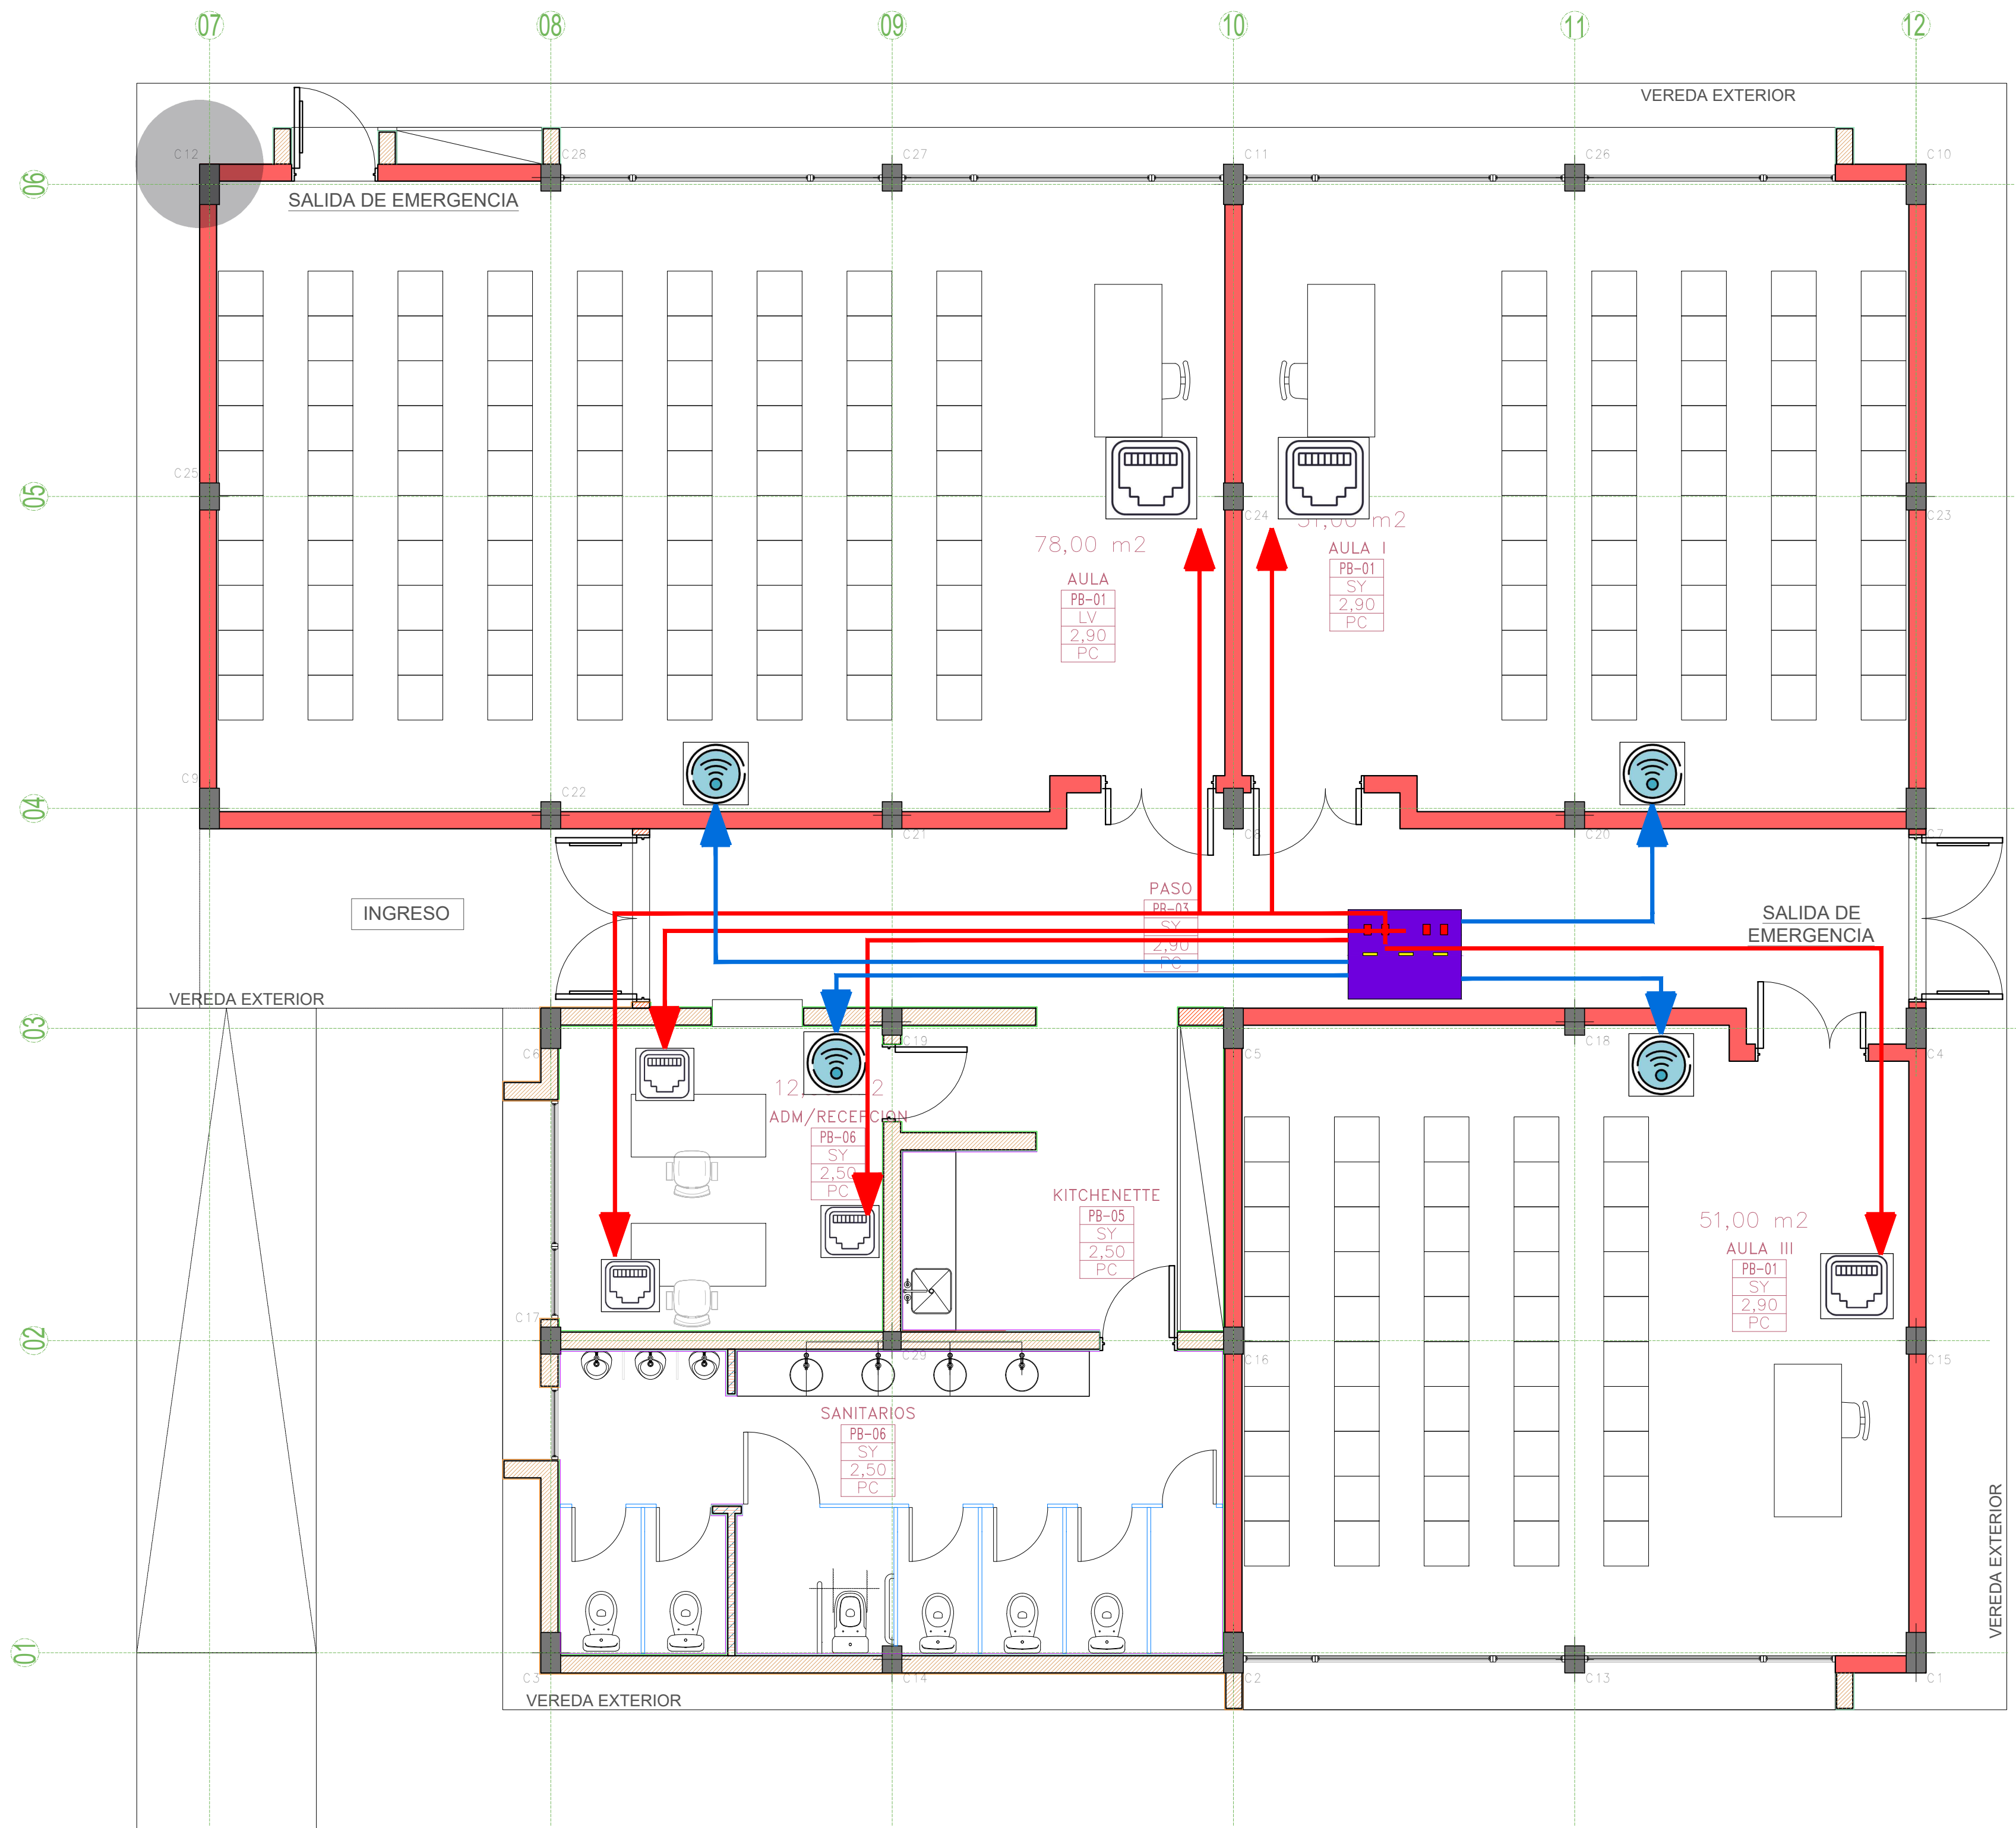

REFERENCIAS

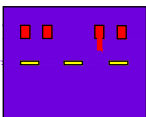	Caja Central RACK		Cajas para 2 puestos de red rj45
	Acceso points (wifi)		2 Cables de red
			1 cable de red

NOTAS:
-TODAS LAS MEDIDAS ESTAN TOMADAS A MURO TERMINADO.
- EL CONTRATISTA DEBERA CUMPLIR CON EL 100% DE LAS NORMATIVAS VIGENTES.
- LAS INSTALACIONES SE PLANTEAN A NIVEL DE PROPUUESTA.
- LAS INSTALACIONES, SERAN CALCULADAS Y VERIFICADAS POR UN PROFESIONAL MATRICULADO.
- VERIFICAR LOS NIVELES DEL TERRENO.
- SE DEBERA VERIFICAR EL CÁLCULO ESTRUCTURAL Y LOS PLANOS, PREVIO A LA EJECUCIÓN DE LA OBRA.
- SE DEBERA ESTUDIAR LOS NIVELES DEL TERRENO ,ANTES DE REALIZAR MOVIMIENTO DE SUELO.
- PREVER CAÑERO PARA PASES DE INSTALACIONES POR CONTRAPISO (PLUVIAL Y ELECTRICA).

OBRA
MODULO DE AULAS

LOCALIZACIÓN
ALLEN

NOMBRE PLANO
SEÑALES DEBILES

PLANO N°
SD-08-01

ESCALA
1/50

FECHA
09/2025


PROYECTISTAS
Arq. Lauretti Barbara
Arq. Castillo Luis

MODIFICACIONES
OBSERVACIONES

OBSERVACIONES

OBSERVACIONES

L.M

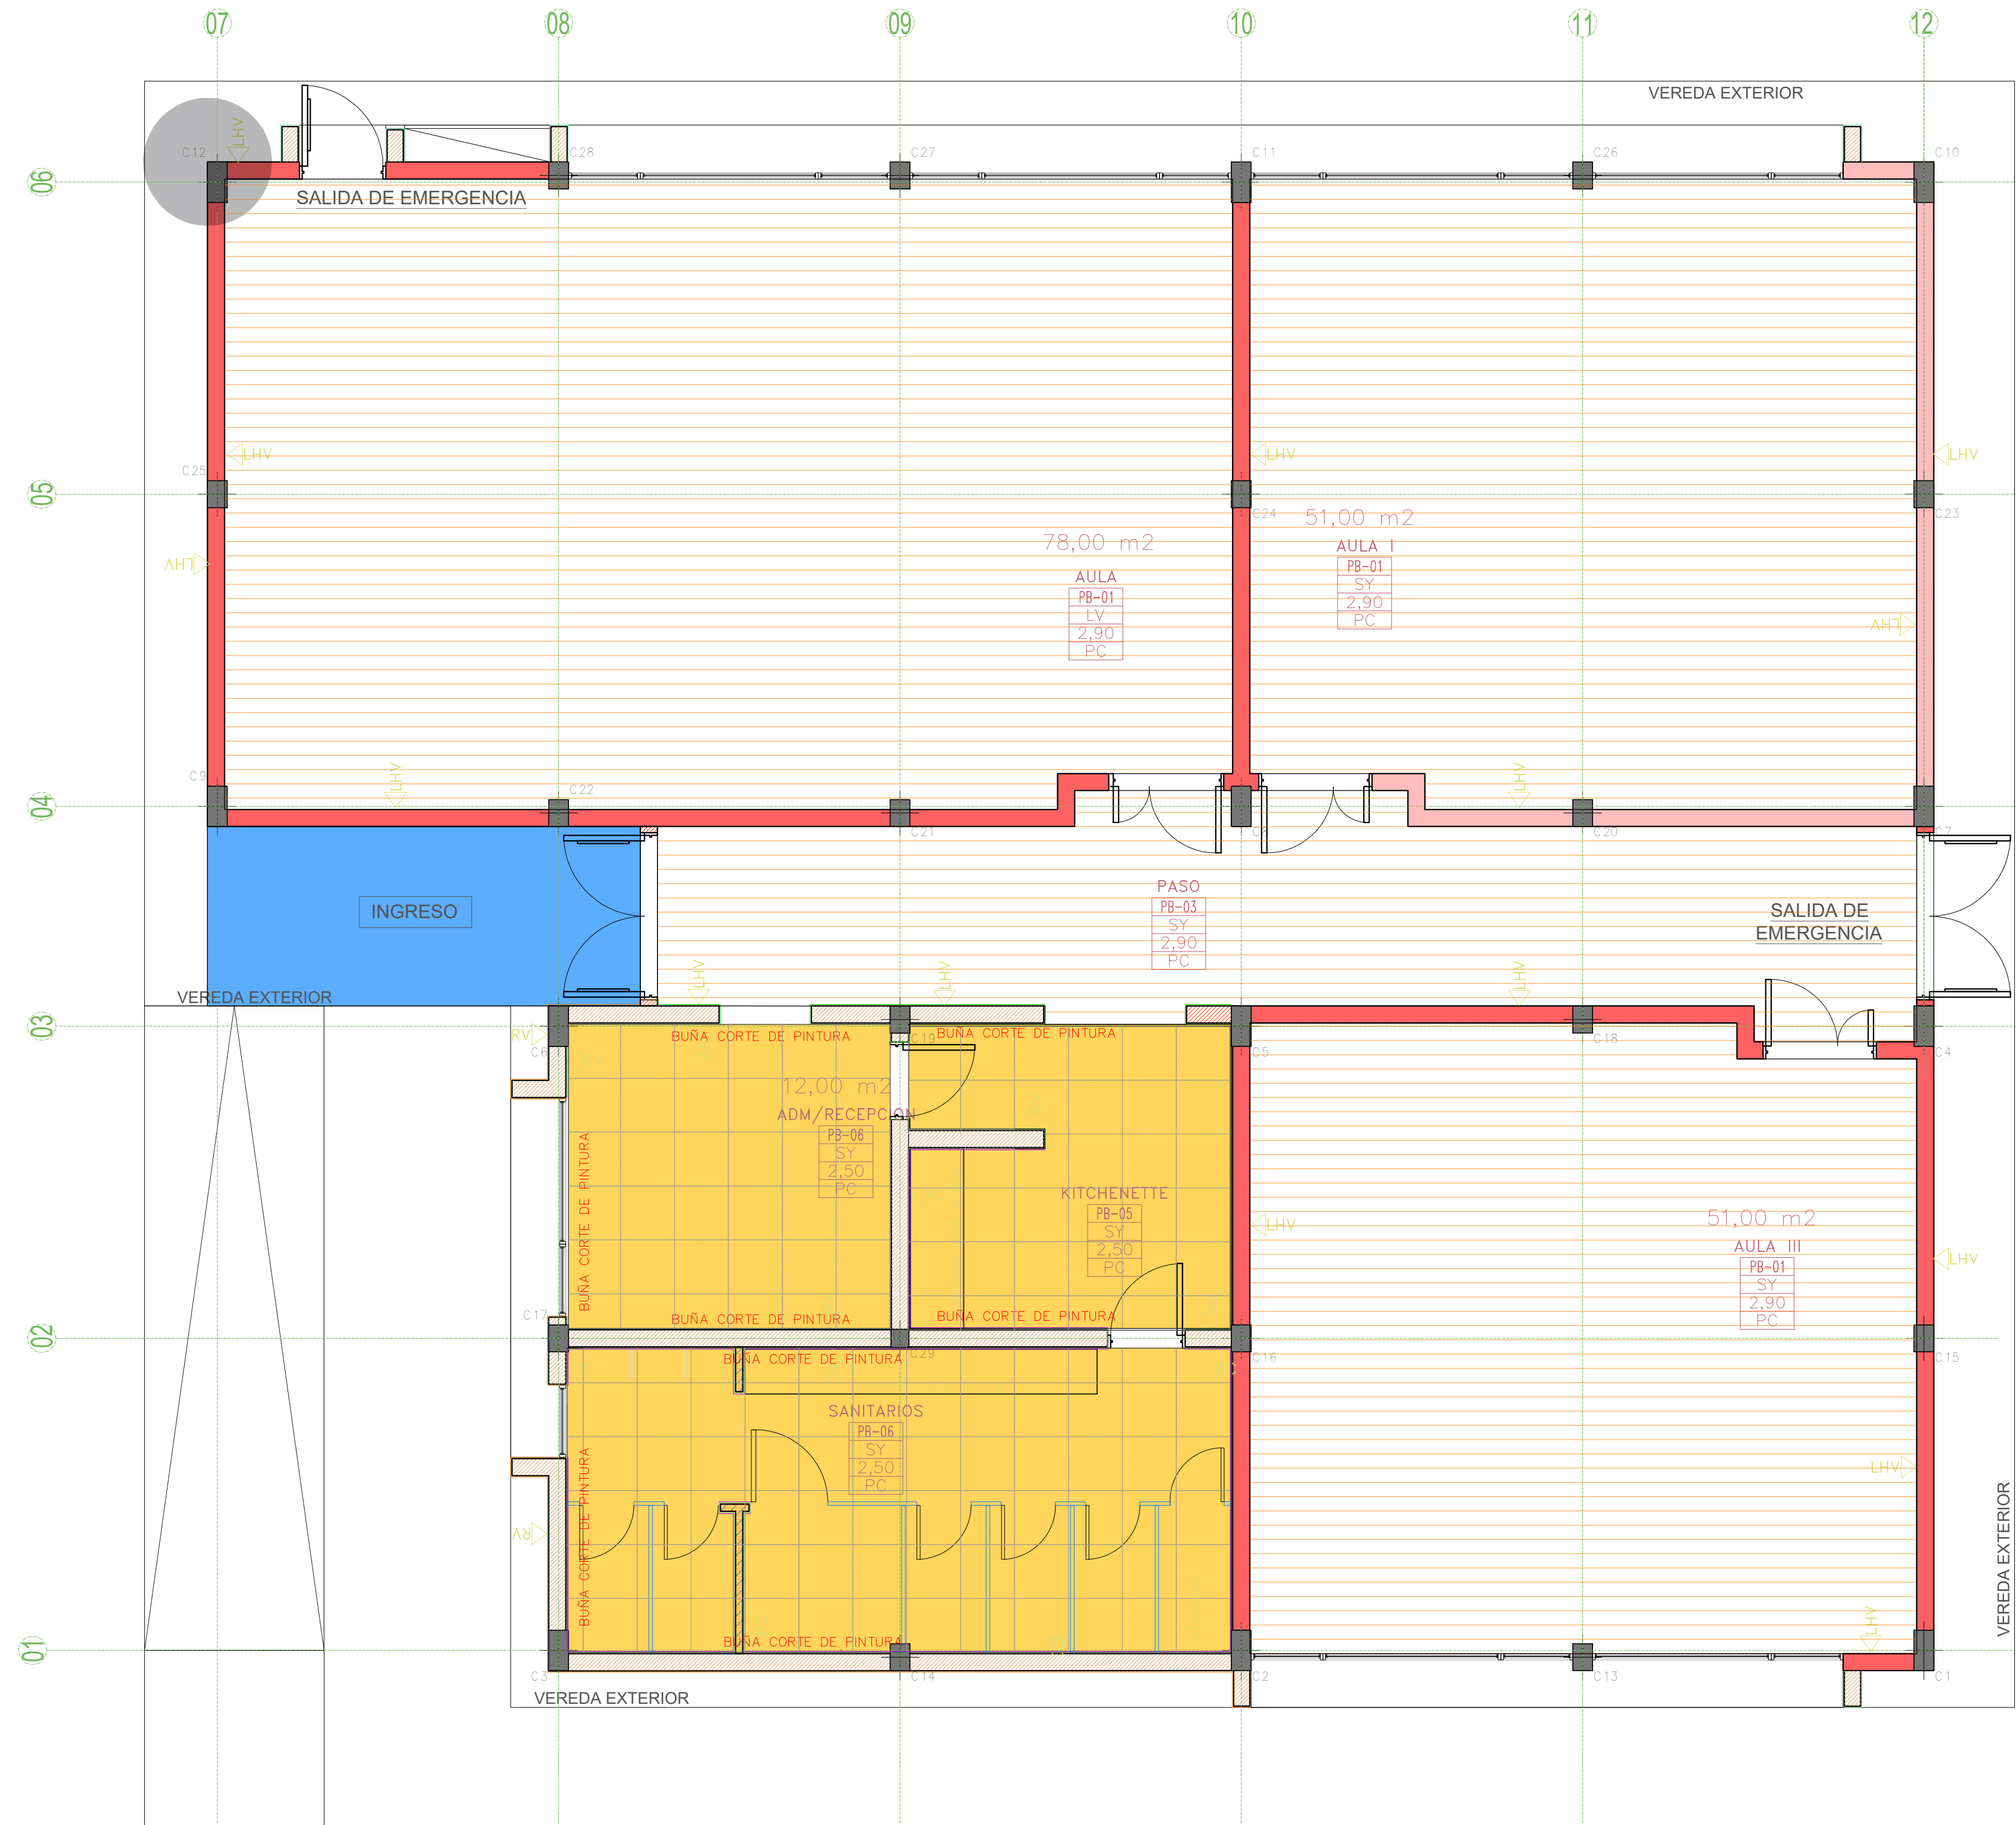

REFERENCIAS	
	Losa pretensada shap a la vista sin cielorraso h: 2,90 mts
	Cielorraso suspendido modular placas 60 x 60 h: 2,50 mts
	Semi cubierto (losa a la vista) h: 2,90 mts

NOTAS:
-TODAS LAS MEDIDAS ESTAN TOMADAS A MURO TERMINADO.
- EL CONTRATISTA DEBERA CUMPLIR CON EL 100% DE LAS NORMATIVAS VIGENTES.
- LAS INSTALACIONES SE PLANTEAN A NIVEL DE PROPUESTA.
- LAS INSTALACIONES, SERAN CALCULADAS Y VERIFICADAS POR UN PROFESIONAL MATRICULADO.
- VERIFICAR LOS NIVELES DEL TERRENO.
- SE DEBERA VERIFICAR EL CÁLCULO ESTRUCTURAL Y LOS PLANOS, PREVIO A LA EJECUCIÓN DE LA OBRA
- SE DEBERA ESTUDIAR LOS NIVELES DEL TERRENO ,ANTES DE REALIZAR MOVIMIENTO DE SUELO.
- PREVEER CANERO PARA PASES DE INSTALACIONES POR CONTRAPISO (PLUVIAL Y ELECTRICA).

OBRA
MODULO DE AULAS

LOCALIZACIÓN
ALLEN

NOMBRE PLANO
CIELORRASO

PLANO N°
CI-09-01

ESCALA 1/50
FECHA 09/2025
PROYECTISTAS Arq. Lauretti Barbara Arq. Castillo Luis
MODIFICACIONES
OBSERVACIONES
OBSERVACIONES
OBSERVACIONES



REFERENCIAS

	Pi 1	PISO PORCELANATO 60 cm x 60 cm RECTIFICADO MATE (1.80m2 x caja) color referencia: natural / arena
	Pi 2	Hormigón peinado. Con Junta de dilatación de 2 cm.
	Re 1	REVESTIMIENTO CERAMICO 29 x 59 cm (2.05 m2 x CAJA) color referencia: gris oscuro
	Ta 1	Tabiques divisorios de modulos sanitarios mdf 4 mm
	Te 1	Perfil de terminacion y cambio de solado.
	Zo 1	ZOCALO PORCELANATO 60 cm x 60 cm RECTIFICADO MATE (1.80m2 x caja)

NOTAS:
-TODAS LAS MEDIDAS ESTAN TOMADAS A MURO TERMINADO.
- EL CONTRATISTA DEBERA CUMPLIR CON EL 100% DE LAS NORMATIVAS VIGENTES.
- LAS INSTALACIONES SE PLANTEAN A NIVEL DE PROPUESTA.
- LAS INSTALACIONES SERAN CALCULADAS Y VERIFICADAS POR UN PROFESIONAL MATRICULADO.
- VERIFICAR LOS NIVELES DEL TERRENO.
- SE DEBERA VERIFICAR EL CALCULO ESTRUCTURAL Y LOS PLANOS, PREVIO A LA EJECUCION DE LA OBRA.
- SE DEBERA ESTUDIAR LOS NIVELES DEL TERRENO ANTES DE REALIZAR MOVIMIENTO DE SUELO.
- PREVEER CANERO PARA PASES DE INSTALACIONES POR CONTRAPISO (PLUVIAL Y ELECTRICA).

OBRA
MODULO DE AULAS

LOCALIZACIÓN
ALLEN

NOMBRE PLANO
REVESTIMIENTOS Y SOLADOS

PLANO N°
RS-10-01

ESCALA
1/50

FECHA
09/2025

PROYECTISTAS
Arq. Lauretti Barbara
Arq. Castillo Luis

MODIFICACIONES

OBSERVACIONES

OBSERVACIONES

OBSERVACIONES

IMAGENES DE PROYECTO



OBRA
MODULO DE AULAS

LOCALIZACIÓN
ALLEN

PLANO N°
NOMBRE PLANO
IMAGENES

IM-11-01

ESCALA
1/50

FECHA
09/2025

PROYECTISTAS
Arq. Lauretti Barbara
Arq. Castillo Luis

MODIFICACIONES

OBSERVACIONES

OBSERVACIONES

OBSERVACIONES

IMAGENES DE PROYECTO



IMAGENES DE PROYECTO / FUTURA AMPLIACION PLANTA ALTA



OBRA
MODULO DE AULAS

LOCALIZACIÓN
ALLEN

NOMBRE PLANO
IMAGENES

PLANO N°
IM-11-02

ESCALA
1/50

FECHA
09/2025

PROYECTISTAS
Arq. Lauretti Barbara
Arq. Castillo Luis

MODIFICACIONES

OBSERVACIONES

OBSERVACIONES

OBSERVACIONES