

FACULTAD DE CIENCIAS
M A R I N A S




P R O Y E C T O
M O D U L O D E A U L A S
U B I C A C I O N : S A N A N T O N I O

LISTADOS DE PLANOS

AULAS COMUNES

- | | | | |
|-----|-----------------------|-----|---------------------------------|
| 01. | IMPLANTACION | 11. | INSTALACION ELECTRICA PLANILLAS |
| 02. | PLANTA BAJA | 12. | INSTALACION CLOACA |
| 03. | PLANTA DE TECHO | 13. | INSTALACION AGUA FRIA /CALIENTE |
| 04. | VISTAS Y CORTES | 14. | INSTALACION GAS |
| 05. | ESTRUCTURA I | 15. | INSTALACION CONTRA INCENDIOS |
| 06. | ESTRUCTURA II | 16. | SEÑALES DEBILES |
| 07. | REPLANTEO FUNDACIONES | 17. | CIELORRASO |
| 08. | REPLANTEO MUROS | 18. | SOLADOS Y REVESTIMIENTOS |
| 09. | CARPINTERIAS | 19. | IMÁGENES |
| 10. | INSTALACION ELECTRICA | 20. | IMAGENES |



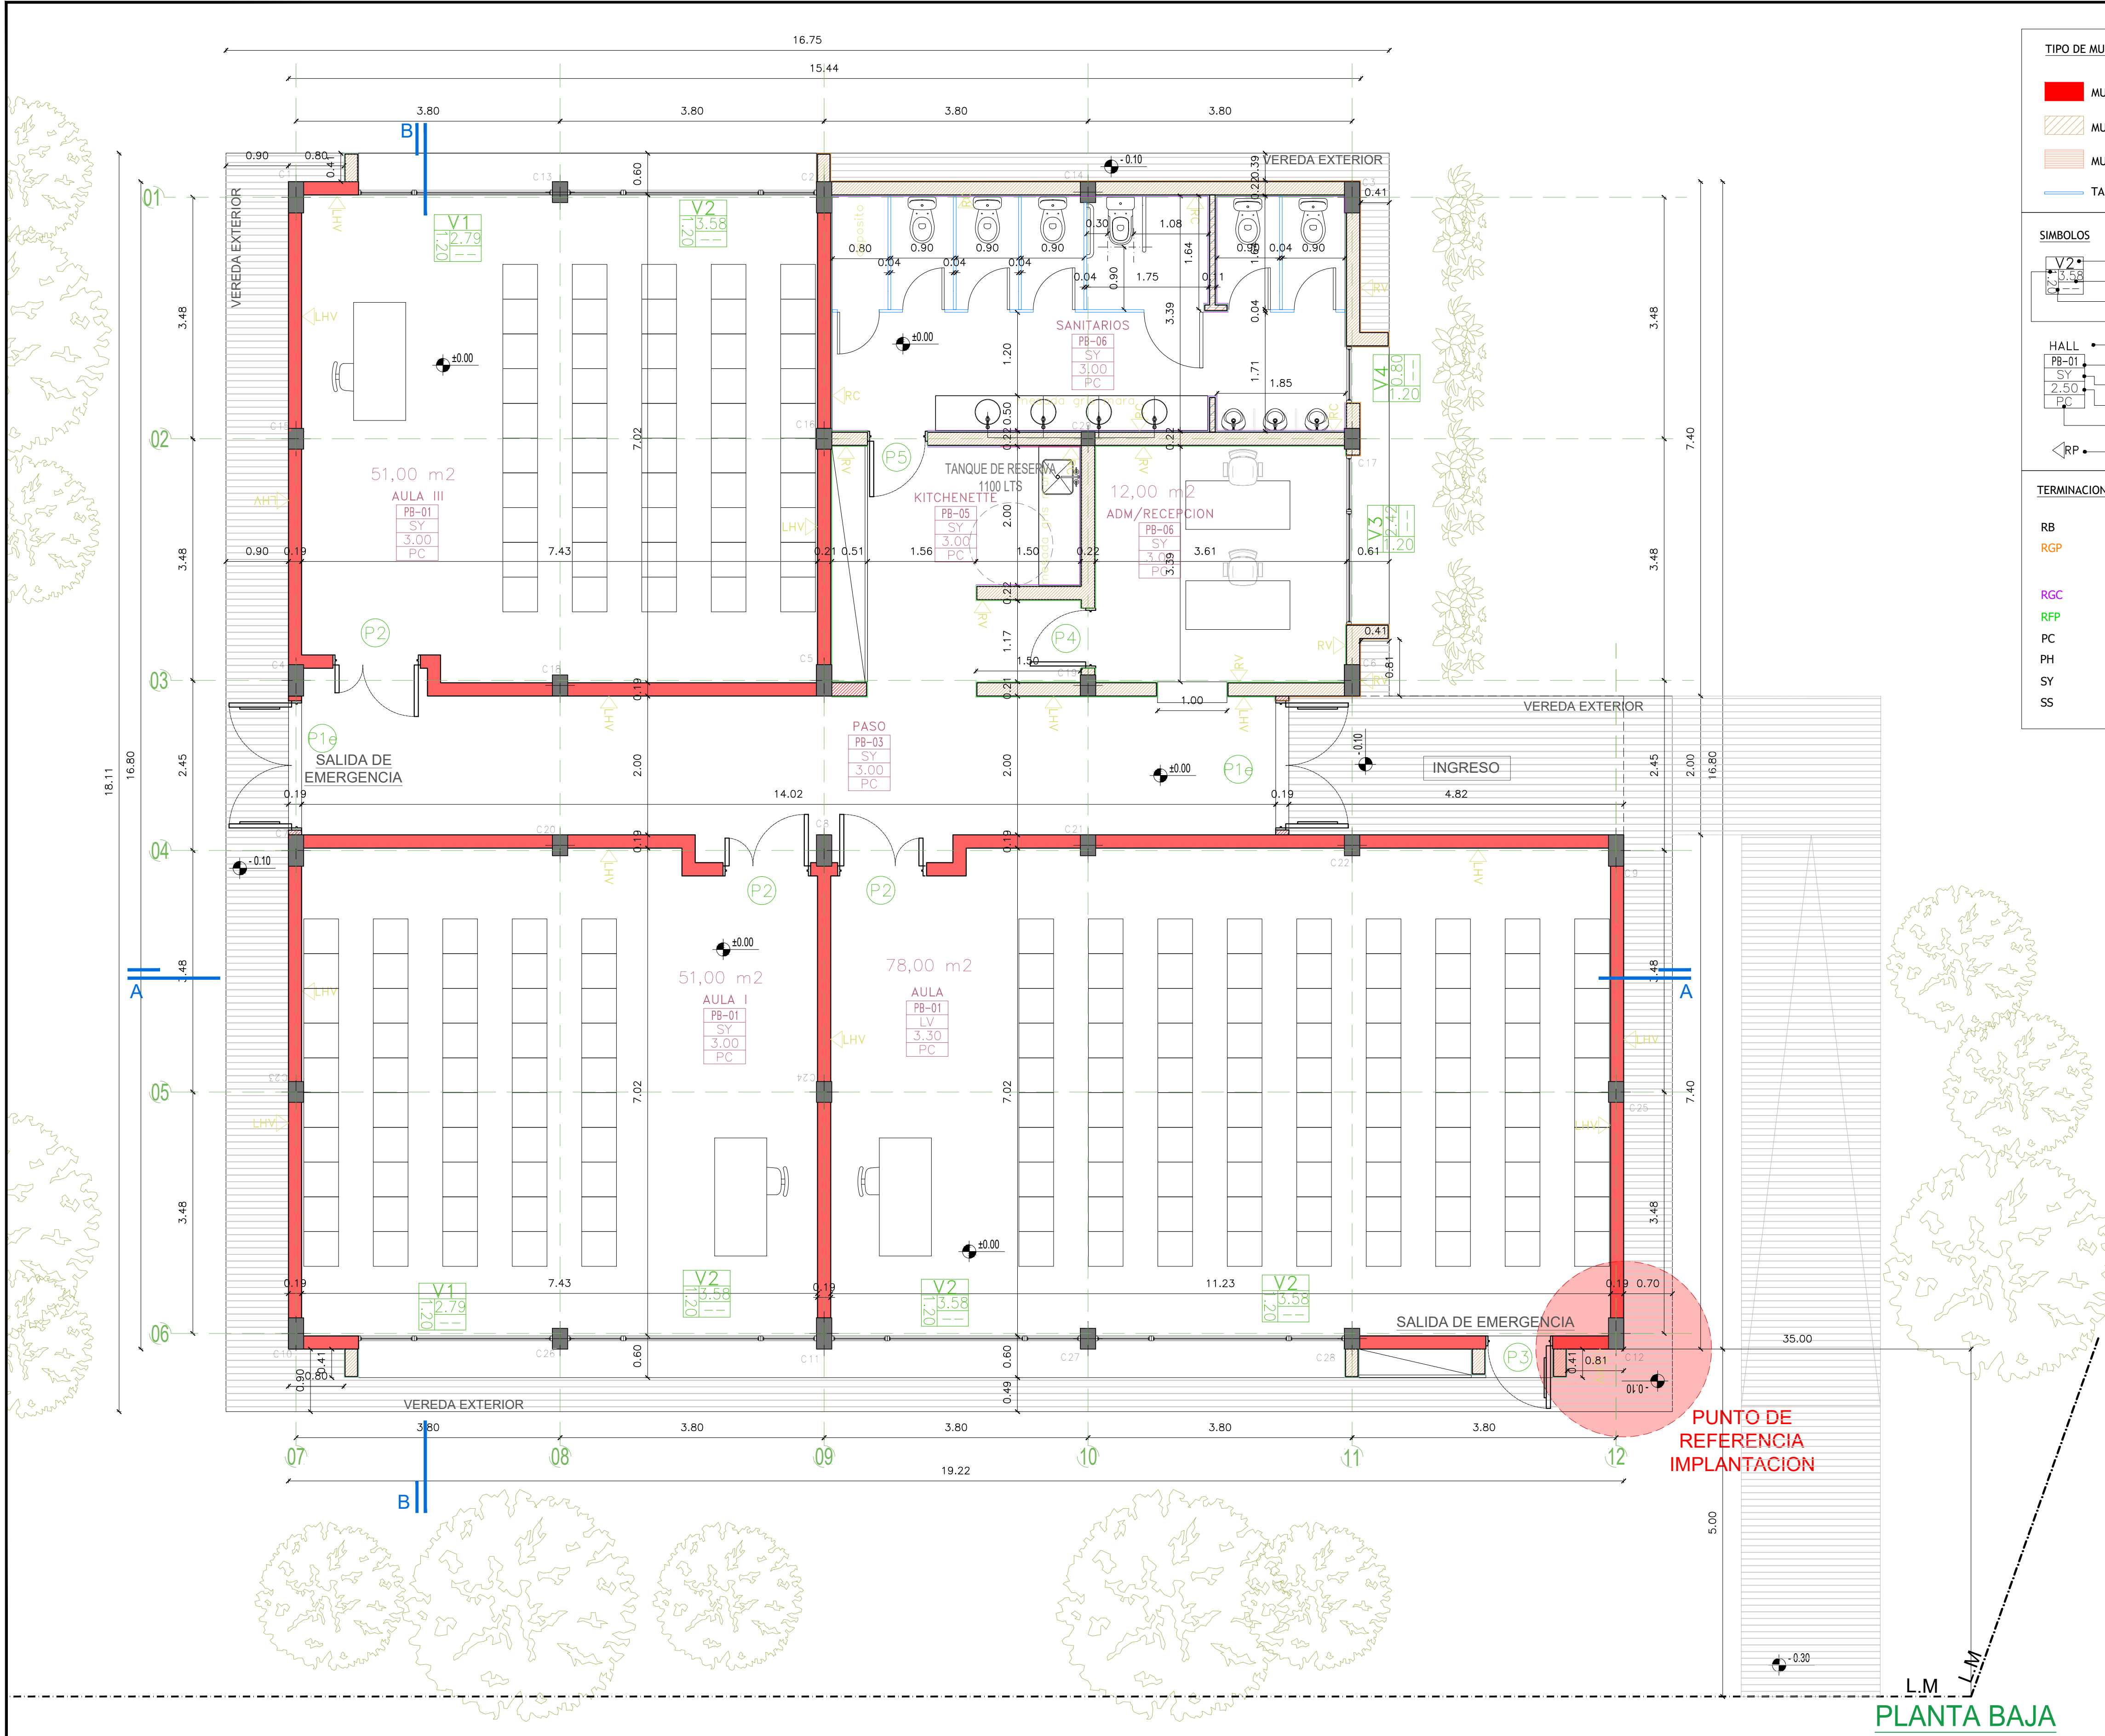

TIPO DE MUROS Y TABIQUES

MURO BLOQUES DE HORMIGON 19x19x33

MURO LADRILLO HUECO 18x18x33

MURO LADRILLO HUECO 8x18x33

TABIQUE DIVISORIO DE MDF

SÍMBOLOS

V2

Denominación de la carpintería

Alto del vano

Altura del antepecho con respecto al NPT del local

Ancho del vano

HALL

PB-01

SY

2.50

PC

Nombre del local

Planta y numero

Terminación de cielorraso

Altura del local

Terminación de Pisos

RP

Terminación de muros y tabiques

TERMINACION DE MUROS ,TABIQUES, PISOS Y CIELORRASOS

RB

TERMINACION BLOQUE DE HORMIGON A LA VISTA

RGP

REVOQUE GRUESO + REVESTIMIENTO PLASTICO (PREVIAMENTE 0,40 MTS DE CAPA AISLADORA VERTICAL CON ADITIVO HIDROFUGO " CERESITA")

RGC

REV GRUESO INT + REVESTIMIENTO CERAMICO

RFP

REV GRUESO INT+ FINO A LA CAL + PINTURA

PC

PISO PORCELANATO

PH

PISO TERMINACION HORMIGON PEINADO

SY

CIELORRASO SUSPENDIDO MODULAR

SS

SIN CIELORRASO (LOSA SHAP A LA VISTA)

NOTAS:
-TODAS LAS MEDIDAS ESTAN TOMADAS A MURO TERMINADO.
- EL CONTRATISTA DEBERA CUMPLIR CON EL 100% DE LAS NORMATIVAS VIGENTES.
- LAS INSTALACIONES SE PLANTEAN A NIVEL DE PROPUUESTA.
-LAS INSTALACIONES, SERAN CALCULADAS Y VERIFICADAS POR UN PROFESIONAL MATRICULADO.
- VERIFICAR LOS NIVELES DEL TERRENO.
-SE DEBERÁ VERIFICAR EL CÁLCULO ESTRUCTURAL Y LOS PLANOS, PREVIO A LA EJECUCIÓN DE LA OBRA.
- SE DEBERA ESTUDIAR LOS NIVELES DEL TERRENO, ANTES DE REALIZAR MOVIMIENTO DE SUELO.
- PREVEER CAÑERO PARA PASES DE INSTALACIONES POR CONTRAPISO

OBRA

MODULO DE AULAS

FACULTAD DE CIENCIAS MARINAS

LOCALIZACIÓN

SAN ANTONIO

NOMBRE PLANO

PLANTA BAJA

PLANO N°

AR-02-01

ESCALA

1/50

FECHA

09/2025

PROYECTISTAS

Arq. Lauretti Barbara

Arq. Castillo Luis

CALCULO

Ing. Juan Massei

MODIFICACIONES


FECHA OBSERVACIONES

FECHA OBSERVACIONES

FECHA OBSERVACIONES

PUNTO DE REFERENCIA IMPLANTACION

PLANTA BAJA

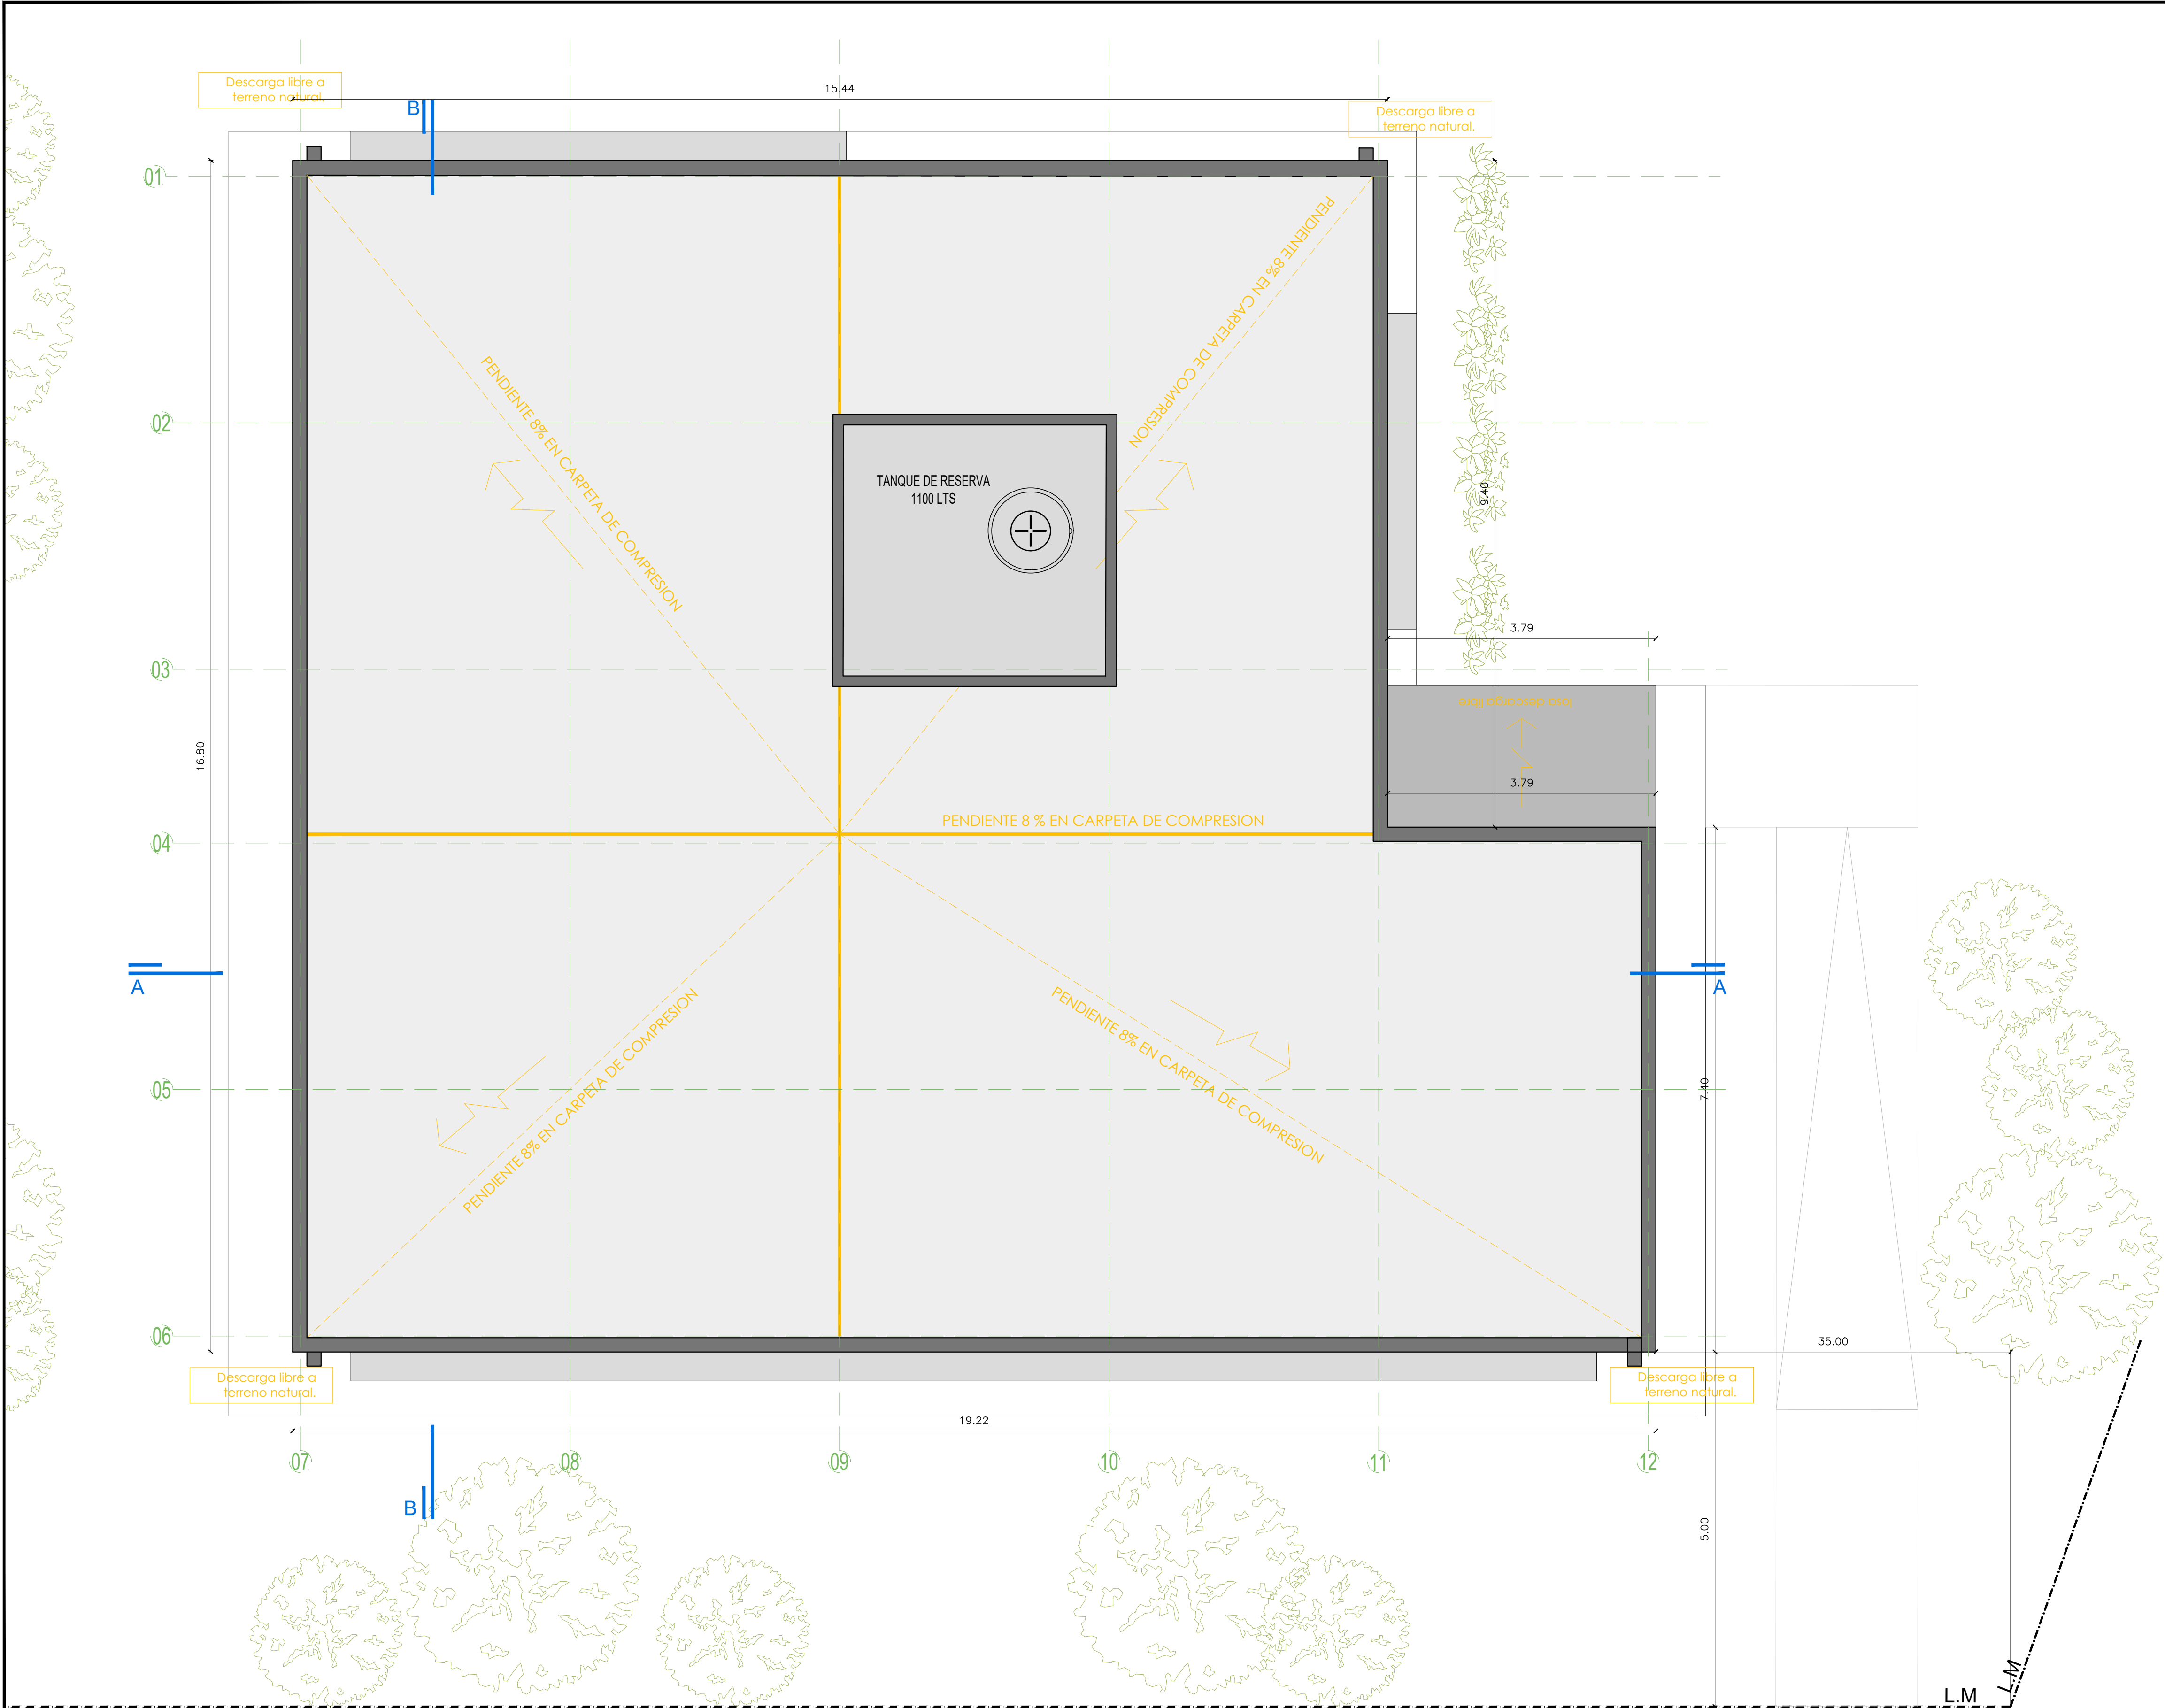

- NOTAS:
- TODAS LAS MEDIDAS ESTAN TOMADAS A MURO TERMINADO.
 - EL CONTRATISTA DEBERA CUMPLIR CON EL 100% DE LAS NORMATIVAS VIGENTES.
 - LAS INSTALACIONES SE PLANTEAN A NIVEL DE PROPUUESTA.
 - LAS INSTALACIONES, SERAN CALCULADAS Y VERIFICADAS POR UN PROFESIONAL MATRICULADO.
 - VERIFICAR LOS NIVELES DEL TERRENO.
 - SE DEBERA VERIFICAR EL CÁLCULO ESTRUCTURAL Y LOS PLANOS, PREVIO A LA EJECUCIÓN DE LA OBRA.
 - SE DEBERA ESTUDIAR LOS NIVELES DEL TERRENO, ANTES DE REALIZAR MOVIMIENTO DE SUELO.
 - PREVEER CAÑERO PARA PASES DE INSTALACIONES POR CONTRAPISO

OBRA

MODULO DE AULAS

FACULTAD DE CIENCIAS MARINAS

LOCALIZACIÓN

SAN ANTONIO

NOMBRE PLANO

PLANTA TECHO

PLANO N°

AR-02-02

ESCALA

1/50

FECHA

09/2025

PROYECTISTAS

Arq. Lauretti Barbara

Arq. Castillo Luis


CALCULO

Ing. Juan Massei


MODIFICACIONES	
FECHA	OBSERVACIONES
FECHA	OBSERVACIONES
FECHA	OBSERVACIONES

PLANTA TECHO


- REFERENCIAS
- | | |
|---------------------------------------|---|
| 01 CARPETA CON PENDIENTE S/LOSA | 07 CIELORRAISO SUSPENDIDO DE YESO JUNTA TOMADA |
| 02 CARGA DE LOSA-MIEMBRAÑA ASFALTICA | 08 VIGA HFA s/cálculo estructural |
| 03 LOSA HUECA PRETENSADA SHAP SERIE 1 | 09 Porcelanato a definir |
| 04 MURO BLOQUE HORMIGÓN 19x19x13 | 10 CARPETA DE NIVELACIÓN e.:7cm |
| 05 CARPINTERIA DE ALUMINIO | 11 CONTRAPISO ARMADO HFA s/cálculo estructural |
| 06 TERRENO ABSORBENTE | 12 RELLENO: RECOMENDADO SEGUN CALCULO ESTRUCTURAL |

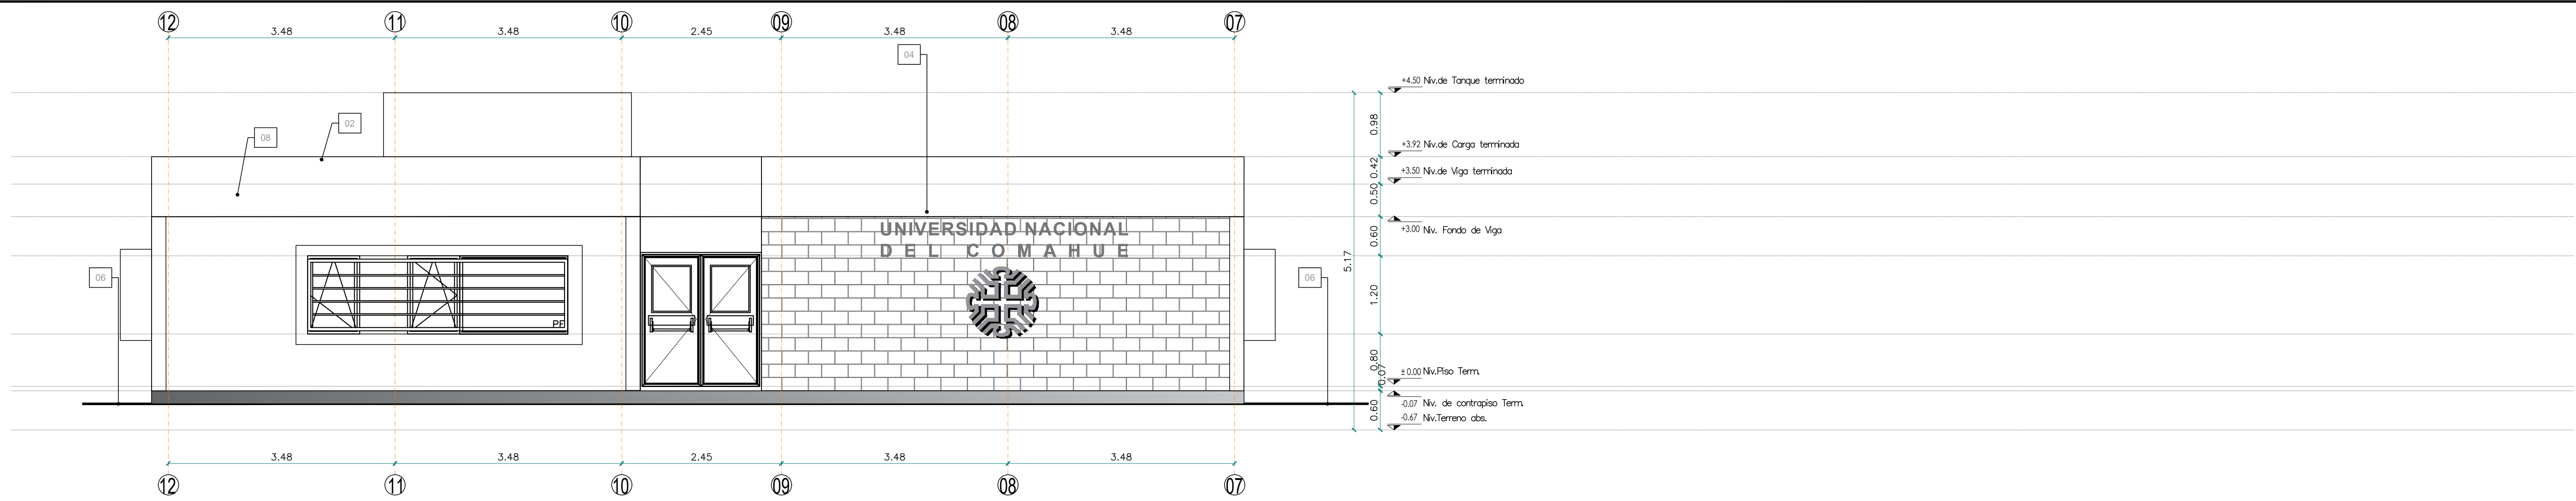


VISTA FRONTAL Esc.:1:50

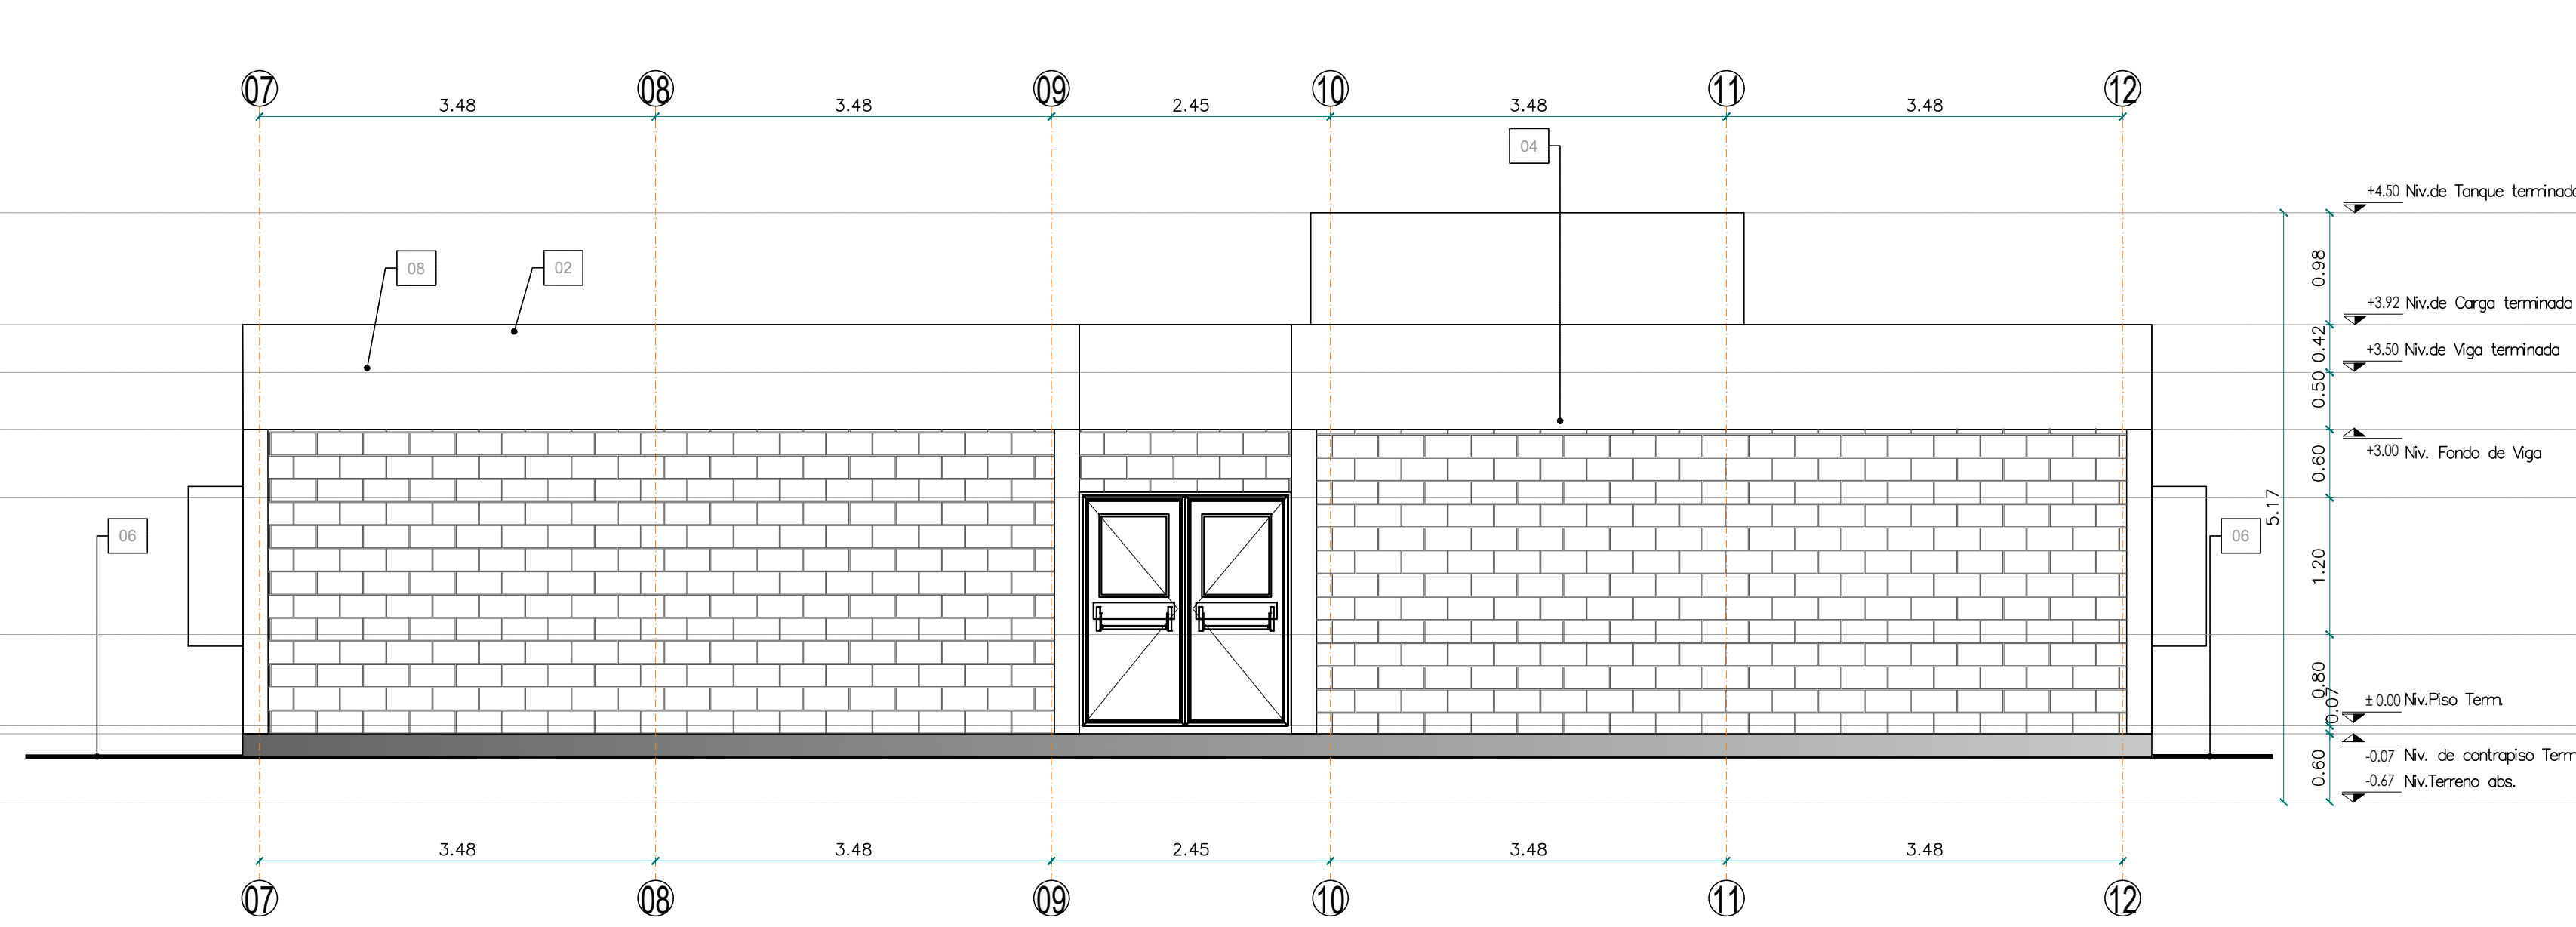


VISTA POSTERIOR Esc.:1:50

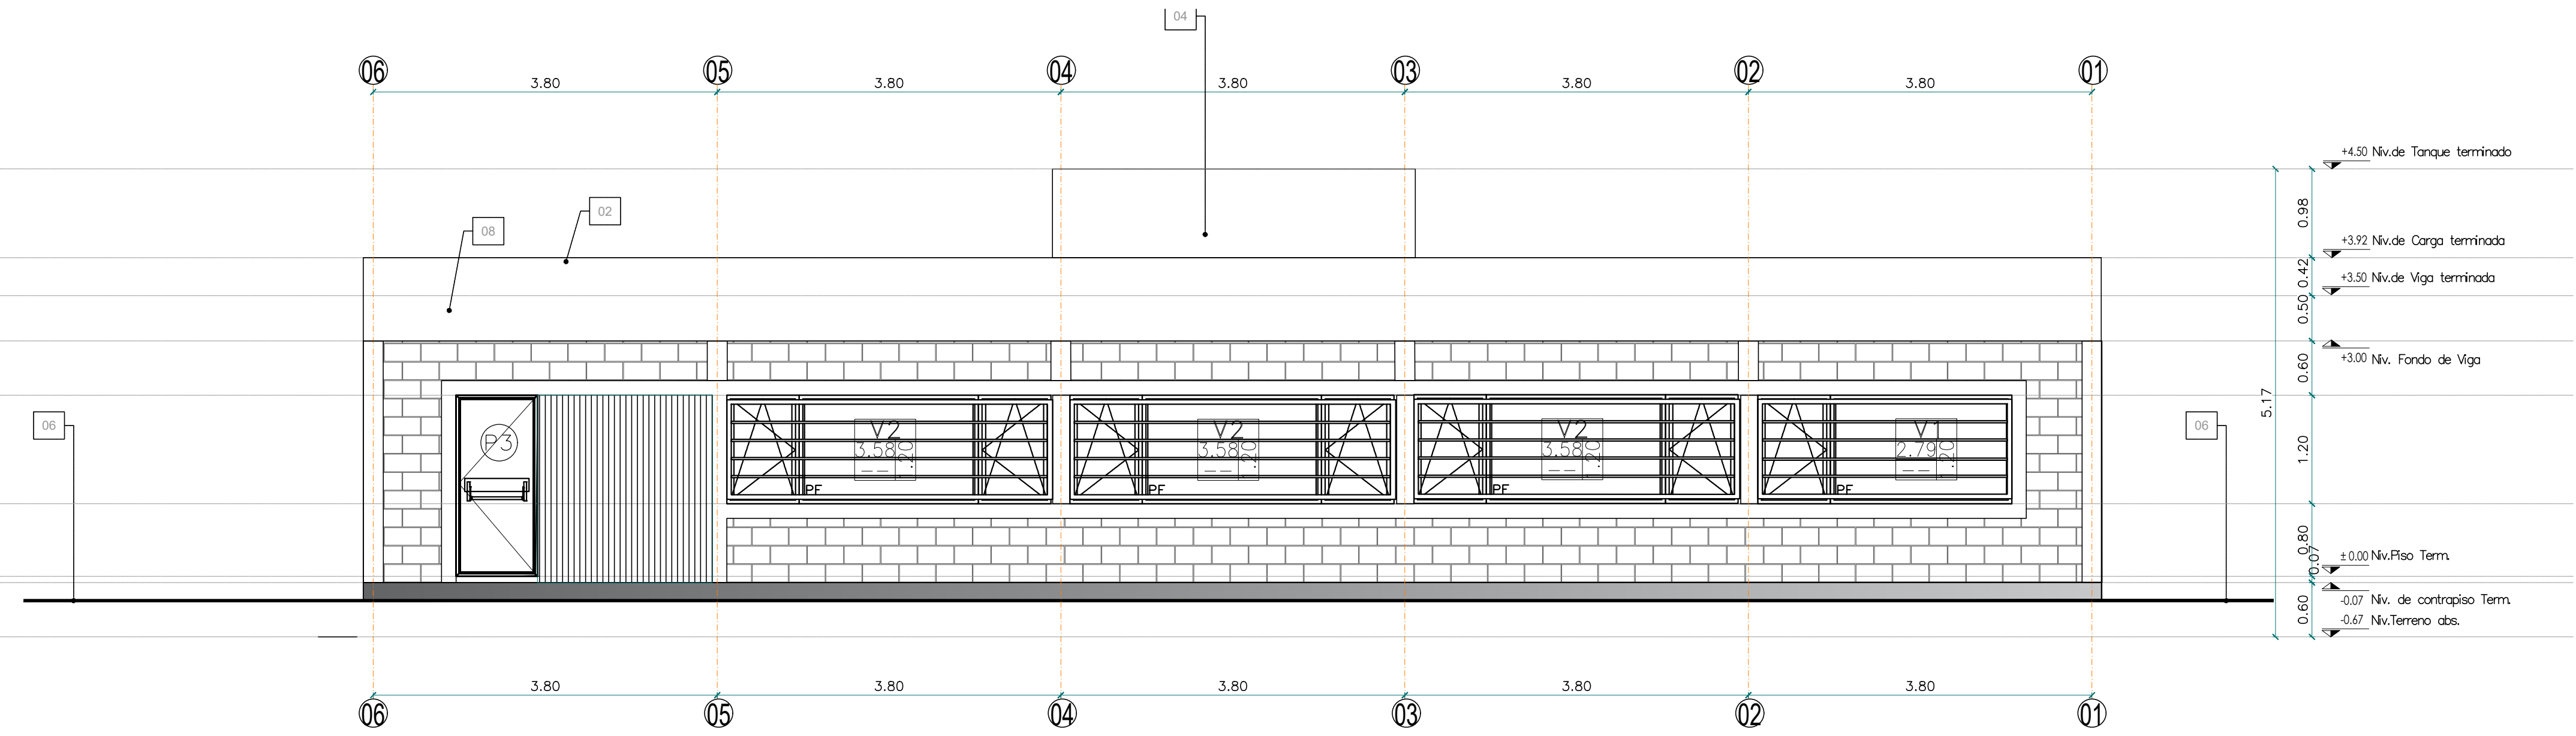

VISTA LATERAL IZQ. Esc.:1:50

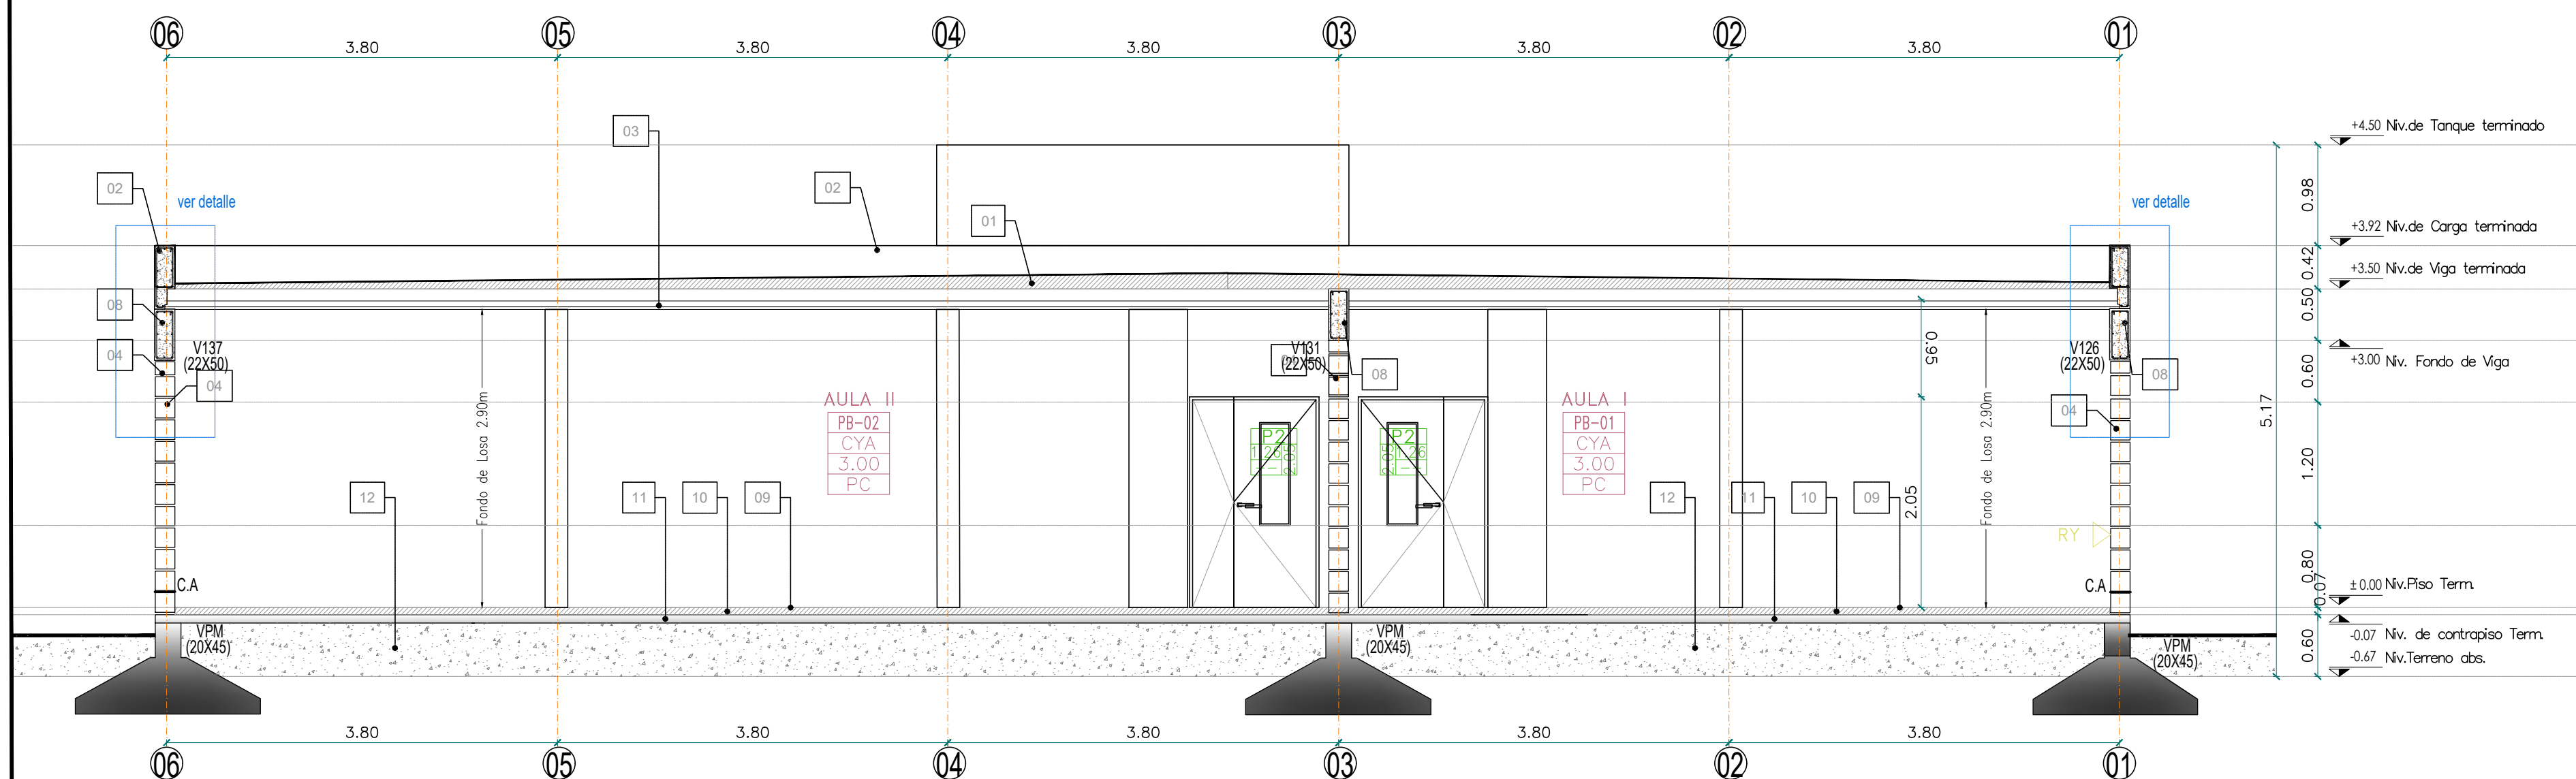

CORTE A-A Esc.:1:50

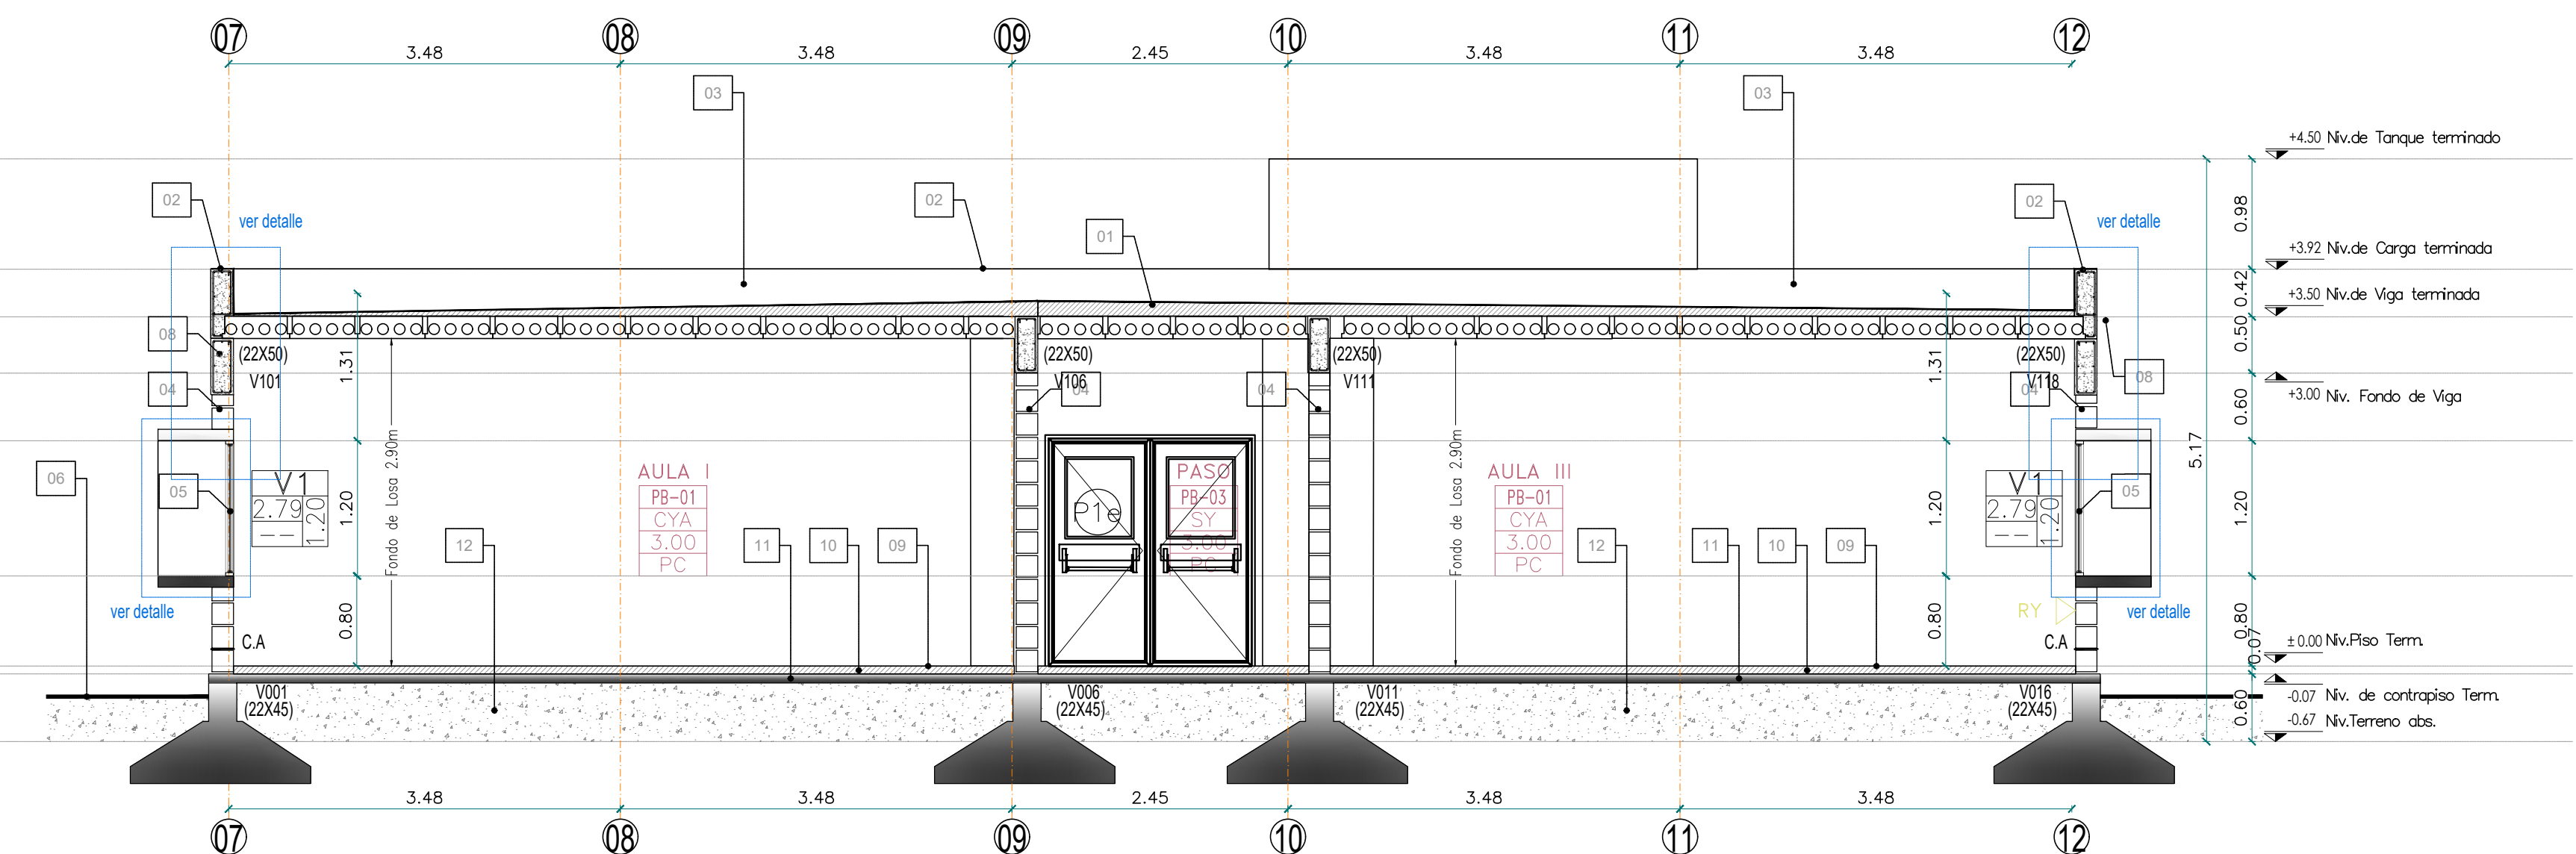

CORTE B-B Esc.:1:50

NOTAS:
-TODAS LAS MEDIDAS ESTAN TOMADAS A MURO
-TERMINADO
-EL CONTRATISTA DEBERA CUMPLIR CON EL 100% DE LAS
-NORMATIVAS VIGENTES.
-LAS INSTALACIONES SE PLANTEAN A NIVEL DE
-PROYECTA
-LAS INSTALACIONES, SERAN CALCULADAS Y VERIFICADAS
-POR UN PROFESIONAL MATRICULADO
-VERIFICAR LOS NIVELES DEL TERRENO.
-SE DEBERA VERIFICAR EL CALCULO ESTRUCTURAL Y LOS
-PLANOS, PREVIO A LA EJECUCIÓN DE LA OBRA
-CUALQUIER CAMBIO EN EL DISEÑO O LA OBRA SE DEBERA
-INFORMAR.

OBRA
MODULO DE AULAS
FACULTAD DE CIENCIAS
MARINAS

LOCALIZACIÓN
SAN ANTONIO

NOMBRE PLANO
VISTAS Y CORTES

PLANO N°
AR-02-03


ESCALA
1:50
FECHA
09/2023

PROYECTISTAS
Arq. Lauretti Barbara
Arq. Castillo Luis
CALCULO
Ing. Juan Masel

MODIFICACIONES
FECHA OBSERVACIONES

FECHA OBSERVACIONES

FECHA OBSERVACIONES

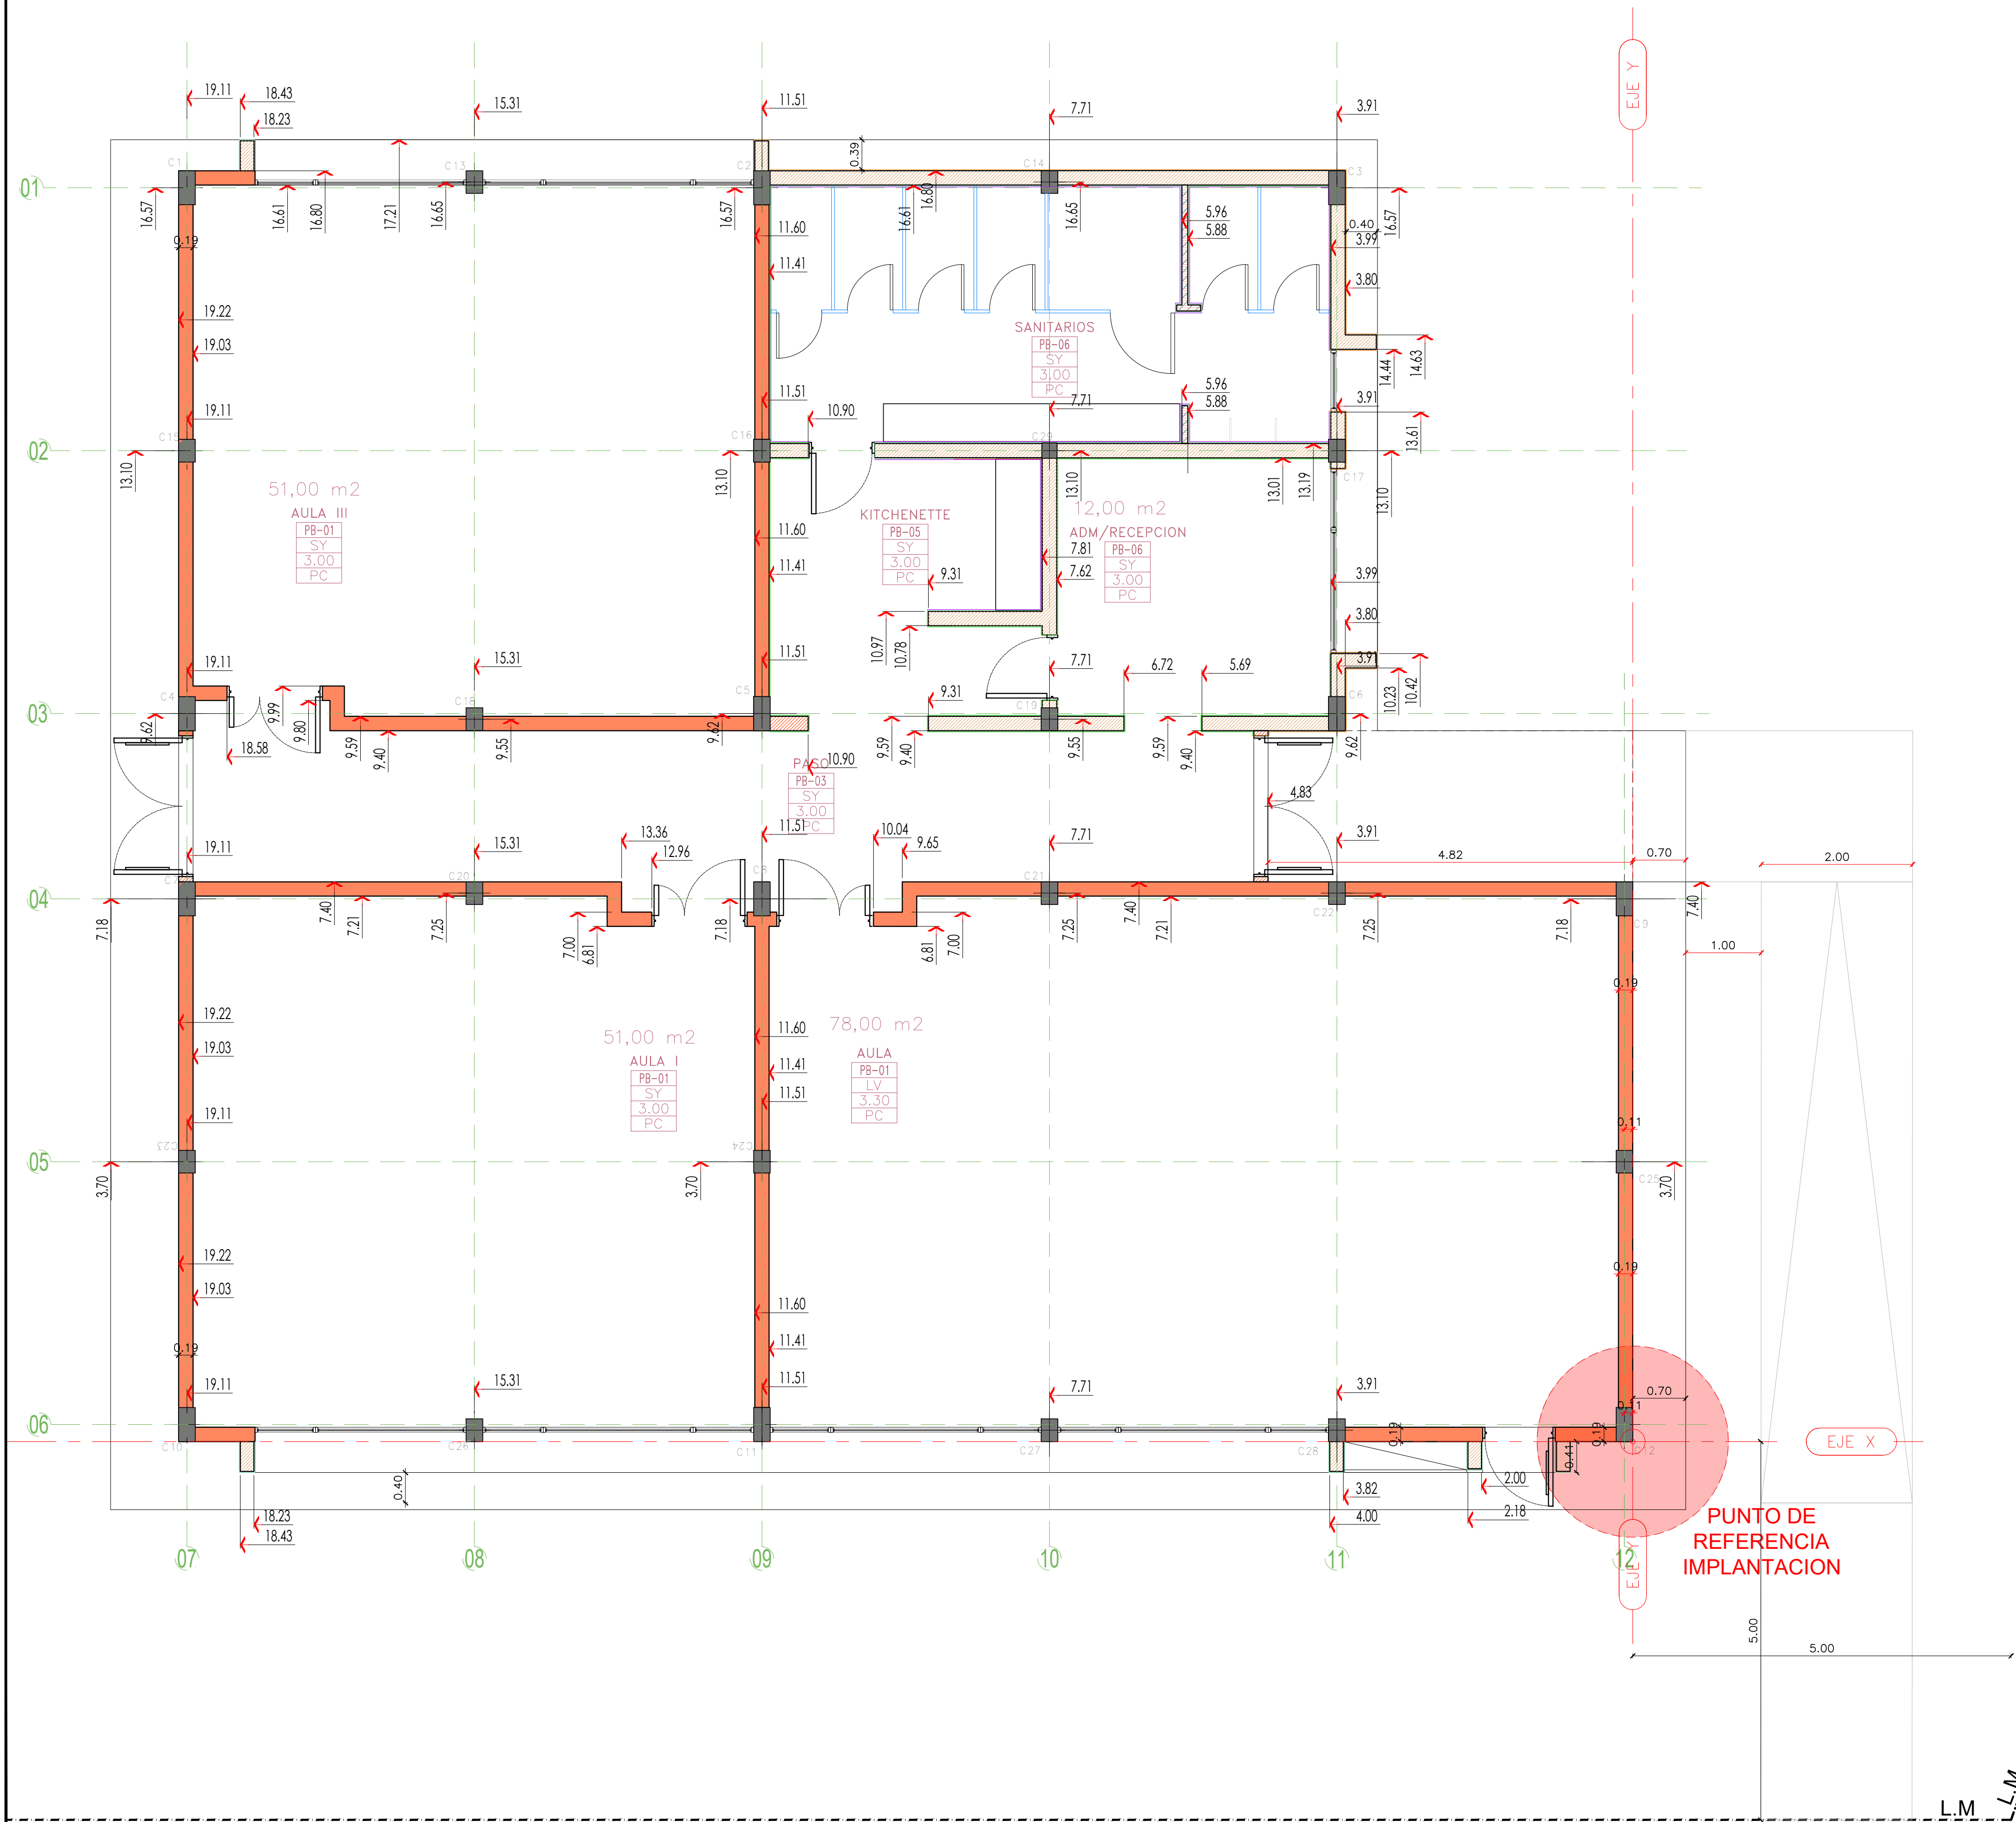

NOTAS:
-TODAS LAS MEDIDAS ESTAN TOMADAS A MURO TERMINADO.
- EL CONTRATISTA DEBERA CUMPLIR CON EL 100% DE LAS NORMATIVAS VIGENTES.
- LAS INSTALACIONES SE PLANTEAN A NIVEL DE PROPUESTA.
- LAS INSTALACIONES SERAN CALCULADAS Y VERIFICADAS POR UN PROFESIONAL MATRICULADO.
- VERIFICAR LOS NIVELES DEL TERRENO.
- SE DEBERA VERIFICAR EL CALCULO ESTRUCTURAL Y LOS PLANOS, PREVIO A LA EJECUCION DE LA OBRA.
- SE DEBERA ESTUDIAR LOS NIVELES DEL TERRENO, ANTES DE REALIZAR MOVIMIENTO DE SUELO.
- PREVEER CANERO PARA PASES DE INSTALACIONES POR CONTRAPISO (PLUVIAL Y ELECTRICA).

OBRA
MODULO DE AULAS
FACULTAD DE CIENCIAS MARINAS

LOCALIZACIÓN
SAN ANTONIO

NOMBRE PLANO
REPLANTEO MUROS

PLANO N°
AR-04-02

ESCALA
1/50

FECHA
09/2025


PROYECTISTAS
Arq. Lauretti Barbara
Arq. Castillo Luis
CALCULO
Ing. Juan Massei

MODIFICACIONES

OBSERVACIONES


OBSERVACIONES

OBSERVACIONES

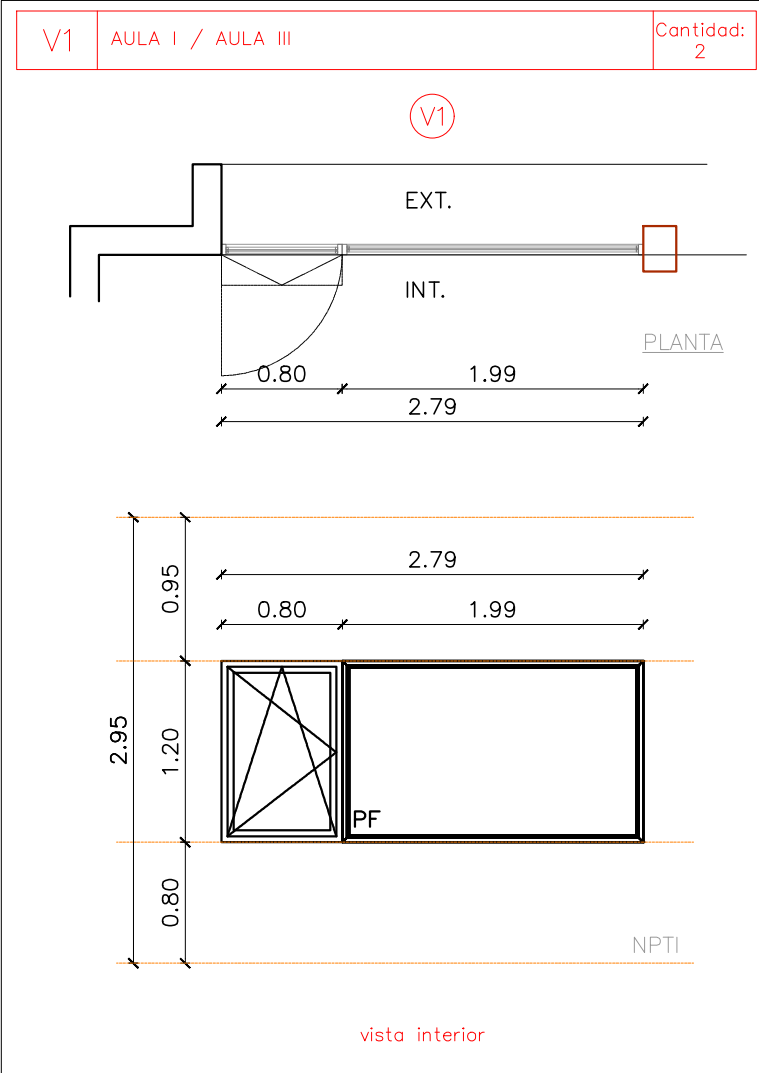


MARCO	ALUMINIO COLOR BLANCO . LINEA moderna
HOJAS	ALUMINIO COLOR BLANCO . LINEA moderna
VIDRIOS	VIDRIO LAMINADO
HERRAJES	BISAGRAS DEL SISTEMA
REJAS	NO
PASADORES	NO
ACCIONAMIENTO	FIJO + OSCILO BATIENTE

NOTA: todas las medidas de los vanos deberán verificarse en obra y en vista

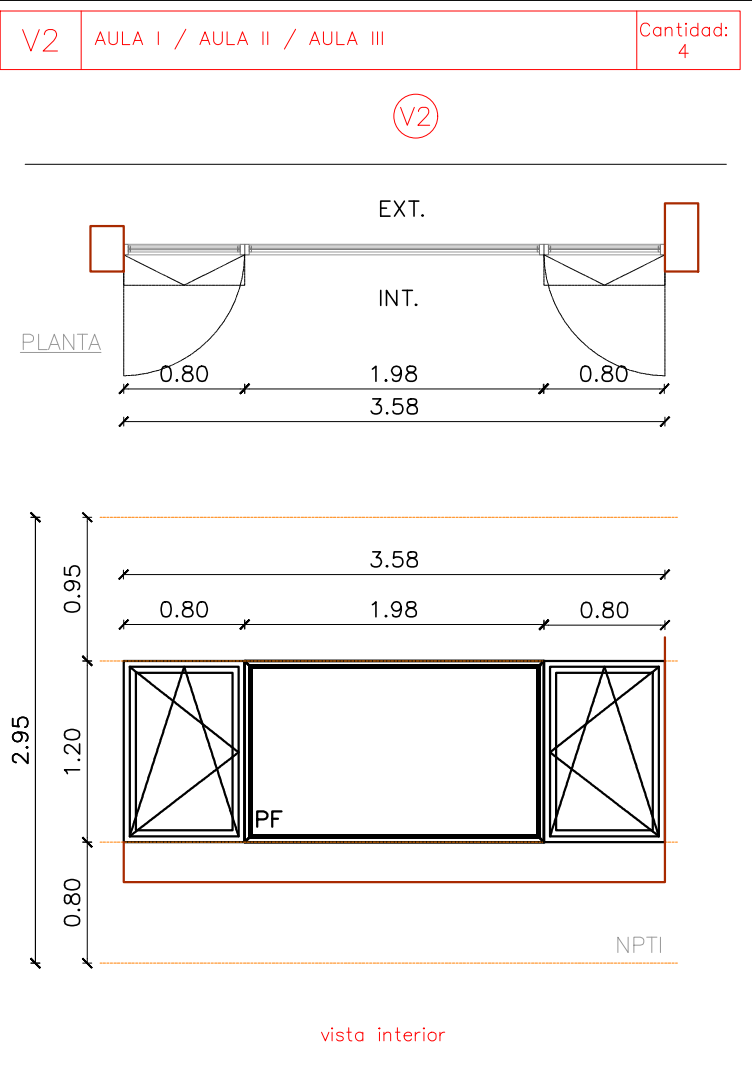


MARCO	ALUMINIO COLOR BLANCO . LINEA moderna
HOJAS	ALUMINIO COLOR BLANCO . LINEA moderna
VIDRIOS	VIDRIO LAMINADO
HERRAJES	BISAGRAS DEL SISTEMA
REJAS	NO
PASADORES	NO
ACCIONAMIENTO	OSCILO BATIENTE + FIJO + OSCILO BATIENTE

NOTA: todas las medidas de los vanos deberán verificarse en obra y en vista

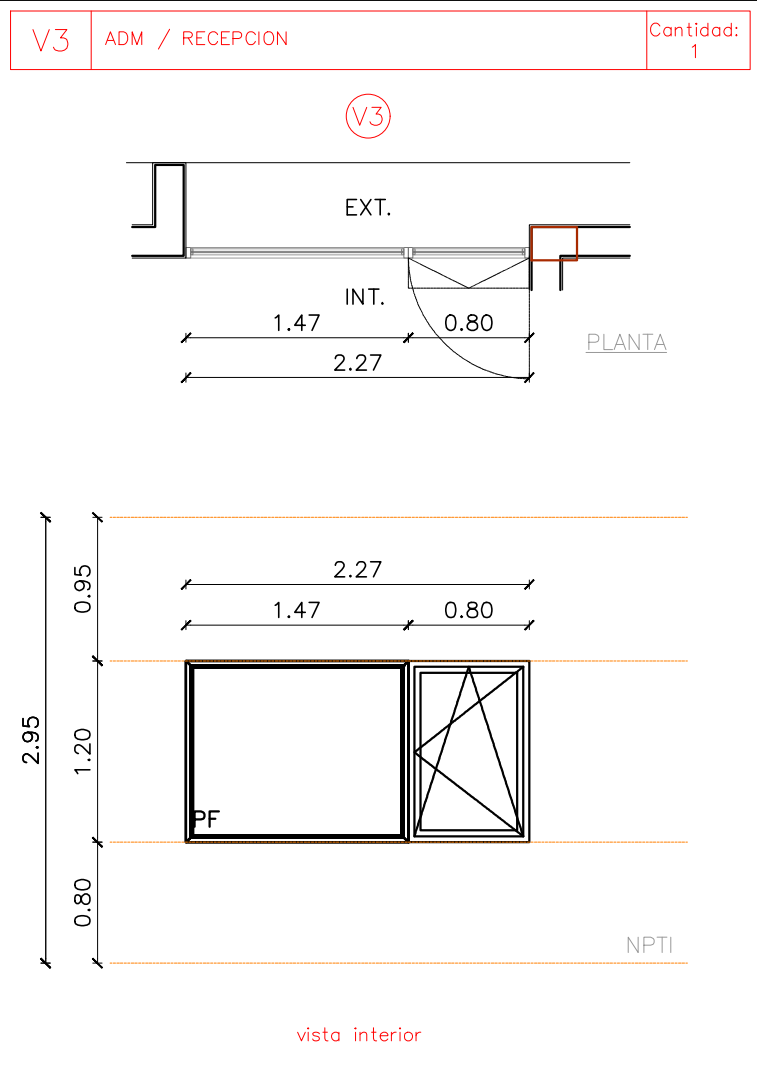


MARCO	ALUMINIO COLOR BLANCO . LINEA moderna
HOJAS	ALUMINIO COLOR BLANCO . LINEA moderna
VIDRIOS	VIDRIO LAMINADO
HERRAJES	BISAGRAS DEL SISTEMA
REJAS	NO
PASADORES	NO
ACCIONAMIENTO	FIJO + OSCILO BATIENTE

NOTA: todas las medidas de los vanos deberán verificarse en obra y en vista

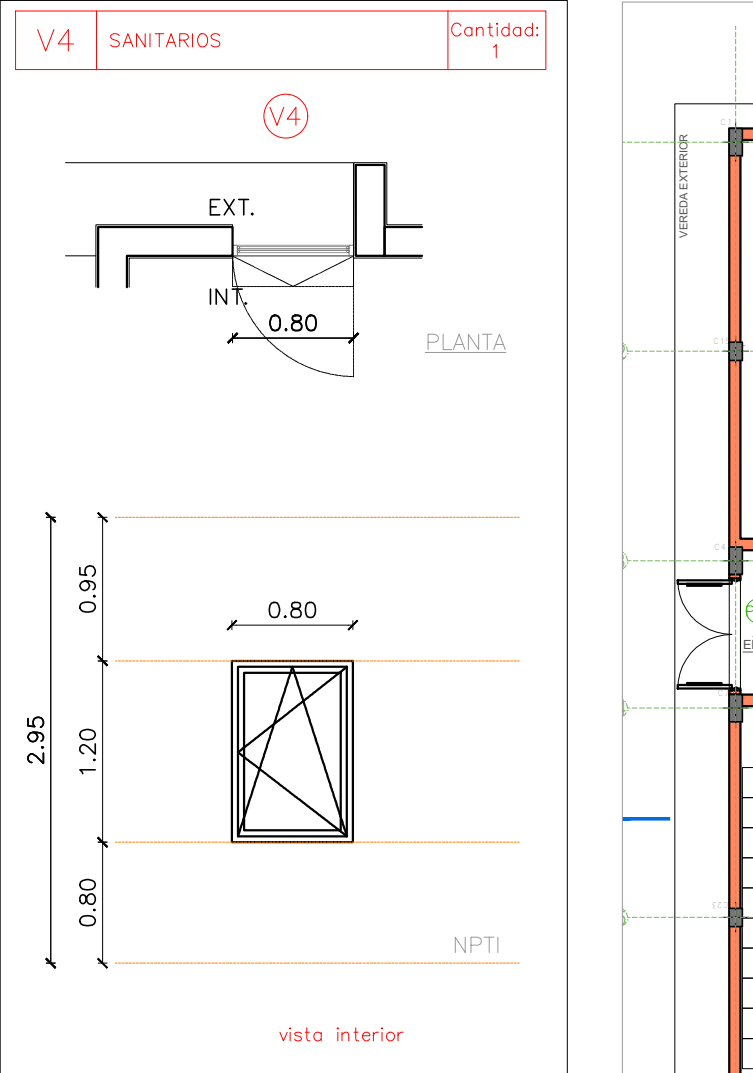

MARCO	ALUMINIO COLOR BLANCO . LINEA moderna
HOJAS	ALUMINIO COLOR BLANCO . LINEA moderna
VIDRIOS	VIDRIO LAMINADO
HERRAJES	BISAGRAS DEL SISTEMA
REJAS	NO
PASADORES	NO
ACCIONAMIENTO	OSCILO BATIENTE

NOTA: todas las medidas de los vanos deberán verificarse en obra y en vista

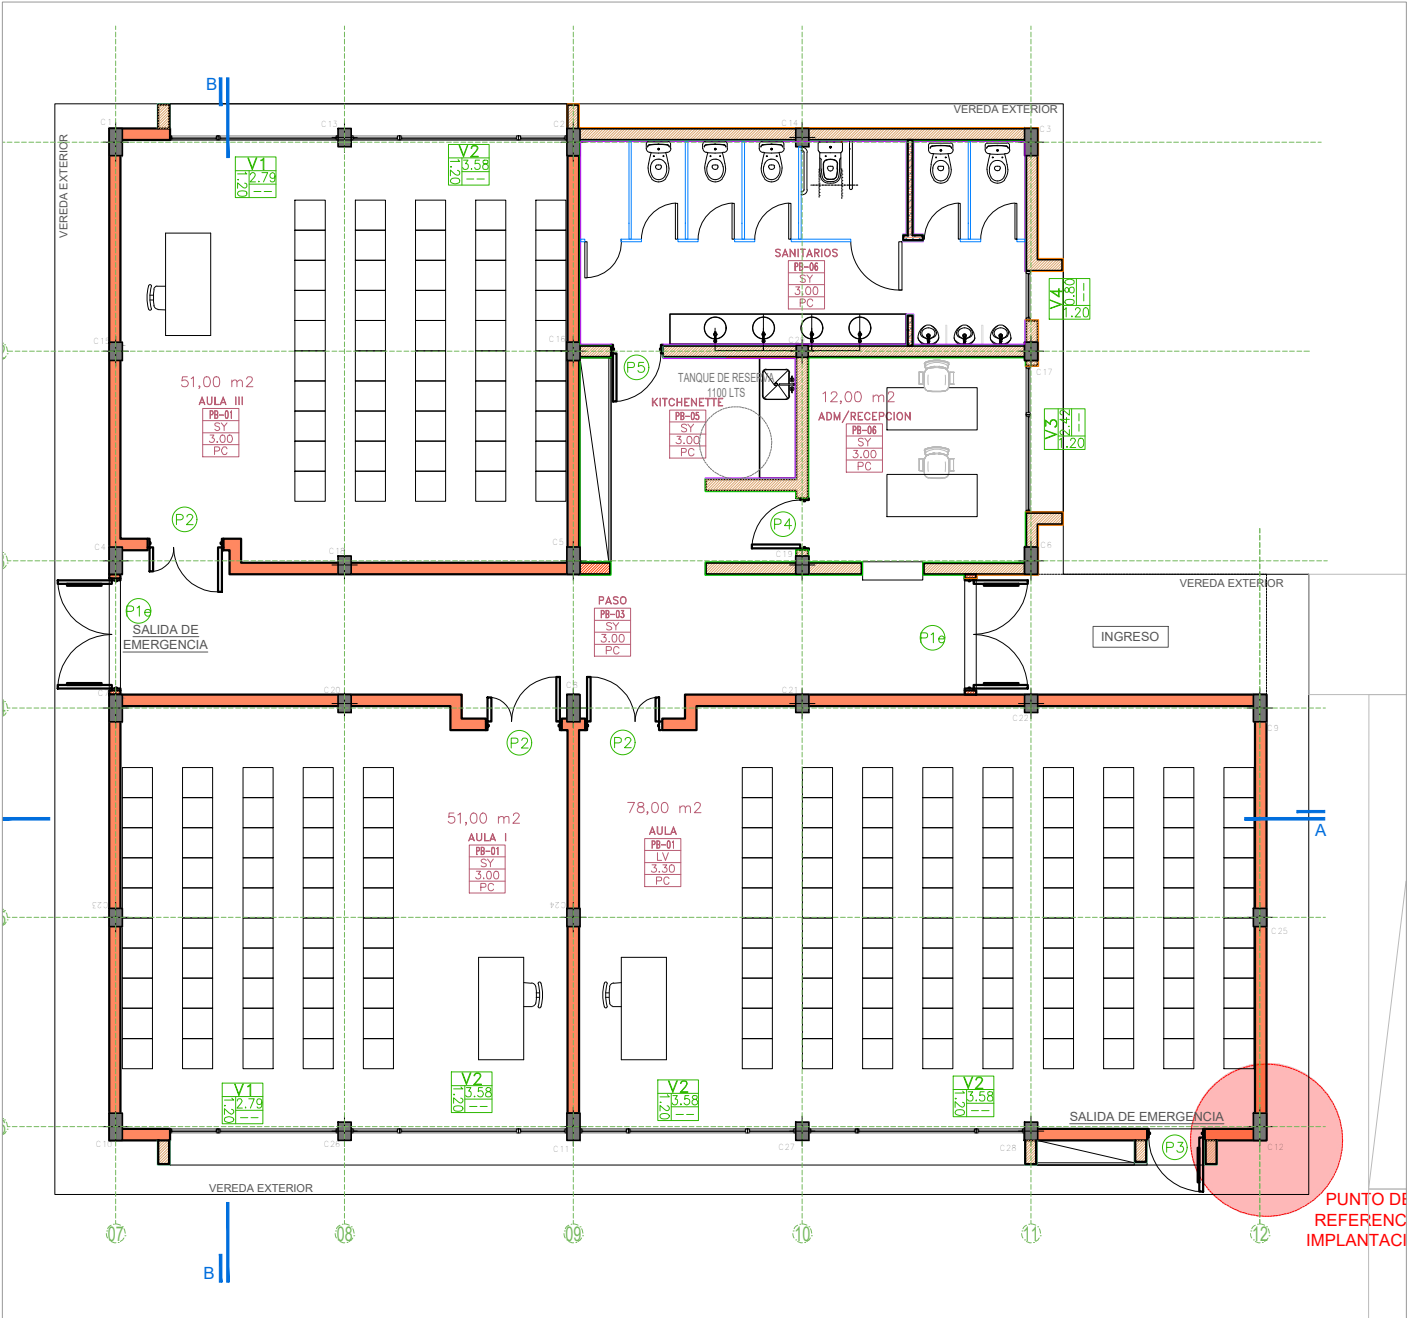

PLANTA REFERENCIA

NOTAS:
-TODAS LAS MEDIDAS ESTAN TOMADAS A MURO TERMINADO.
-EL CONTRATISTA DEBERA CUMPLIR CON EL 100% DE LAS NORMATIVAS VIGENTES.
-LAS INSTALACIONES SE PLANTEAN A NIVEL DE PROPUESTA.
-LAS INSTALACIONES, SERAN CALCULADAS Y VERIFICADAS POR UN PROFESIONAL MATRICULADO.
-VERIFICAR LOS NIVELES DEL TERRENO.
-SE DEBERÁ VERIFICAR EL CÁLCULO ESTRUCTURAL Y LOS PLANOS, PREVIO A LA EJECUCIÓN DE LA OBRA.
-SE DEBERÁ ESTUDIAR LOS NIVELES DEL TERRENO, ANTES DE REALIZAR MOVIMIENTO DE SUELO.
-PREVEER CAÑERO PARA PASES DE INSTALACIONES POR CONTRAPISO (PLUVIAL Y ELECTRICA).

OBRA
MODULO DE AULAS
FACULTAD DE CIENCIAS
MARINAS

LOCALIZACIÓN
SAN ANTONIO

NOMBRE PLANO
CARPINTERIAS

PLANO N°

CA-05-01

ESCALA

1/50

FECHA

09/2025

PROYECTISTAS
Arq. Lauretti Barbara
Arq. Castillo Luis

CALCULO


Ing. Juan Massei

MODIFICACIONES

OBSERVACIONES


OBSERVACIONES

OBSERVACIONES

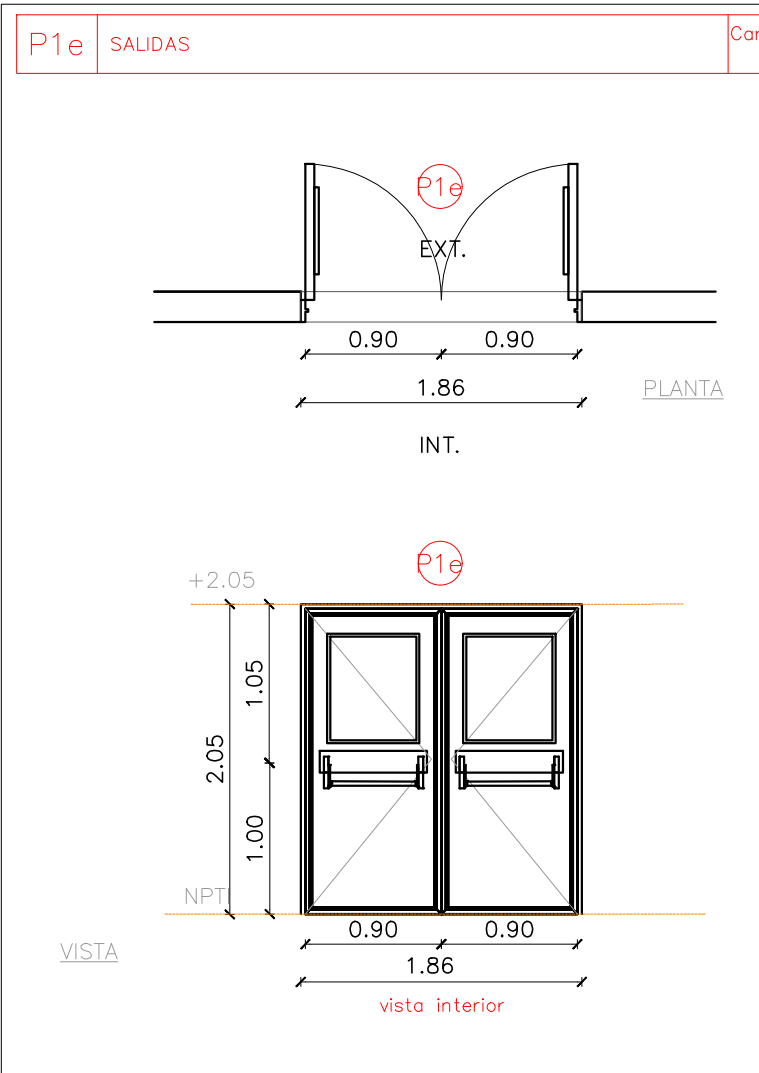


MARCO	Doble chapa 20
HOJAS	Puerta Emergencia Ignifuga F90 Barra Antipánico hojas de 0,90 (1,80 paso)
VIDRIOS	VISOR - vidrio laminado 3+3 incoloro
REJAS	
PASADORES	
ACCIONAMIENTO	DE ABRIR Cerradura antipático Push con pomo de acceso.

NOTA: todas las medidas de los vanos deberán verificarse en obra y en vista

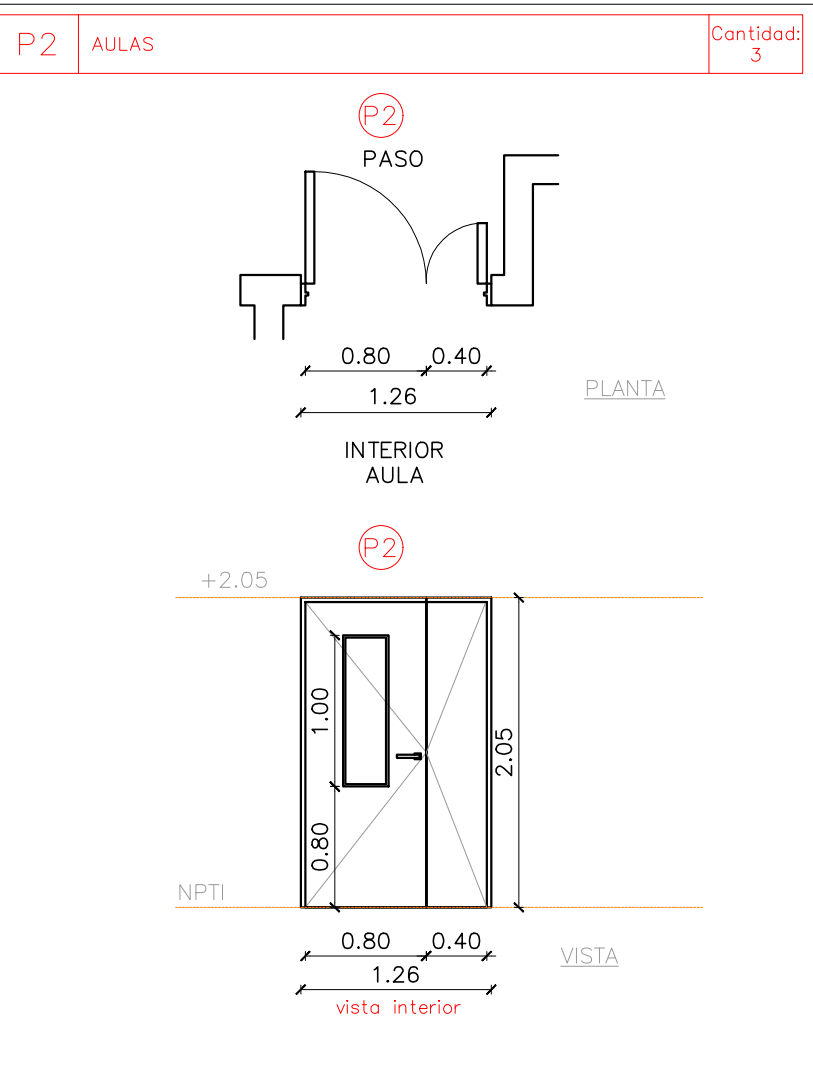


MARCO	ALUMINIO COLOR BLANCO. LINEA moderna
HOJAS	PLACA DE MDF 12mm, ENCHAPADA EN MELAMINA COLOR BLANCO, CON ESTRUCTURA INTERNA DE TABILLAS DE ALAMO. hojas de 0,80 + 0,40 (1,20 paso)
VIDRIOS	VISOR - vidrio laminado 3+3 incoloro
REJAS	
PASADORES	
ACCIONAMIENTO	DE ABRIR - 2 IZQ. 1 DER

NOTA: todas las medidas de los vanos deberán verificarse en obra y en vista

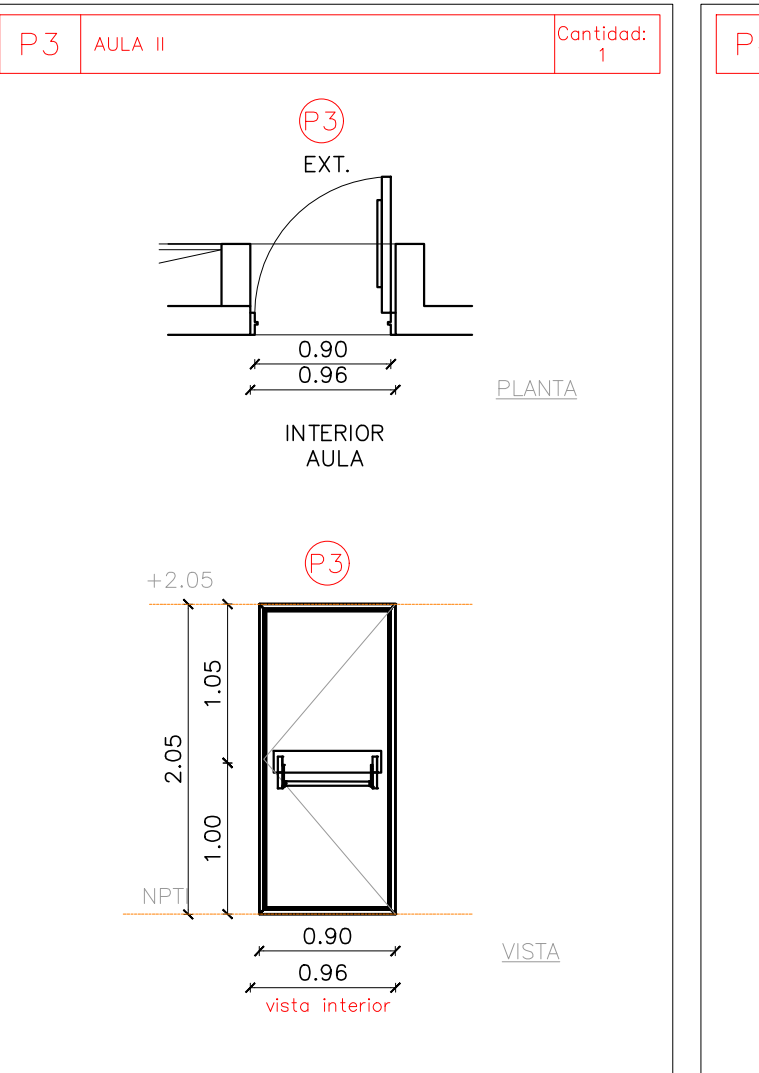


MARCO	Doble chapa 20
HOJAS	Puerta Emergencia Ignifuga F90 Doble Barra Antipánico hoja de 0,90 (0,90 paso)
VIDRIOS	
REJAS	
PASADORES	
ACCIONAMIENTO	DE ABRIR DER Cerradura antipático Push con pomo de acceso.

NOTA: todas las medidas de los vanos deberán verificarse en obra y en vista

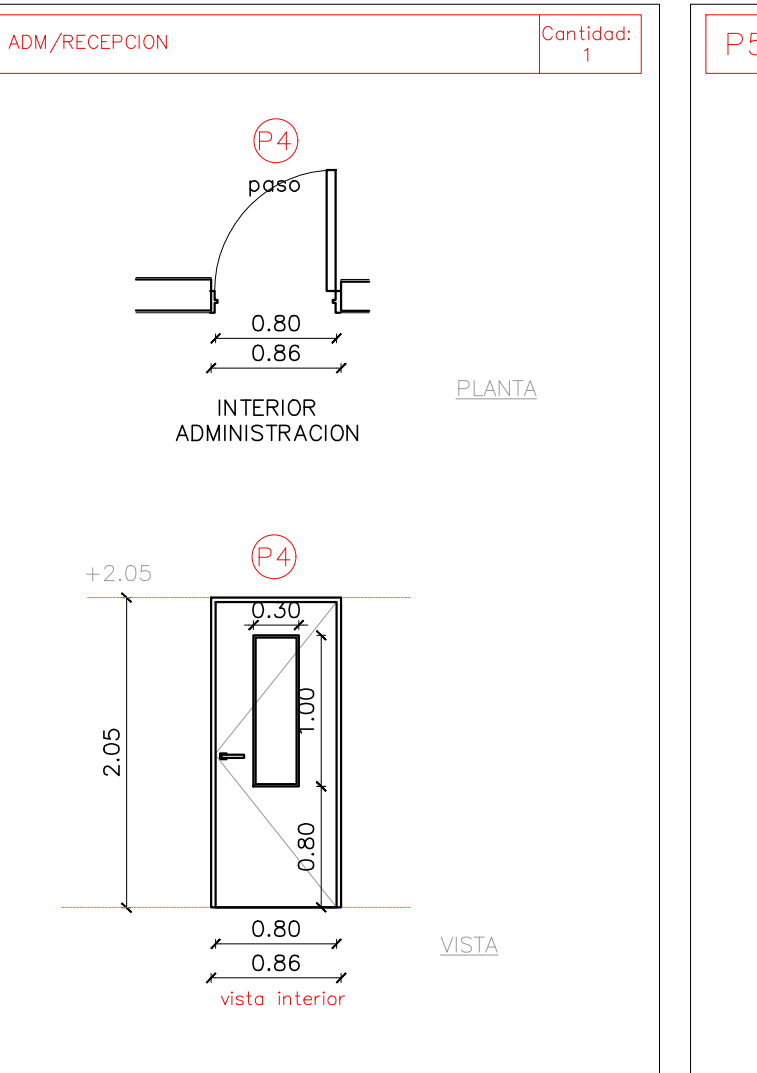


MARCO	ALUMINIO COLOR BLANCO. LINEA moderna
HOJAS	PLACA DE MDF 12mm, ENCHAPADA EN MELAMINA COLOR BLANCO, CON ESTRUCTURA INTERNA DE TABILLAS DE ALAMO. hoja de 0,80 (0,80 paso)
VIDRIOS	VISOR - vidrio laminado 3+3 incoloro
REJAS	
PASADORES	
ACCIONAMIENTO	DE ABRIR - 1 DER

NOTA: todas las medidas de los vanos deberán verificarse en obra y en vista

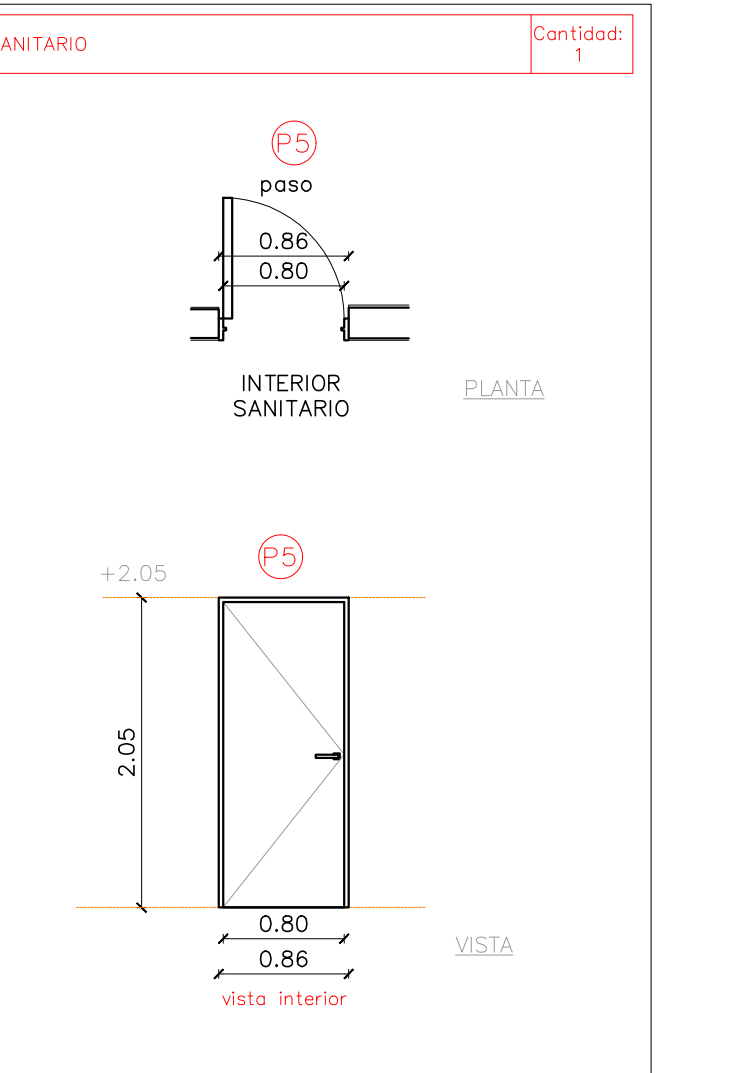

MARCO	ALUMINIO COLOR BLANCO. LINEA moderna
HOJAS	PLACA DE MDF 12mm, ENCHAPADA EN MELAMINA COLOR BLANCO, CON ESTRUCTURA INTERNA DE TABILLAS DE ALAMO. hoja de 0,80 (0,80 paso)
VIDRIOS	VISOR - vidrio laminado 3+3 incoloro
REJAS	
PASADORES	
ACCIONAMIENTO	DE ABRIR - 1 IZQ

NOTA: todas las medidas de los vanos deberán verificarse en obra y en vista

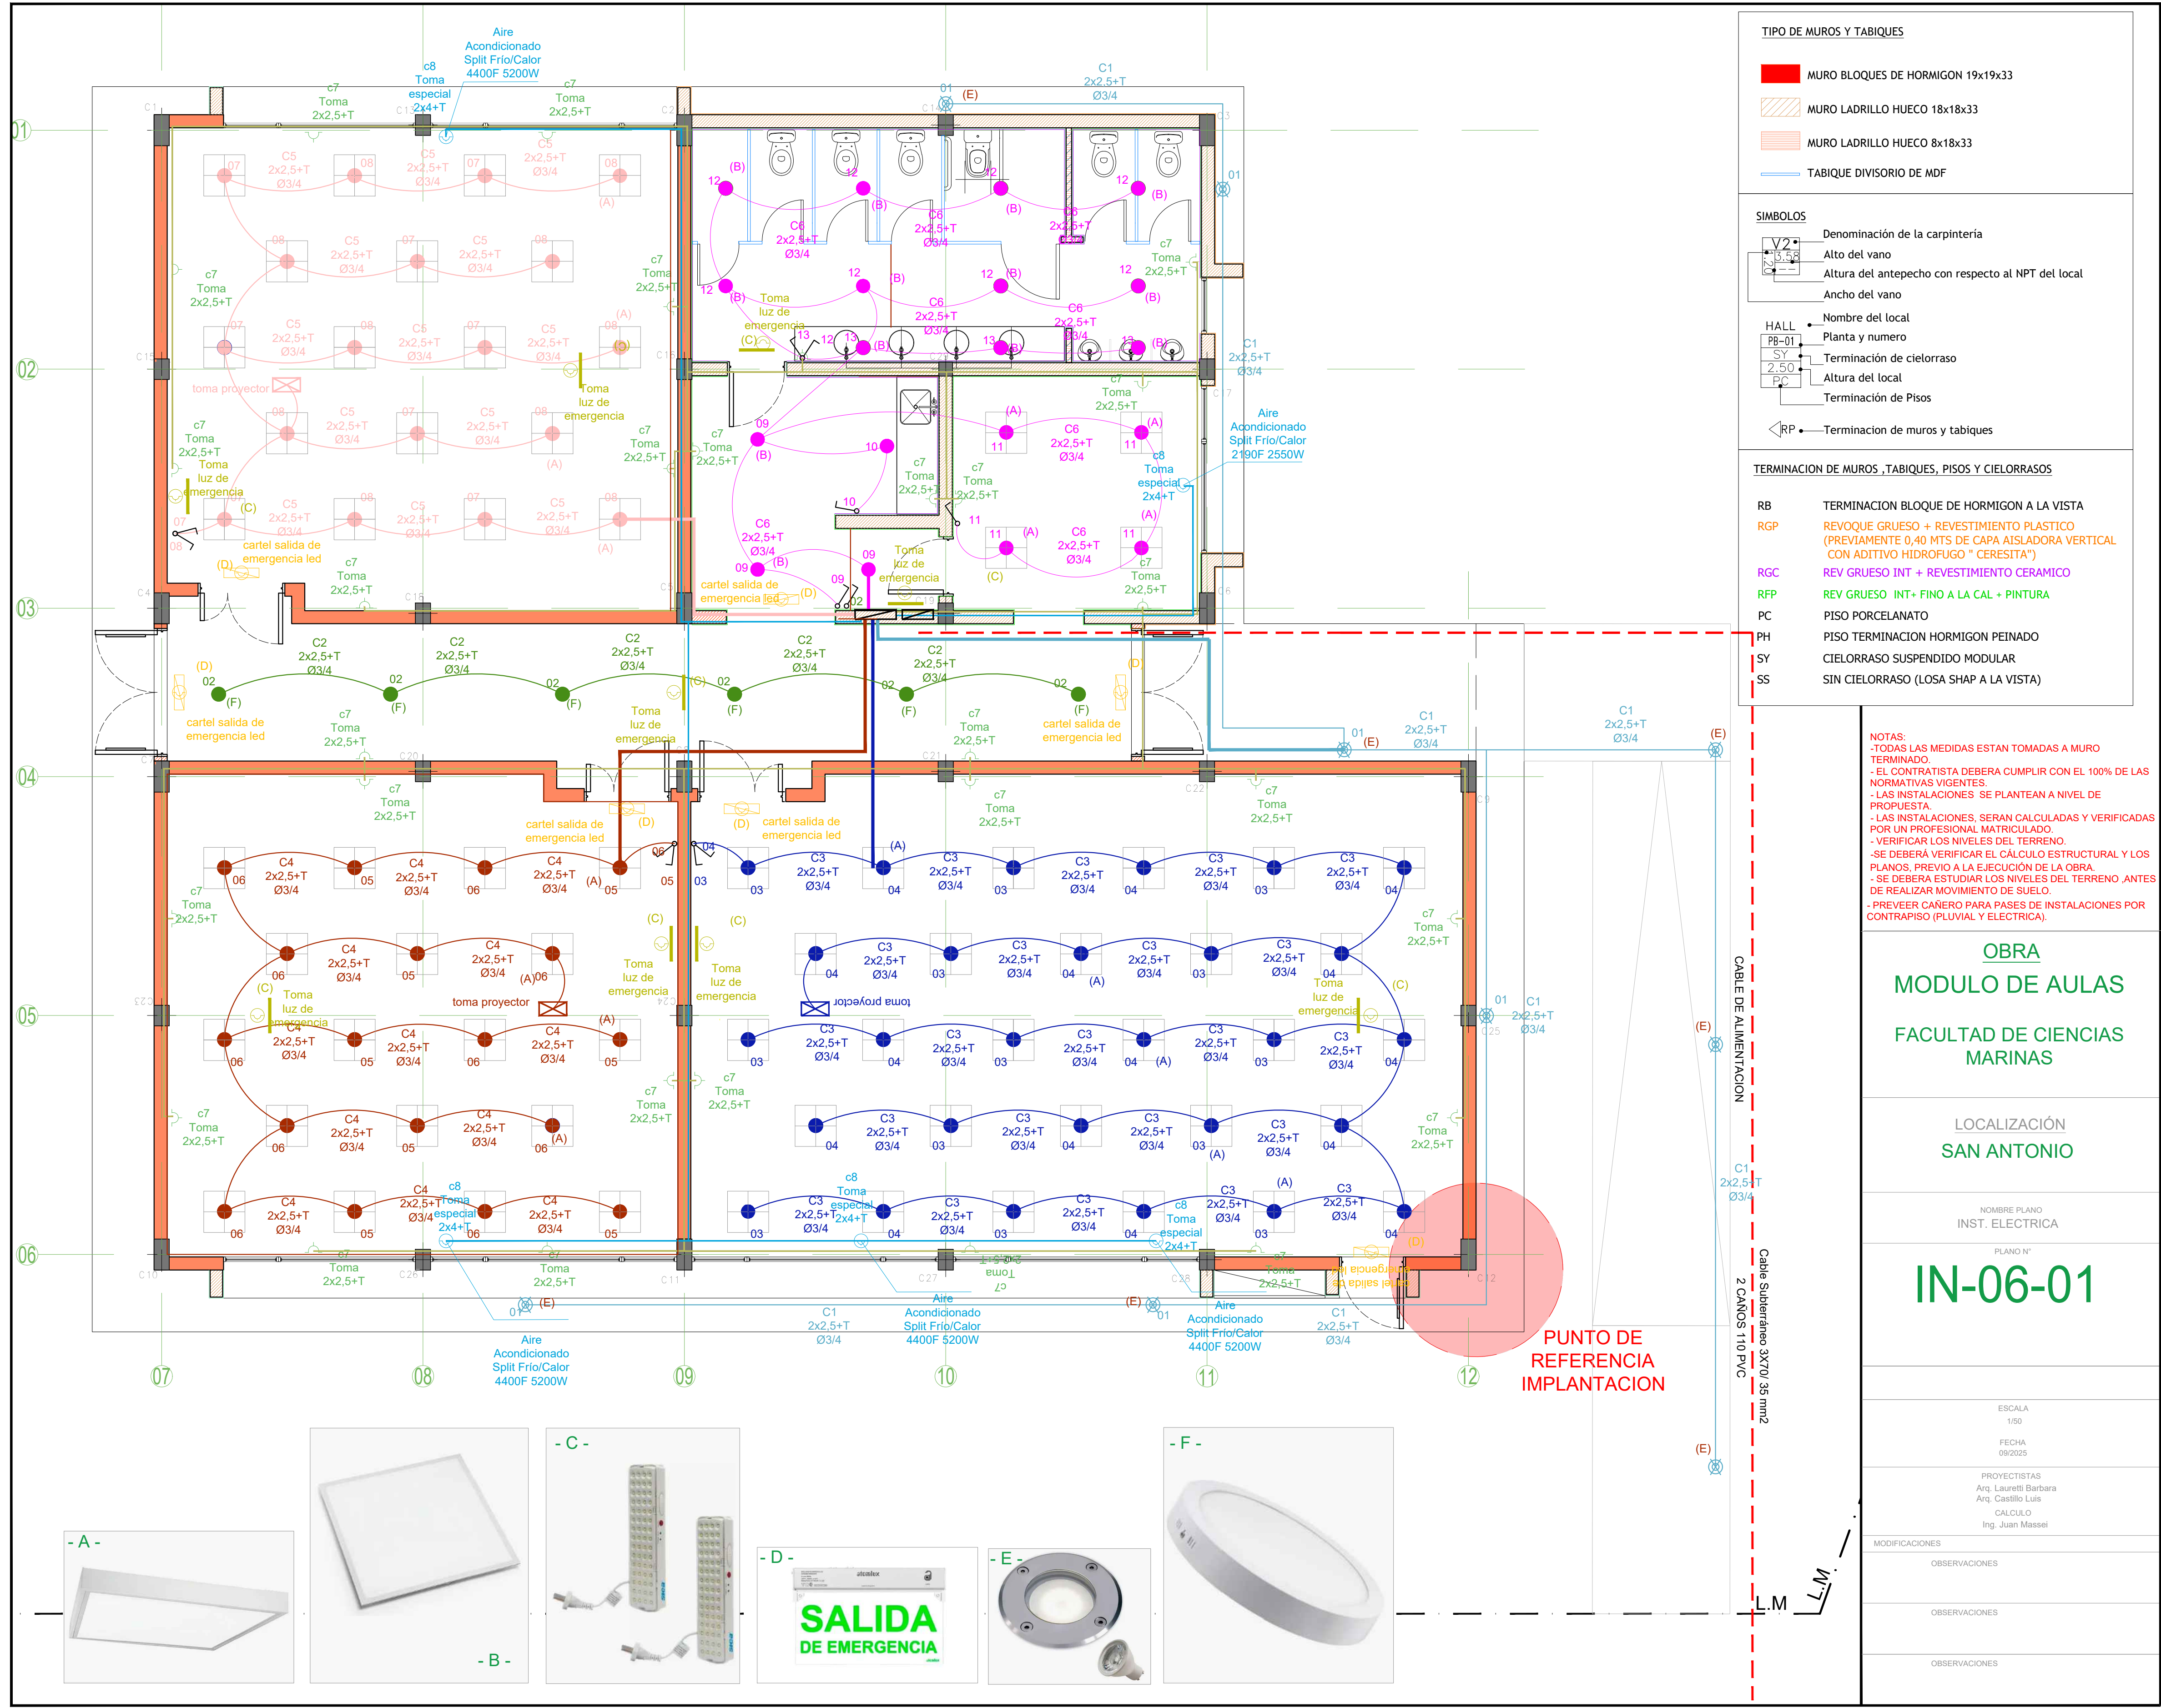

TIPO DE MUROS Y TABIQUES	
	MURO BLOQUES DE HORMIGON 19x19x33
	MURO LADRILLO HUECO 18x18x33
	MURO LADRILLO HUECO 8x18x33
	TABIQUE DIVISORIO DE MDF

SIMBOLOS	
	Denominación de la carpintería
	Alto del vano
	Altura del antepecho con respecto al NPT del local
	Ancho del vano
	Nombre del local
	Planta y numero
	Terminación de cielorraso
	Altura del local
	Terminación de Pisos
	Terminacion de muros y tabiques

TERMINACION DE MUROS ,TABIQUES, PISOS Y CIELORRASOS	
RB	TERMINACION BLOQUE DE HORMIGON A LA VISTA
RGP	REVOQUE GRUESO + REVESTIMIENTO PLASTICO (PREVIAMENTE 0,40 MTS DE CAPA AISLADORA VERTICAL CON ADITIVO HIDROFUGO " CERESITA")
RGC	REV GRUESO INT + REVESTIMIENTO CERAMICO
RFP	REV GRUESO INT+ FINO A LA CAL + PINTURA
PC	PISO PORCELANATO
PH	PISO TERMINACION HORMIGON PEINADO
SY	CIELORRASO SUSPENDIDO MODULAR
SS	SIN CIELORRASO (LOSA SHAP A LA VISTA)

NOTAS:
-TODAS LAS MEDIDAS ESTAN TOMADAS A MURO TERMINADO.
- EL CONTRATISTA DEBERA CUMPLIR CON EL 100% DE LAS NORMATIVAS VIGENTES.
- LAS INSTALACIONES SE PLANTEAN A NIVEL DE PROPUUESTA.
- LAS INSTALACIONES, SERAN CALCULADAS Y VERIFICADAS POR UN PROFESIONAL MATRICULADO.
- VERIFICAR LOS NIVELES DEL TERRENO.
- SE DEBERA VERIFICAR EL CALCULO ESTRUCTURAL Y LOS PLANOS, PREVIO A LA EJECUCION DE LA OBRA.
- SE DEBERA ESTUDIAR LOS NIVELES DEL TERRENO ANTES DE REALIZAR MOVIMIENTO DE SUELO.
- PREVER CAMERO PARA PASES DE INSTALACIONES POR CONTRAPISO (PLUVIAL Y ELECTRICA).

OBRA
MODULO DE AULAS
FACULTAD DE CIENCIAS
MARINAS

LOCALIZACIÓN
SAN ANTONIO

NOMBRE PLANO
INST. ELECTRICA

PLANO N°
IN-06-01

ESCALA
1/50

FECHA
09/2025

PROYECTISTAS
Arq. Lauretti Barbara
Arq. Castillo Luis
CALCULO
Ing. Juan Massei


MODIFICACIONES
OBSERVACIONES
OBSERVACIONES
OBSERVACIONES

IN-06-02

REFERENCIAS AGUA

- LL.P. VALVULA ESFERICA DE BRONCE DE PASO TOTAL; MARCA FV.
EN CAJA PALSTICA DE 0.20x0.40 m COMPUESTA DE CUERPO BASE
Y TAPA EN PRFV, MARCA PREMIX, EQUIVALENTE O SUP. CALIDAD.
- CAÑERIA DE ALIMENTACION DE POLIETILENO K10 - 3/4" MARCA INDUSTRIAS SALADILLO
- CAÑERIA DE DISTRIBUCION DE AGUA FRIA EN POLIPROPILENO HOMOPOLIMERO
H3 POR TERMOFUSION COLOR AZUL, MARCA INDUSTRIAS SALADILLO O SUP. CALIDAD
- CAÑERIA DE DISTRIBUCION DE AGUA CALIENTE EN POLIPROPILENO HOMOPOLIMERO
H3 POR TERMOFUSION COLOR VERDE, CON COVERTHOR BLANCO; MARCA INDUSTRIAS
SALADILLO O SUP. CALIDAD
- LL.P. VALVULA ESFERICA C/CAMPANA H3 POR TERMOFUSION MARCA INDUSTRIAS
SALADILLO EQUIVALENTE O SUPERIOR CALIDAD



DETALLE DE COLECTOR CON BOMBA PRESURIZADORA CON SENSOR DE CAUDAL

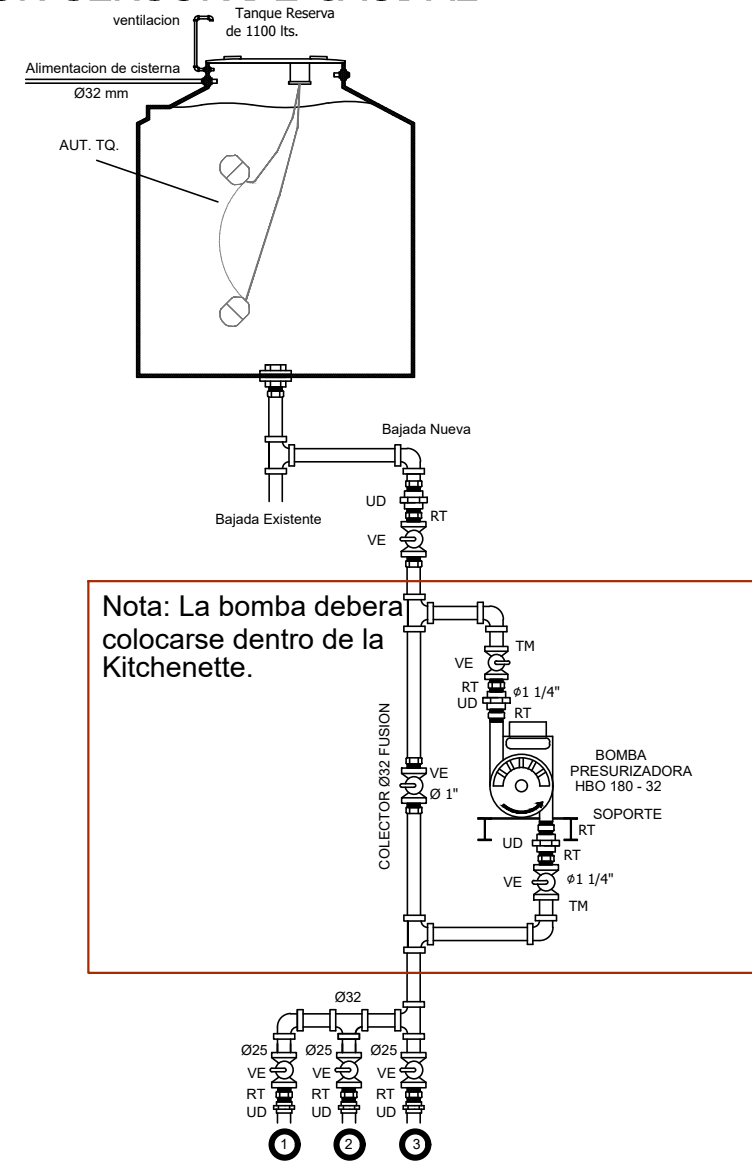

REFERENCIAS

- 1 Baja Ø25 mm Alimentación Sanitarios
- 2 Baja Ø25 mm Alimentación Termotanque
- 3 Baja Ø50 mm Alimentación inodoros

DETALLE CISTERNA

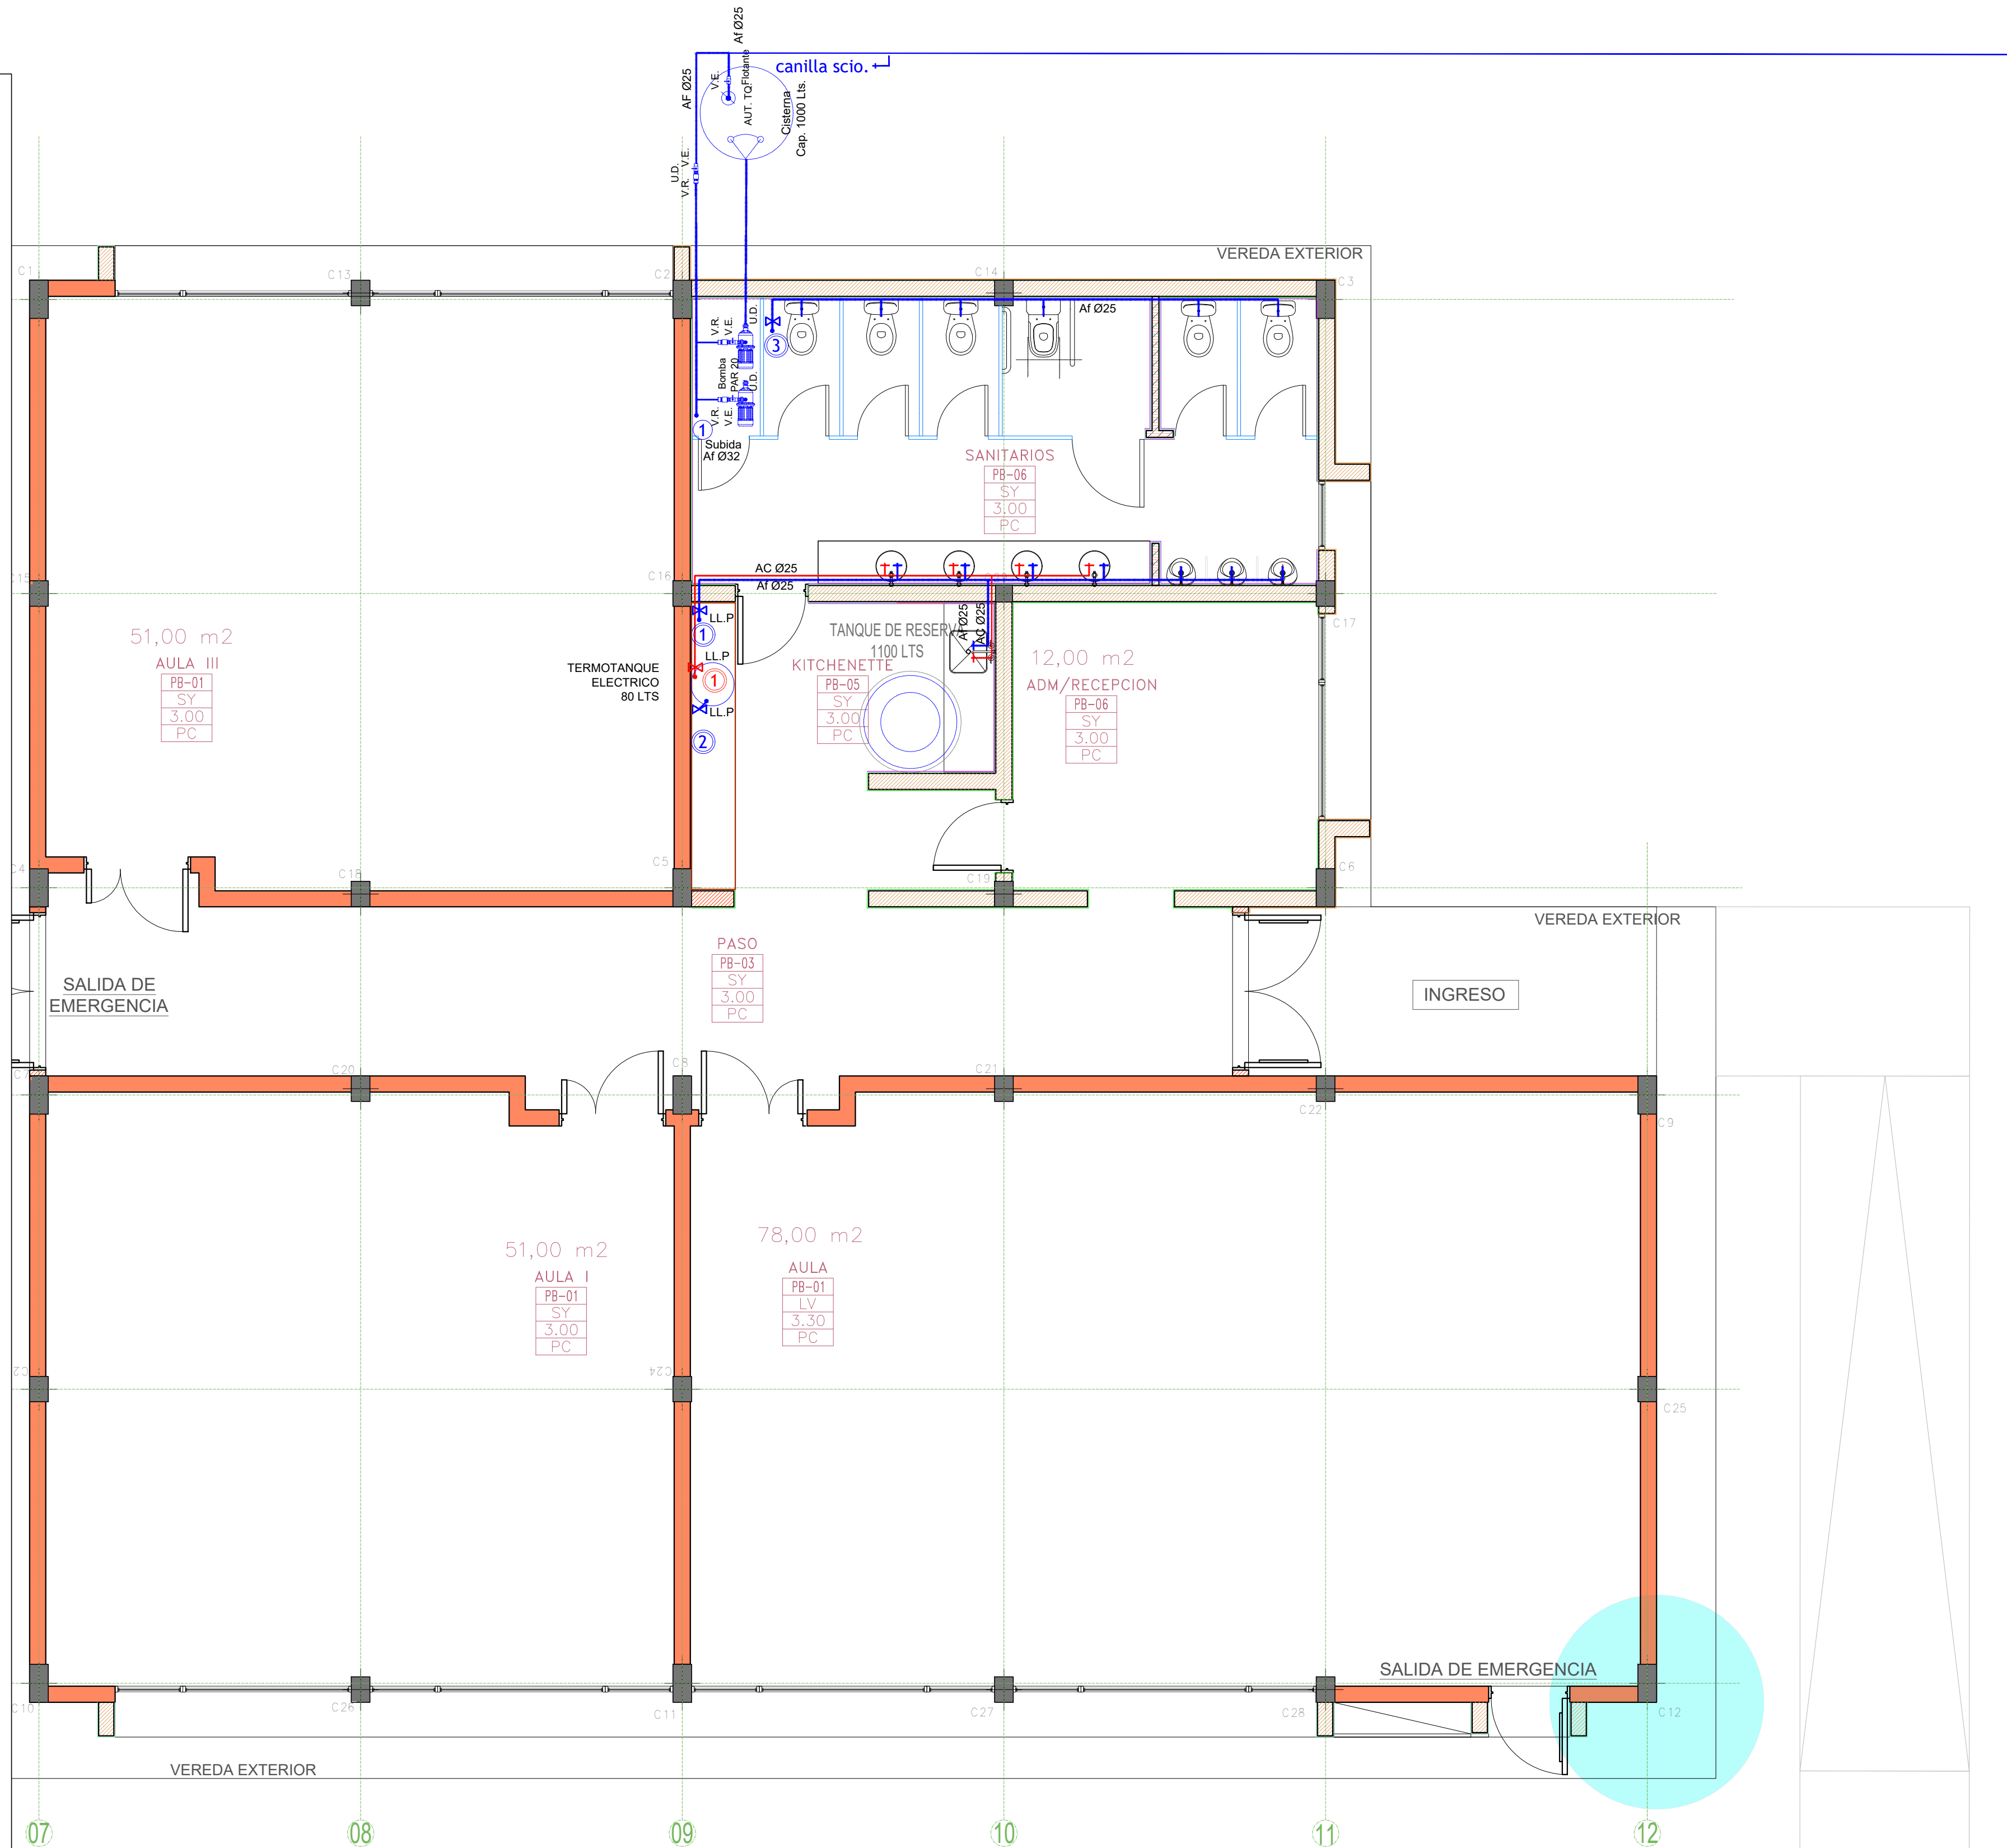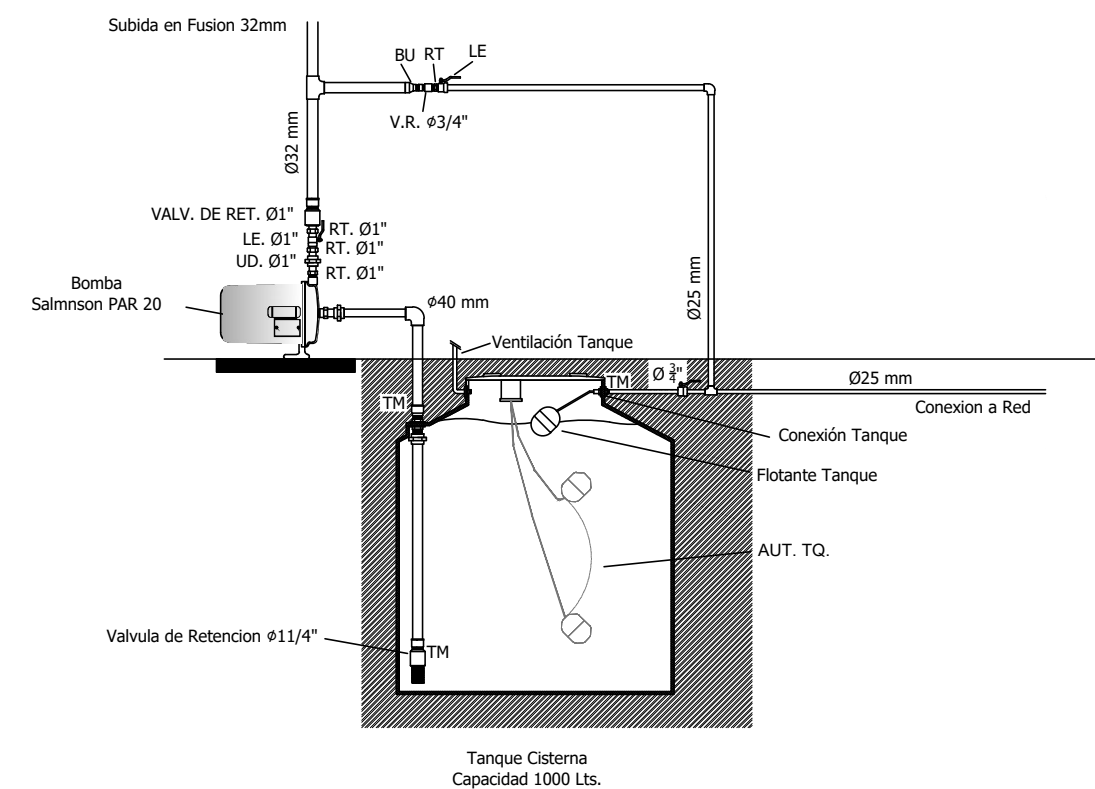

NOTAS:
- TODAS LAS MEDIDAS ESTAN TOMADAS A MURO
TERMINADO.
- EL CONTRATISTA DEBERA CUMPLIR CON EL 100% DE LAS
NORMATIVAS VIGENTES.
- LAS INSTALACIONES SE PLANTEAN A NIVEL DE
PROPUESTA.
- LAS INSTALACIONES, SERAN CALCULADAS Y VERIFICADAS
POR UN PROFESIONAL MATRICULADO
- VERIFICAR LOS NIVELES DEL TERRENO.
- SE DEBERA VERIFICAR EL CÁLCULO ESTRUCTURAL Y LOS
PLANOS, PREVIO A LA EJECUCIÓN DE LA OBRA.
- SE DEBERA ESTUDIAR LOS NIVELES DEL TERRENO, ANTES
DE REALIZAR MOVIMIENTO DE SUELO.
- PREVER CAÑERO PARA PASES DE INSTALACIONES POR
CONTRAPISO (PLUVIAL Y ELECTRICA).

OBRA MODULO DE AULAS

FACULTAD DE CIENCIAS MARINAS

LOCALIZACIÓN SAN ANTONIO

NOMBRE PLANO
INST. AGUA

PLANO N°

IN-06-04

ESCALA

1/50

FECHA

09/02/25


PROYECTISTAS
Arq. Lauretti Barbara
Arq. Castillo Luis
CALCULO
Ing. Juan Massel

OBSERVACIONES

OBSERVACIONES

OBSERVACIONES

llave maestra
caja medidor y
ll.p
L.M
L.M

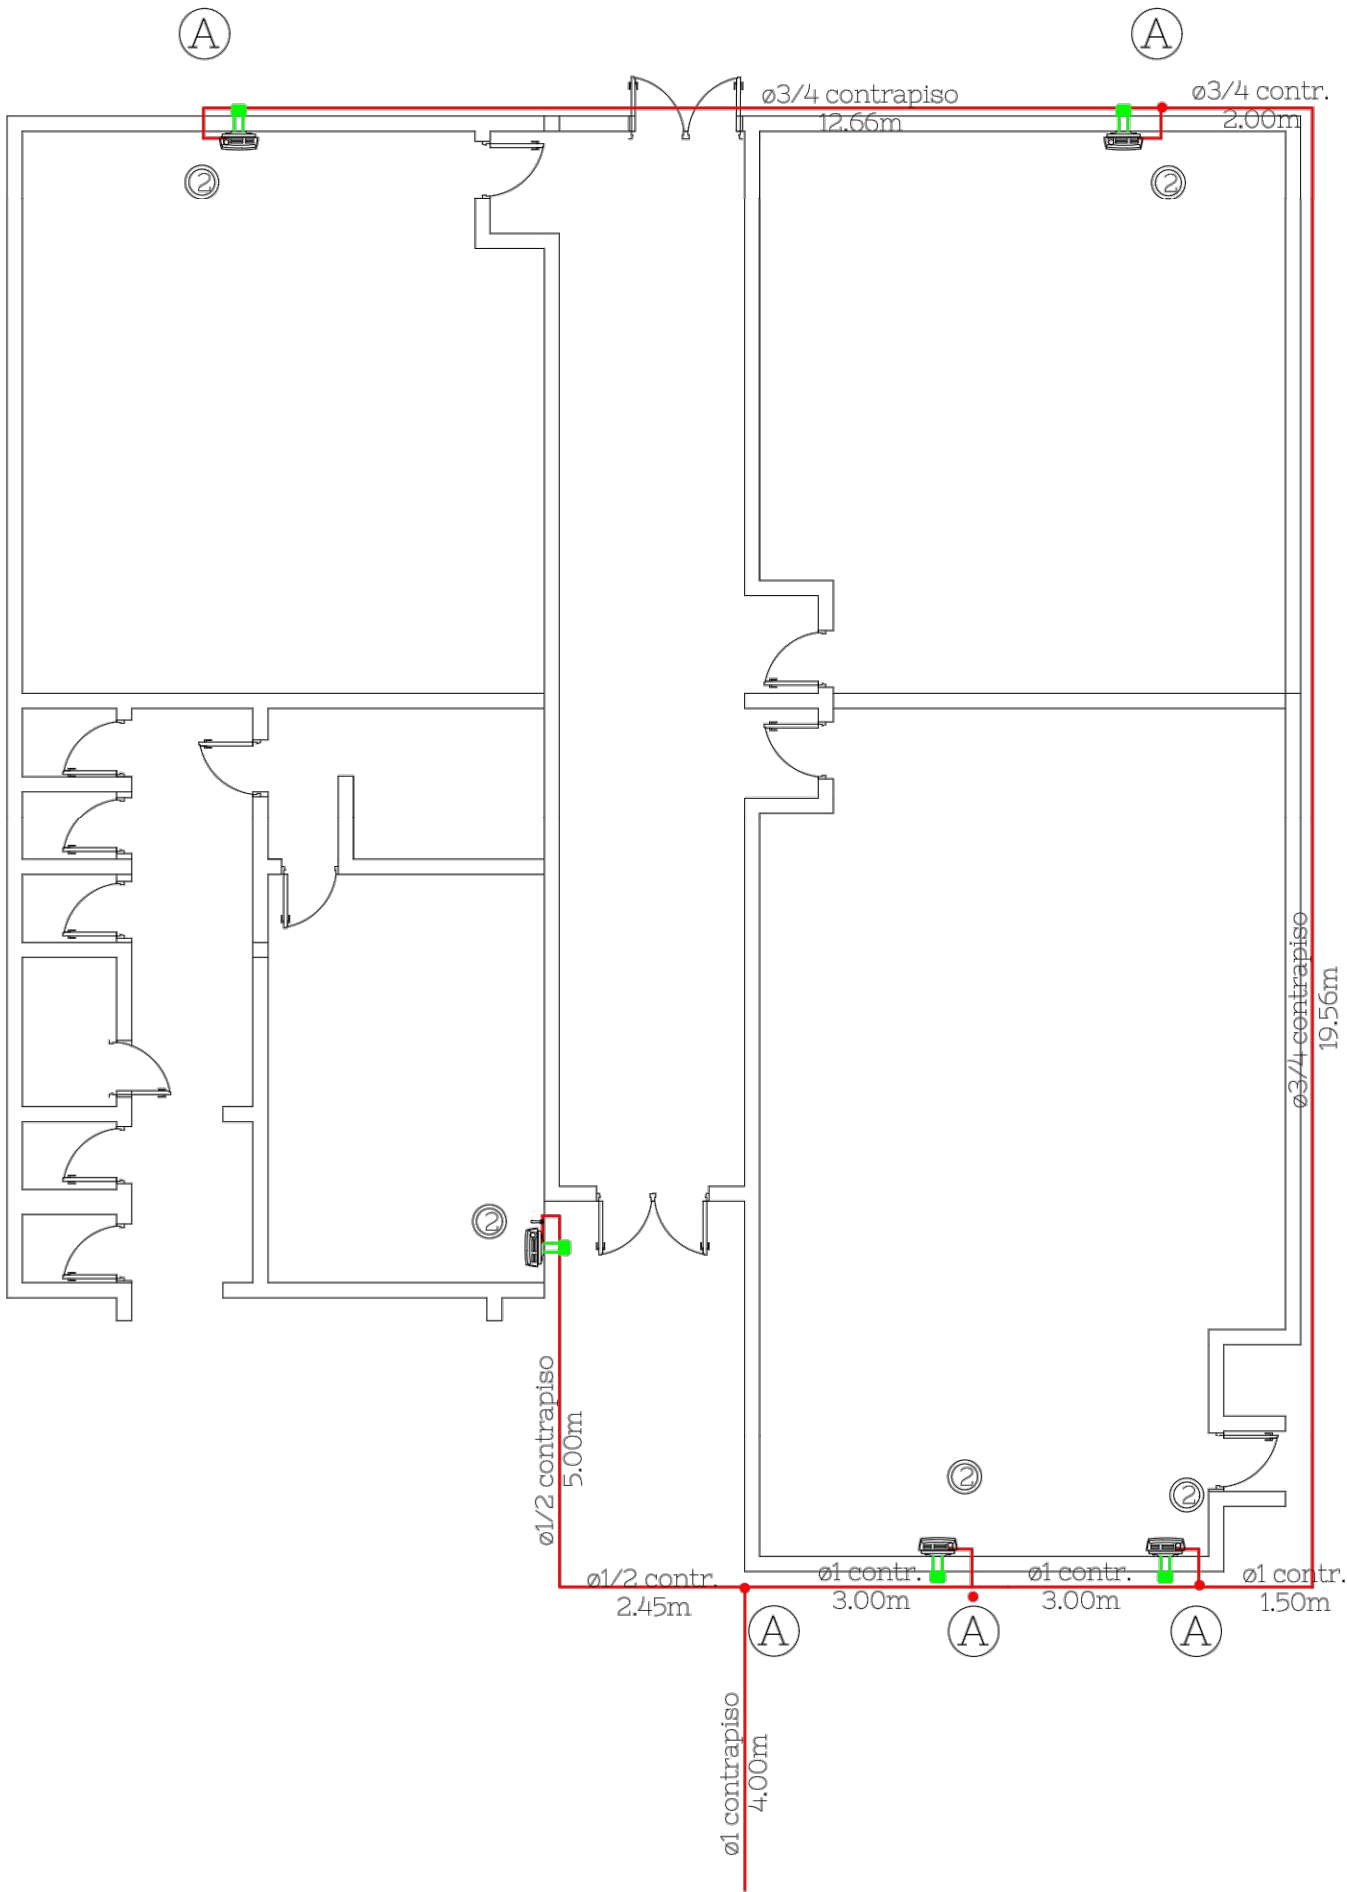


REFERENCIAS

Num.	Artefactos	Calorias Horas	Cant.	Total
1	CALEFACTOR	6000	1	6000
2	CALEFACTOR	6000	1	6000
3	CALEFACTOR	6000	1	6000
4	CALEFACTOR	6000	1	6000
5	CALEFACTOR	6000	1	6000
Total				30000

CALCULO DE CAÑERIAS

Tramo	Consumo		Longitud cañerías			Diametro cañerías	
	Kcal/h	m3/h	Long. real (m)	Long. Eq. (m)	Long. total (m)	Ø necesario (Pulg)	Ø adoptado (Pulg)
1-A	6000	0.64	25.40	12.59	37.99	1/2	1/2
2-A	6000	0.64	24.50	10.64	35.14	1/2	1/2
A-B	12000	1.28	25.40	12.59	37.99	3/4	3/4-1
3-B	6000	0.64	20.10	9.59	29.69	1/2	1/2
B-C	18000	1.92	25.40	12.59	37.99	1/2	1/2
4-C	6000	0.64	25.40	9.82	25.22	1/2	1/2
C-D	24000	2.56	25.40	12.59	37.99	1	1
5-D	6000	0.64	25.40	10.31	35.71	1/2	1/2
D-M	30000	3.20	25.40	12.59	37.99	1	1

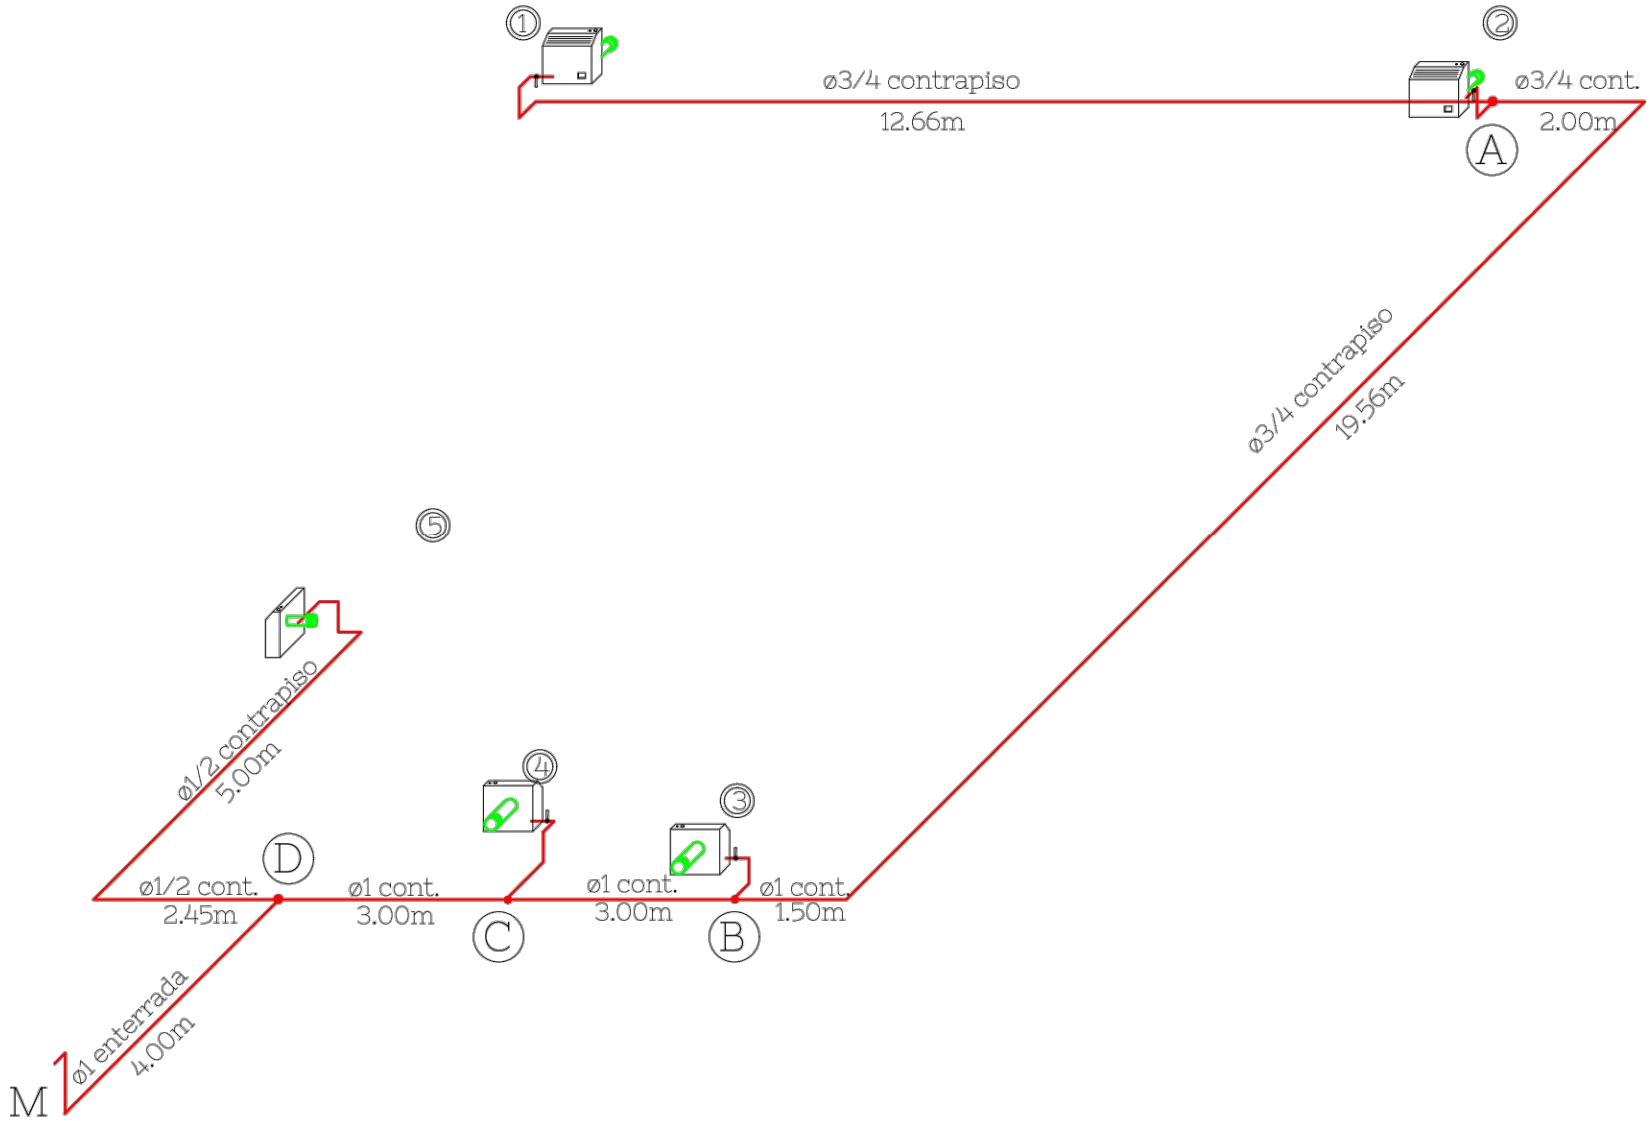

AXONOMETRIA
Sin Escala

INSTALACION PARA GAS

Obra: UNIVERSIDAD

NOTAS:
-TODAS LAS MEDIDAS ESTAN TOMADAS A MURO TERMINADO.
- EL CONTRATISTA DEBERA CUMPLIR CON EL 100% DE LAS NORMATIVAS VIGENTES.
- LAS INSTALACIONES SE PLANTEAN A NIVEL DE PROPUESTA.
- LAS INSTALACIONES, SERAN CALCULADAS Y VERIFICADAS POR UN PROFESIONAL MATRICULADO.
- VERIFICAR LOS NIVELES DEL TERRENO.
-SE DEBERÁ VERIFICAR EL CÁLCULO ESTRUCTURAL Y LOS PLANOS, PREVIO A LA EJECUCIÓN DE LA OBRA.
- SE DEBERA ESTUDIAR LOS NIVELES DEL TERRENO ,ANTES DE REALIZAR MOVIMIENTO DE SUELO.
- PREVEER CAÑERO PARA PASES DE INSTALACIONES POR CONTRAPISO (PLUVIAL Y ELECTRICA).

OBRA
MODULO DE AULAS
FACULTAD DE CIENCIAS
MARINAS

LOCALIZACIÓN
SAN ANTONIO

NOMBRE PLANO
GAS

PLANO N°
IN-06-05

ESCALA
1/50

FECHA
09/2025


PROYECTISTAS
Arq. Lauretti Barbara
Arq. Castillo Luis
CALCULO
Ing. Juan Massei

MODIFICACIONES

OBSERVACIONES

OBSERVACIONES

OBSERVACIONES

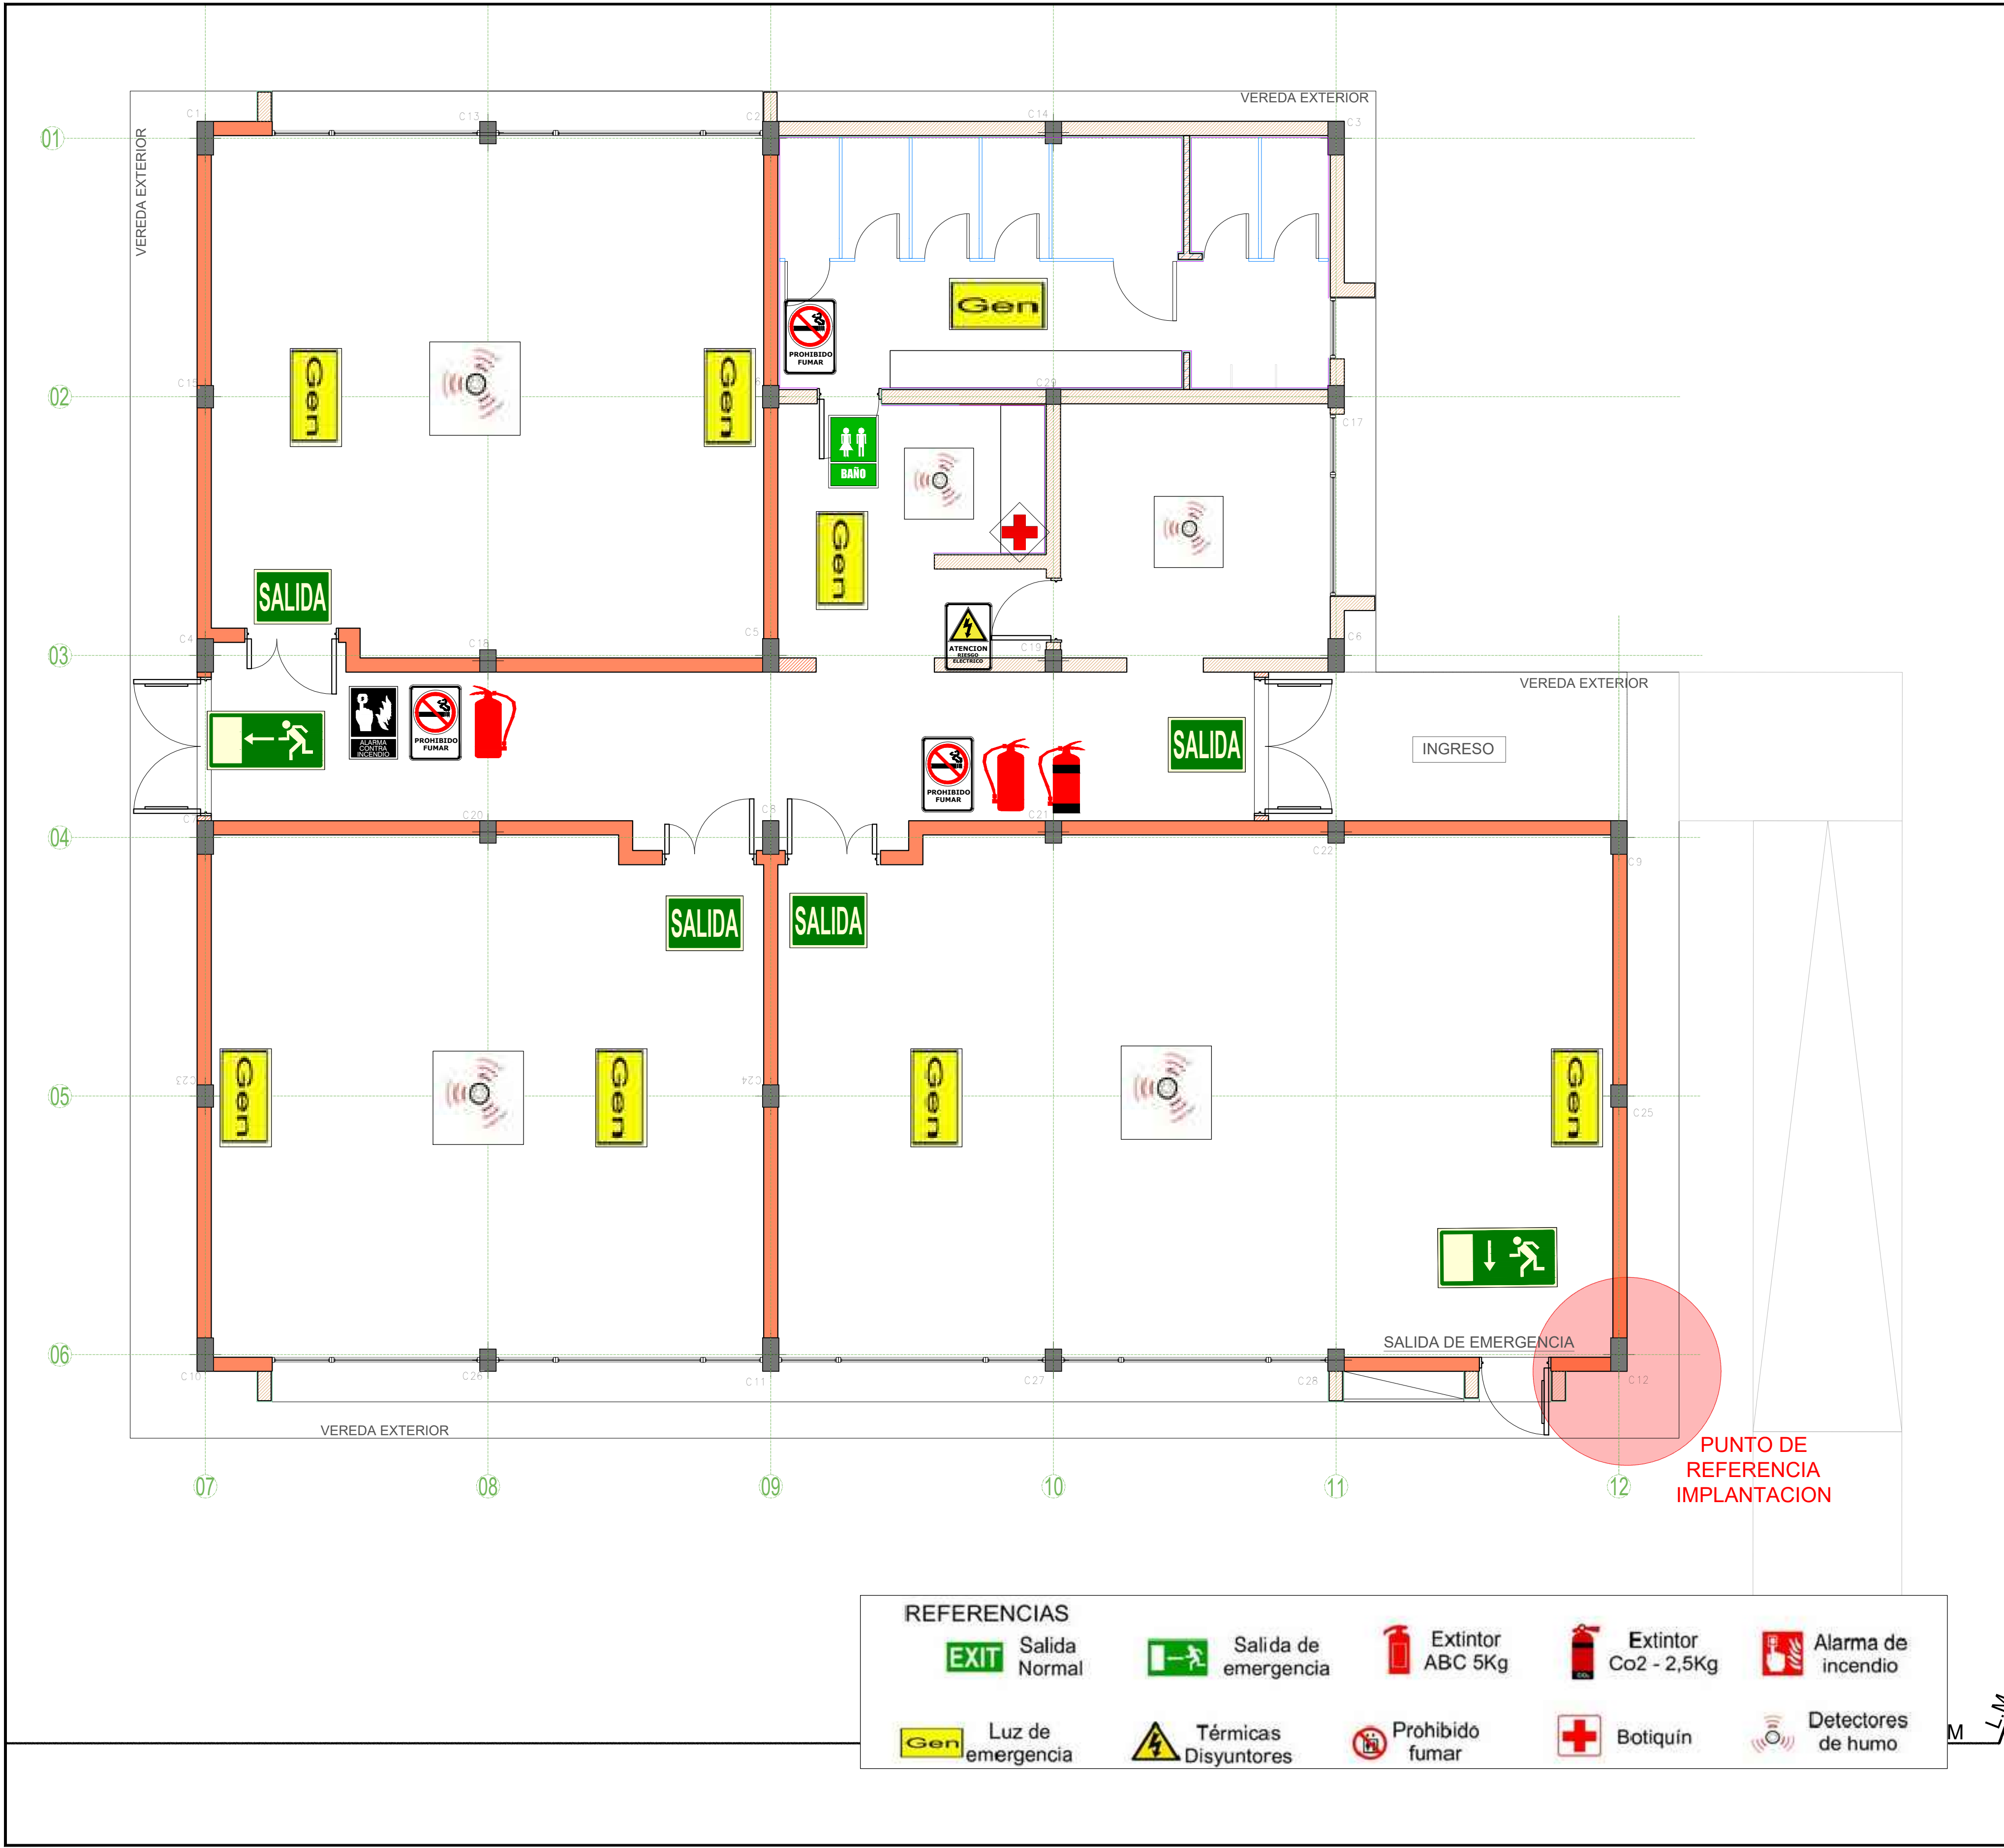

NOTAS:
-TODAS LAS MEDIDAS ESTAN TOMADAS A MURO TERMINADO.
- EL CONTRATISTA DEBERA CUMPLIR CON EL 100% DE LAS NORMATIVAS VIGENTES.
- LAS INSTALACIONES SE PLANTEAN A NIVEL DE PROPUESTA.
- LAS INSTALACIONES SERAN CALCULADAS Y VERIFICADAS POR UN PROFESIONAL MATRICULADO.
- VERIFICAR LOS NIVELES DEL TERRENO.
- SE DEBERA VERIFICAR EL CALCULO ESTRUCTURAL Y LOS PLANOS PREVIAMENTE A LA EJECUCION DE LA OBRA.
- SE DEBERA ESTUDIAR LOS NIVELES DEL TERRENO ANTES DE REALIZAR MOVIMIENTO DE SUELO.
- PREVEER CANERO PARA PASES DE INSTALACIONES POR CONTRAPISO (PLUVIAL Y ELECTRICA).

OBRA
MODULO DE AULAS
FACULTAD DE CIENCIAS MARINAS

LOCALIZACIÓN
SAN ANTONIO

NOMBRE PLANO
PROTECCION CONTRA INCENDIOS

PLANO N°
SE-07-01

ESCALA

1/50

FECHA

09/2025

PROYECTISTAS

Arq. Lauretti Barbara

Arq. Castillo Luis

CALCULO


Ing. Juan Massei

MODIFICACIONES

OBSERVACIONES

OBSERVACIONES

OBSERVACIONES

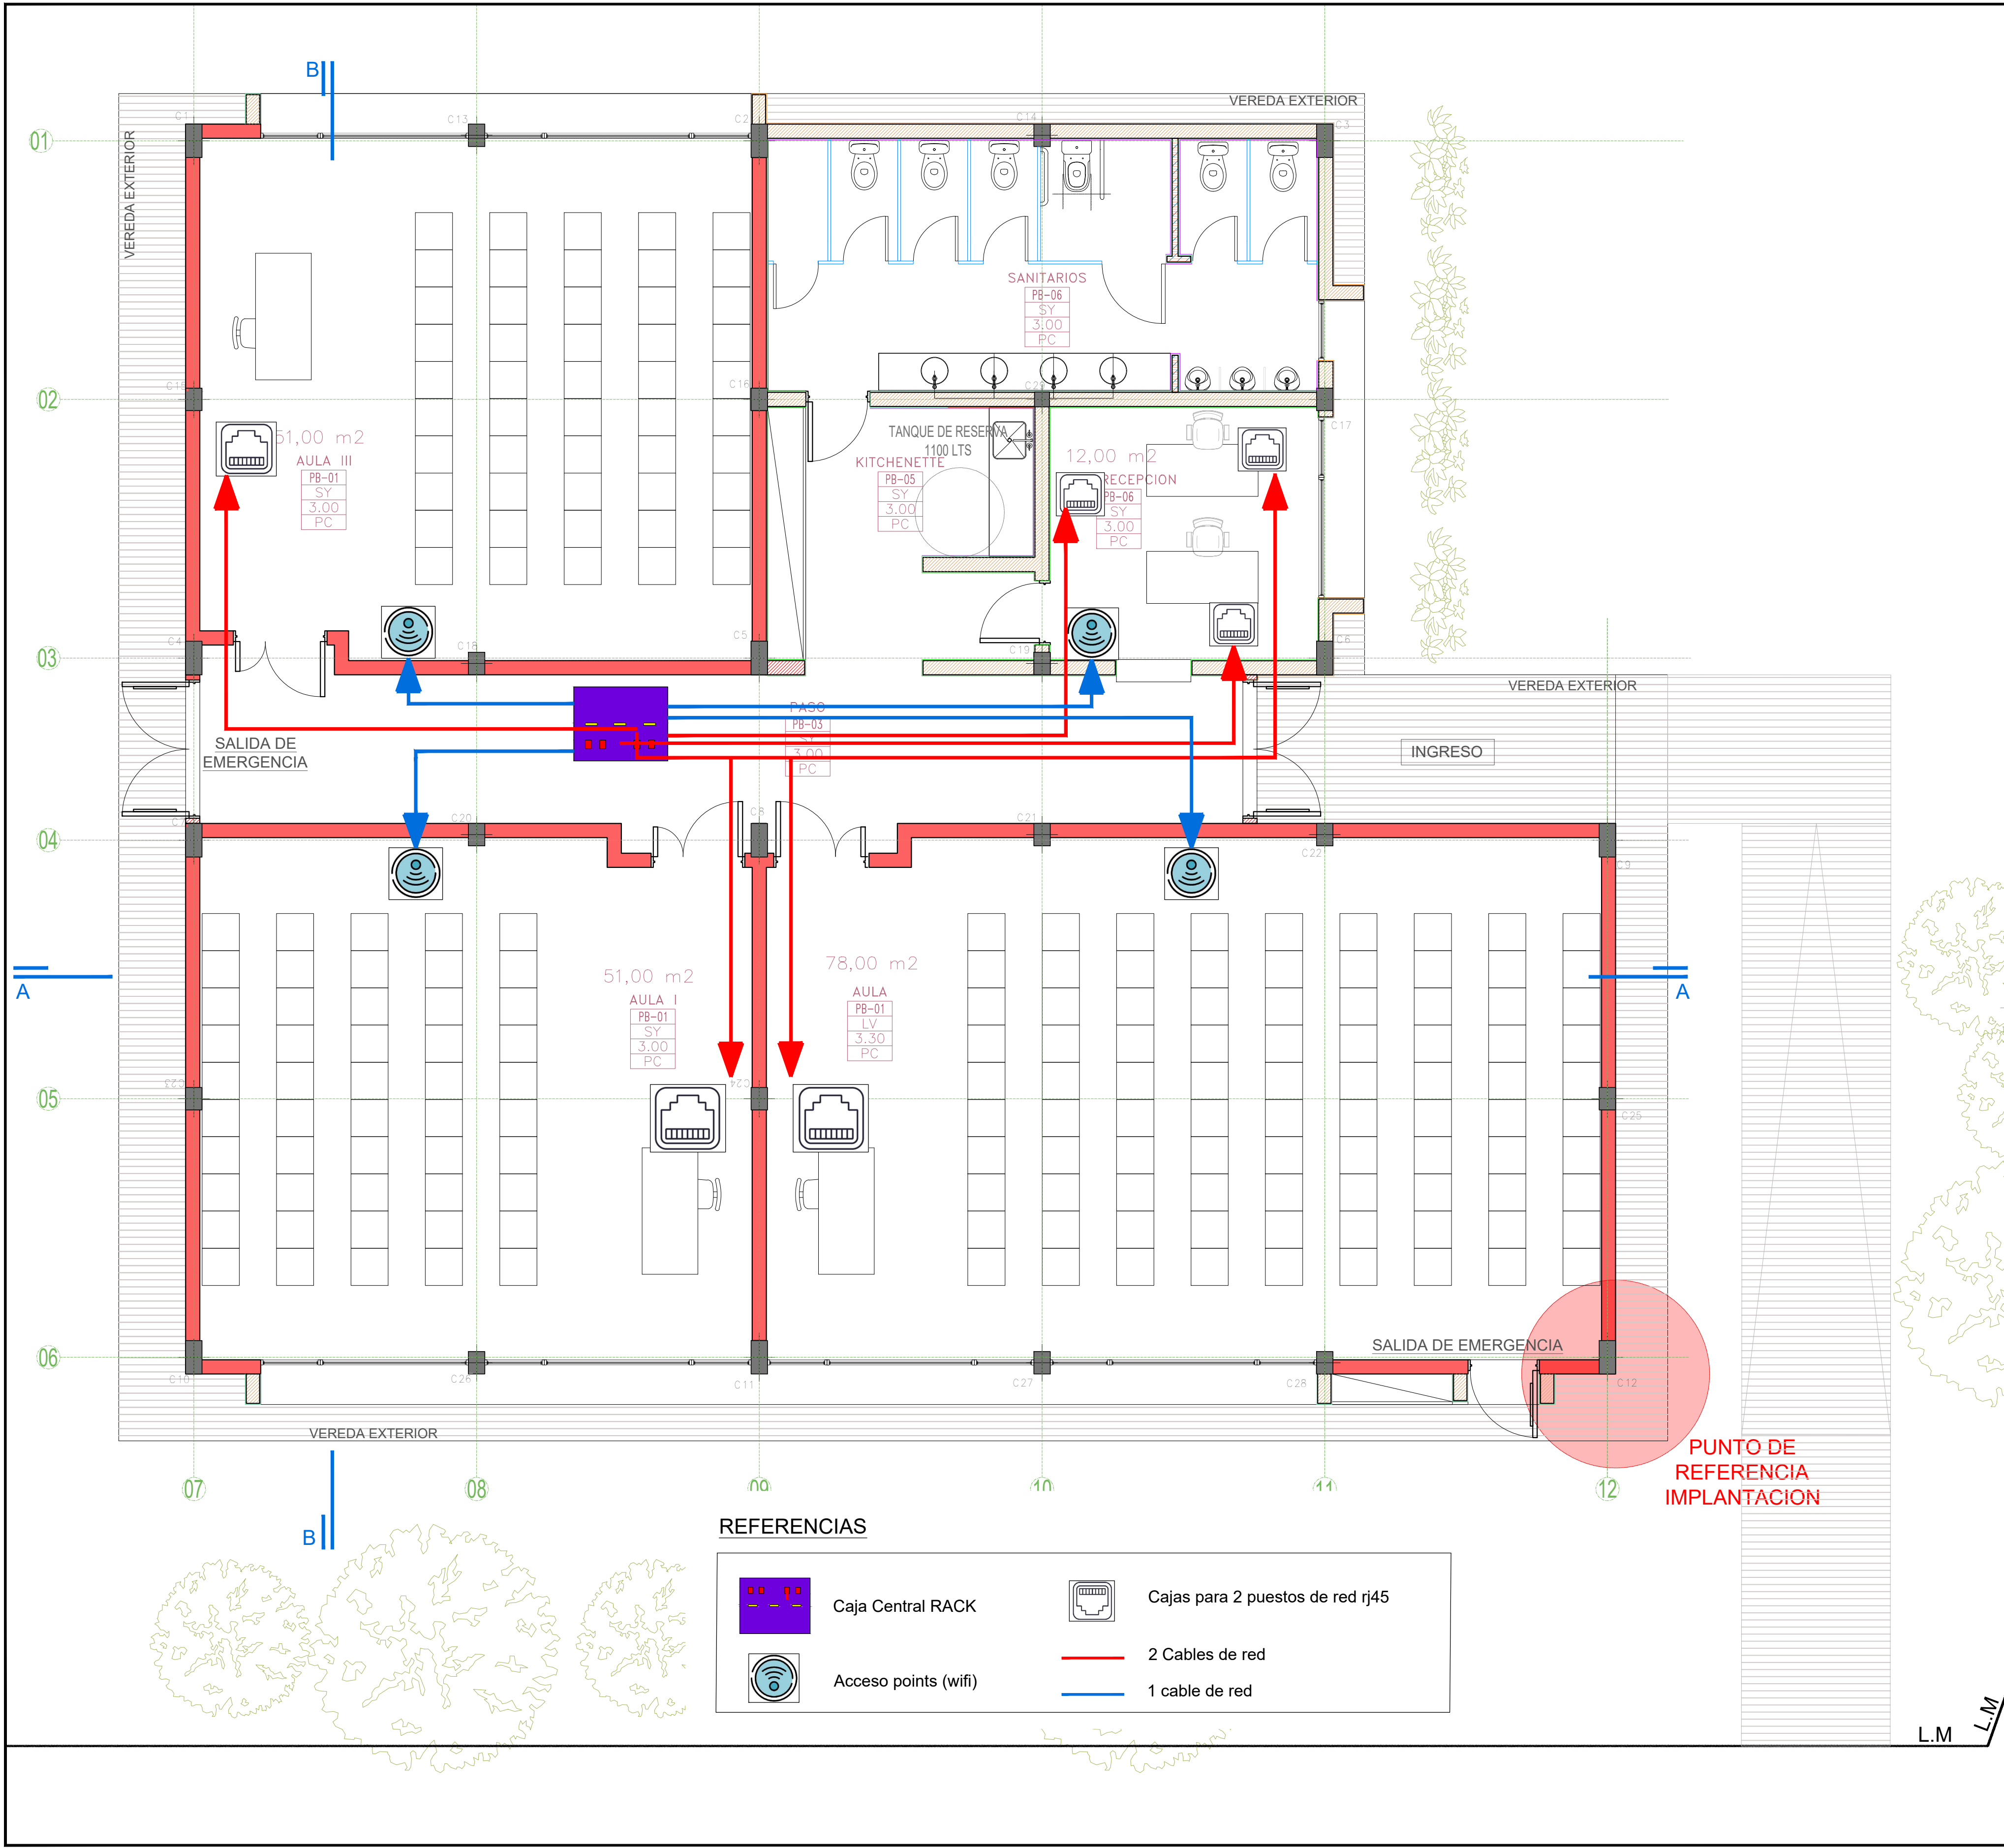

NOTAS:
-TODAS LAS MEDIDAS ESTAN TOMADAS A MURO TERMINADO.
- EL CONTRATISTA DEBERA CUMPLIR CON EL 100% DE LAS NORMATIVAS VIGENTES.
- LAS INSTALACIONES SE PLANTEAN A NIVEL DE PROPUESTA.
- LAS INSTALACIONES, SERAN CALCULADAS Y VERIFICADAS POR UN PROFESIONAL MATRICULADO.
- VERIFICAR LOS NIVELES DEL TERRENO.
- SE DEBERA VERIFICAR EL CÁLCULO ESTRUCTURAL Y LOS PLANOS, PREVIO A LA EJECCION DE LA OBRA.
- SE DEBERA ESTUDIAR LOS NIVELES DEL TERRENO ANTES DE REALIZAR MOVIMIENTO DE SUELO.
- PREVER CAÑERO PARA PASES DE INSTALACIONES POR CONTRAPISO (PLUVIAL Y ELECTRICA).

OBRA
MODULO DE AULAS
FACULTAD DE CIENCIAS MARINAS

LOCALIZACIÓN
SAN ANTONIO

NOMBRE PLANO
SEÑALES DEBILES

PLANO N°
SD-08-01

ESCALA

1/50

FECHA

09/2025

PROYECTISTAS

Arq. Lauretti Barbara

Arq. Castillo Luis

CALCULO

Ing. Juan Massei

MODIFICACIONES


OBSERVACIONES

OBSERVACIONES

OBSERVACIONES

L.M

L.M

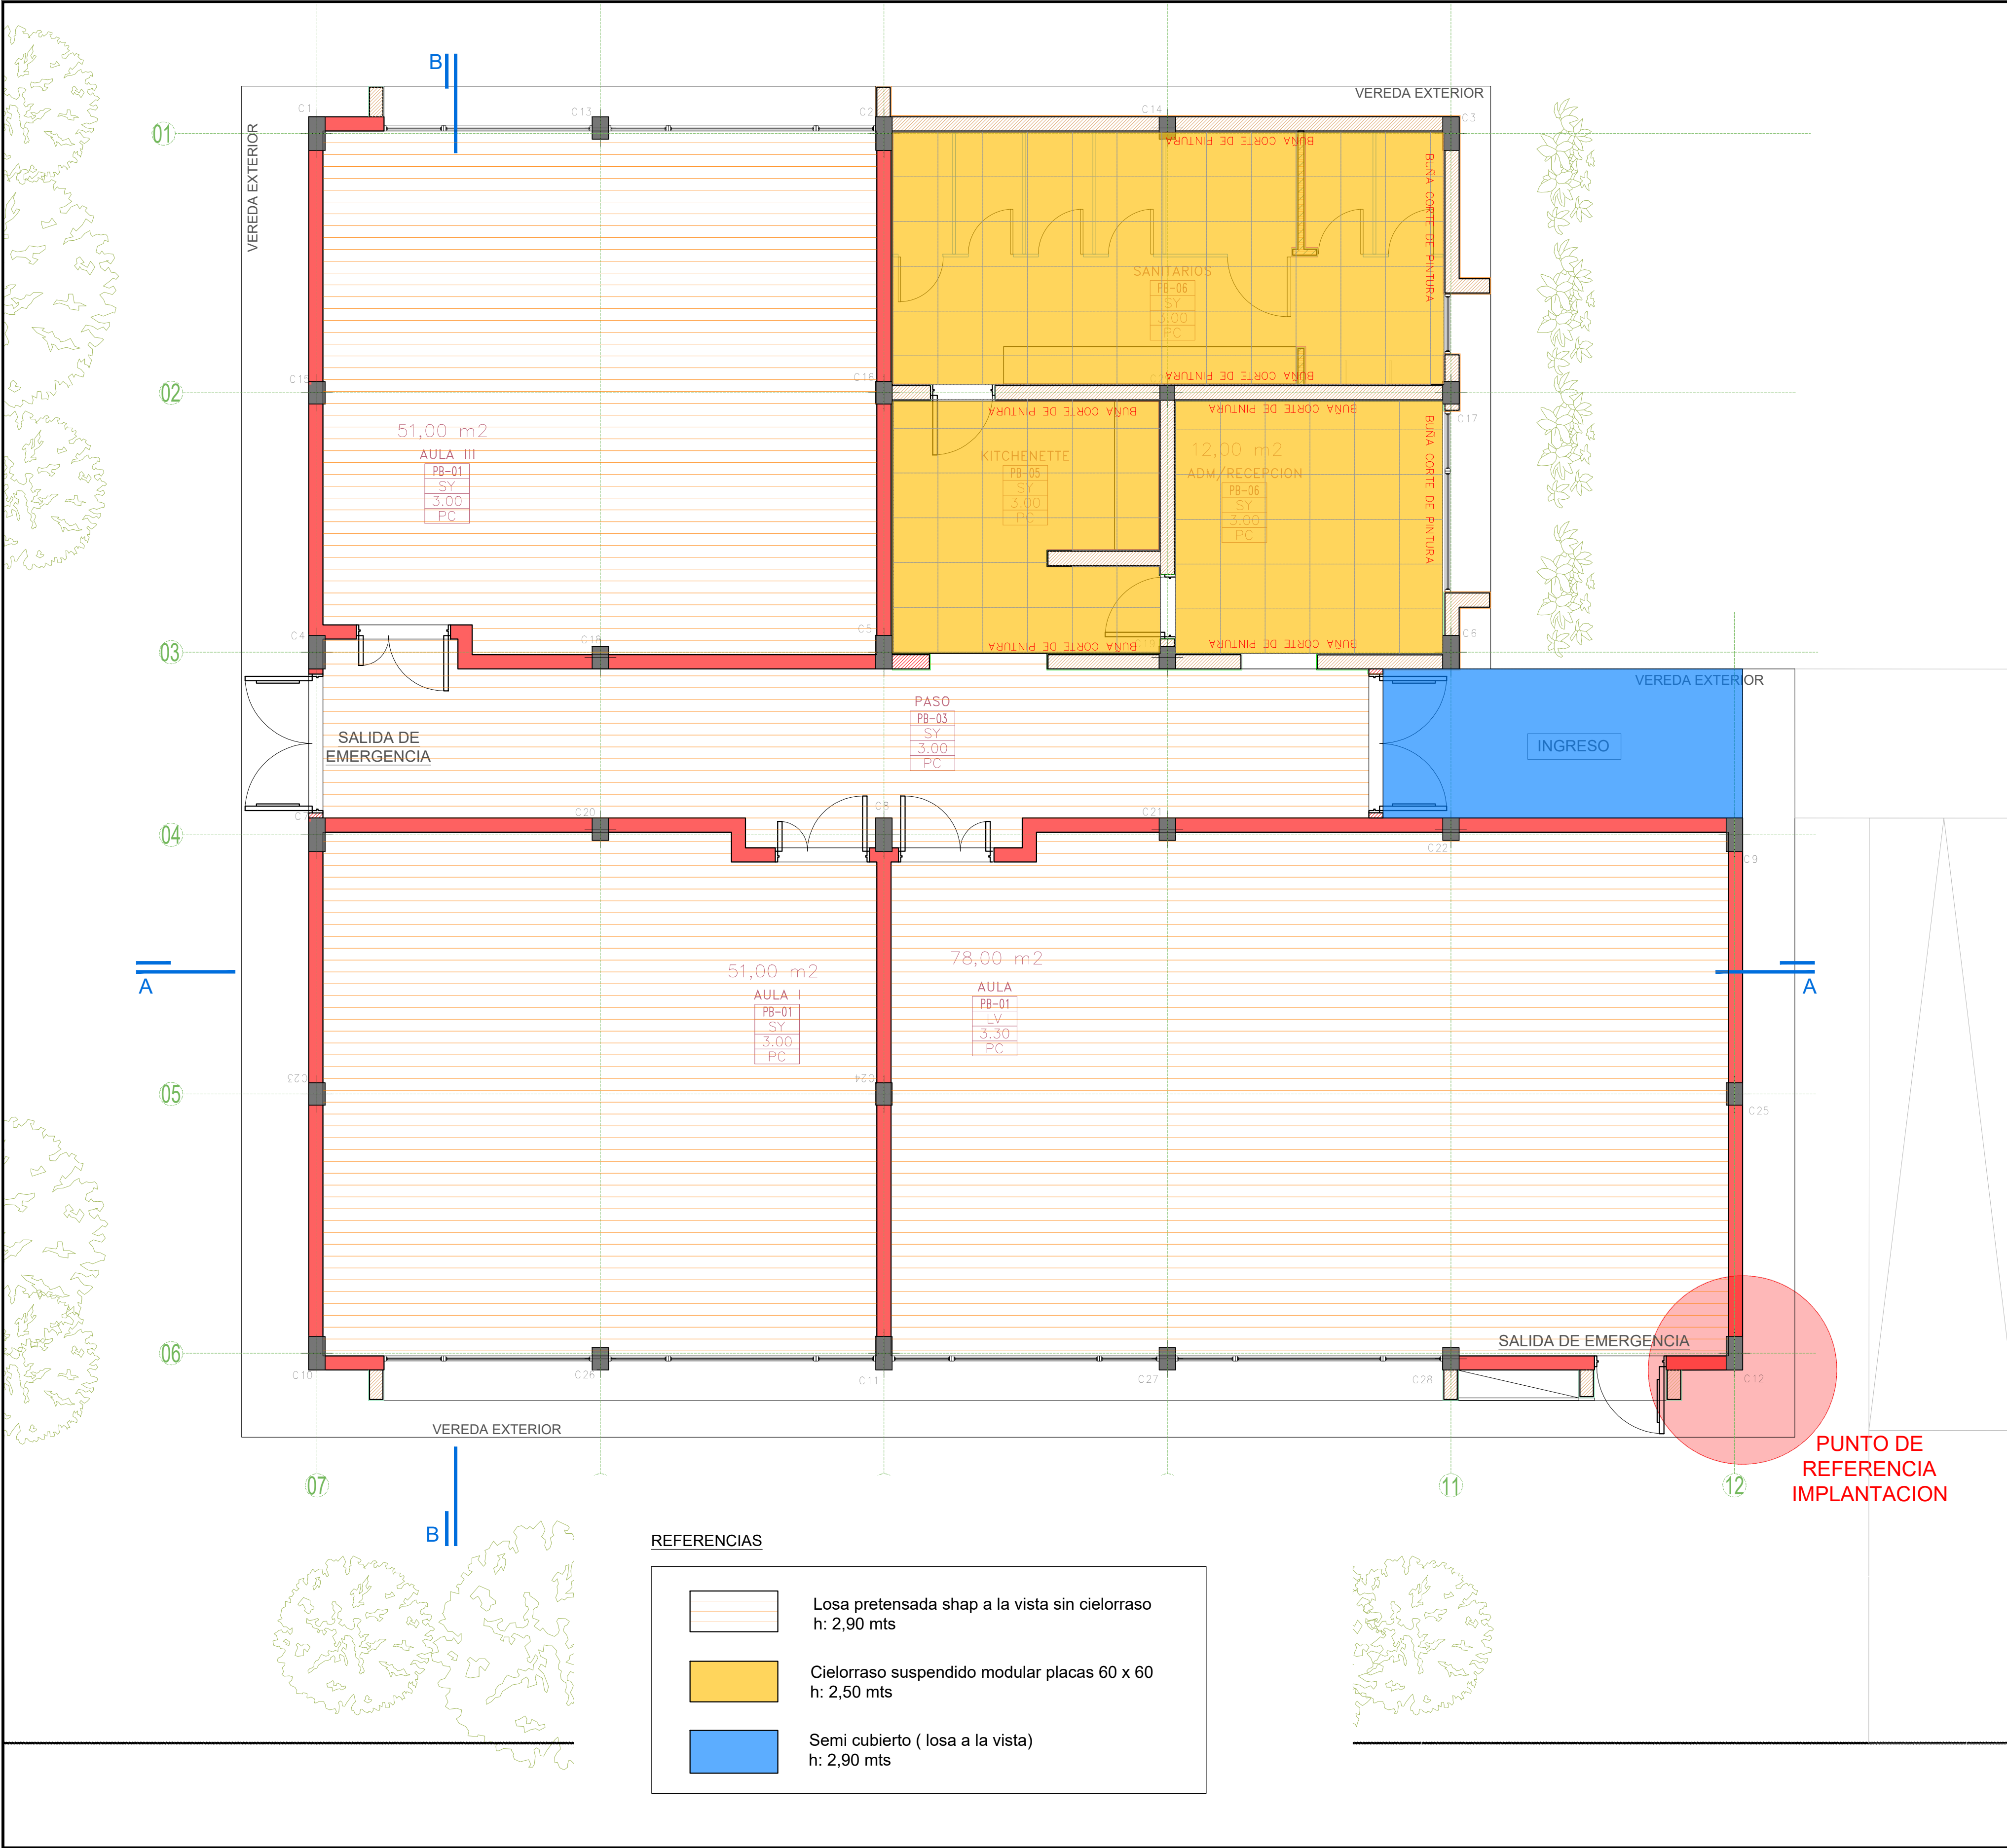

NOTAS:
-TODAS LAS MEDIDAS ESTAN TOMADAS A MURO TERMINADO.
- EL CONTRATISTA DEBERA CUMPLIR CON EL 100% DE LAS NORMATIVAS VIGENTES.
- LAS INSTALACIONES SE PLANTEAN A NIVEL DE PROPUESTA.
- LAS INSTALACIONES, SERAN CALCULADAS Y VERIFICADAS POR UN PROFESIONAL MATRICULADO.
- VERIFICAR LOS NIVELES DEL TERRENO.
- SE DEBERA VERIFICAR EL CALCULO ESTRUCTURAL Y LOS PLANOS, PREVIO A LA EJECUCION DE LA OBRA.
- SE DEBERA ESTUDIAR LOS NIVELES DEL TERRENO ,ANTES DE REALIZAR MOVIMIENTO DE SUELO.
- PREVEER CANERO PARA PASES DE INSTALACIONES POR CONTRAPISO (PLUVIAL Y ELECTRICA).

OBRA
MODULO DE AULAS
FACULTAD DE CIENCIAS MARINAS

LOCALIZACIÓN
SAN ANTONIO

NOMBRE PLANO
CIELORRASO

PLANO N°

CI-09-01

ESCALA

1/50

FECHA

09/2025

PROYECTISTAS

Arq. Lauretti Barbara

Arq. Castillo Luis

CALCULO


Ing. Juan Massei

MODIFICACIONES

OBSERVACIONES

OBSERVACIONES

OBSERVACIONES

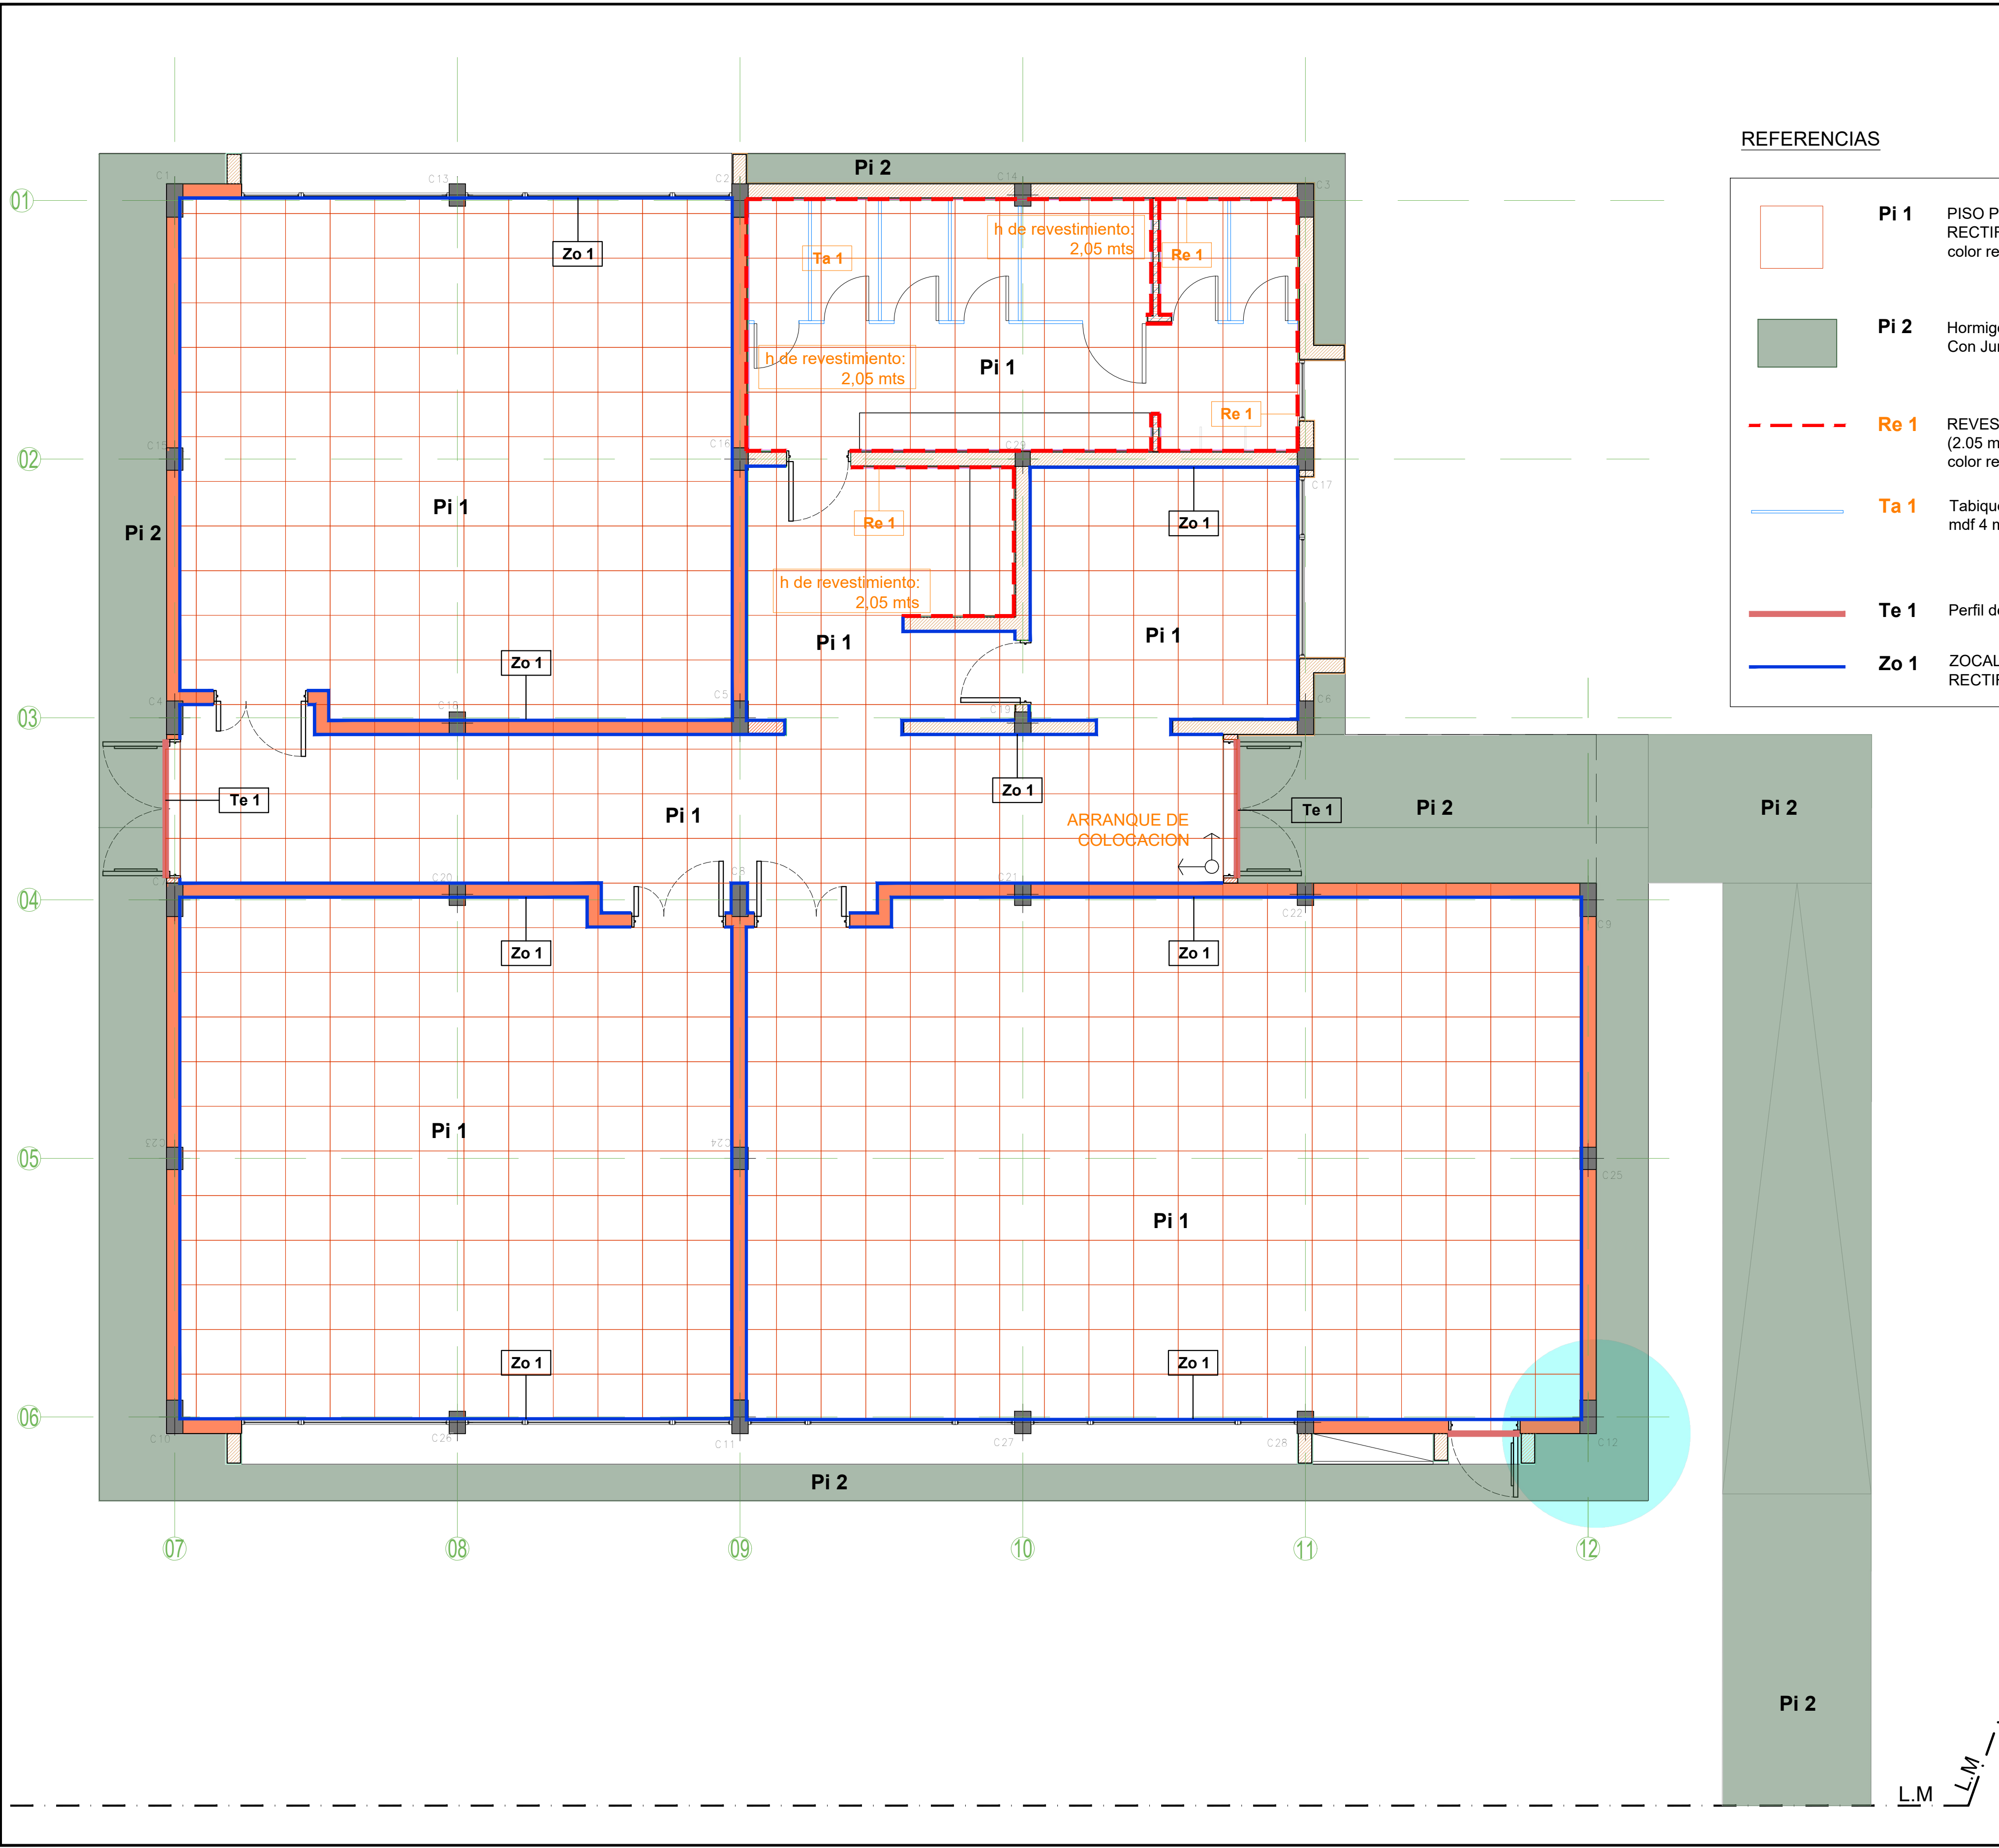

REFERENCIAS

	Pi 1	PISO PORCELANATO 60 cm x 60 cm RECTIFICADO MATE (1.80m2 x caja) color referencia: natural / arena
	Pi 2	Hormigón peinado. Con Junta de dilatación de 2 cm.
	Re 1	REVESTIMIENTO CERAMICO 29 x 59 cm (2.05 m2 x CAJA) color referencia: gris oscuro
	Ta 1	Tabiques divisorios de modulos sanitarios mdf 4 mm
	Te 1	Perfil de terminacion y cambio de solado.
	Zo 1	ZOCALO PORCELANATO 60 cm x 60 cm RECTIFICADO MATE (1.80m2 x caja)

NOTAS:
-TODAS LAS MEDIDAS ESTAN TOMADAS A MURO TERMINADO.
- EL CONTRATISTA DEBERA CUMPLIR CON EL 100% DE LAS NORMATIVAS VIGENTES.
- LAS INSTALACIONES SE PLANTEAN A NIVEL DE PROPUESTA.
- LAS INSTALACIONES, SERAN CALCULADAS Y VERIFICADAS POR UN PROFESIONAL MATRICULADO.
- VERIFICAR LOS NIVELES DEL TERRENO.
- SE DEBERA VERIFICAR EL CALCULO ESTRUCTURAL Y LOS PLANOS, PREVIO A LA EJECUCION DE LA OBRA.
- SE DEBERA ESTUDIAR LOS NIVELES DEL TERRENO, ANTES DE REALIZAR MOVIMIENTO DE SUELO.
- PREVEER CAÑERO PARA PASES DE INSTALACIONES POR CONTRAPISO (PLUVIAL Y ELECTRICA).

OBRA
MODULO DE AULAS
FACULTAD DE CIENCIAS MARINAS

LOCALIZACIÓN
SAN ANTONIO

NOMBRE PLANO
REVESTIMIENTOS Y SOLADOS

PLANO N°
RS-10-01

ESCALA

1/50

FECHA

09/2025

PROYECTISTAS

Arq. Lauretti Barbara

Arq. Castillo Luis

CALCULO

Ing. Juan Massei

MODIFICACIONES

OBSERVACIONES

OBSERVACIONES

OBSERVACIONES

IMAGENES DE PROYECTO



OBRA
MODULO DE AULAS
FACULTAD DE CIENCIAS
MARINAS

LOCALIZACIÓN
SAN ANTONIO

PLANO N°
NOMBRE PLANO
IMAGENES

IM-11-01

ESCALA
1/50

FECHA
09/2025

PROYECTISTAS
Arq. Lauretti Barbara
Arq. Castillo Luis
CALCULO
Ing. Juan Massei

MODIFICACIONES

OBSERVACIONES

OBSERVACIONES

OBSERVACIONES

IMAGENES DE PROYECTO



IMAGENES DE PROYECTO / FUTURA AMPLIACION PLANTA ALTA



OBRA
MODULO DE AULAS
FACULTAD DE CIENCIAS
MARINAS

LOCALIZACIÓN
SAN ANTONIO

NOMBRE PLANO
IMAGENES

PLANO N°
IM-11-02

ESCALA
1/50

FECHA
09/2025

PROYECTISTAS
Arq. Lauretti Barbara
Arq. Castillo Luis
CALCULO
Ing. Juan Massei

MODIFICACIONES

OBSERVACIONES

OBSERVACIONES

OBSERVACIONES