


PREDIO GENERAL ROCA - RÍO NEGRO

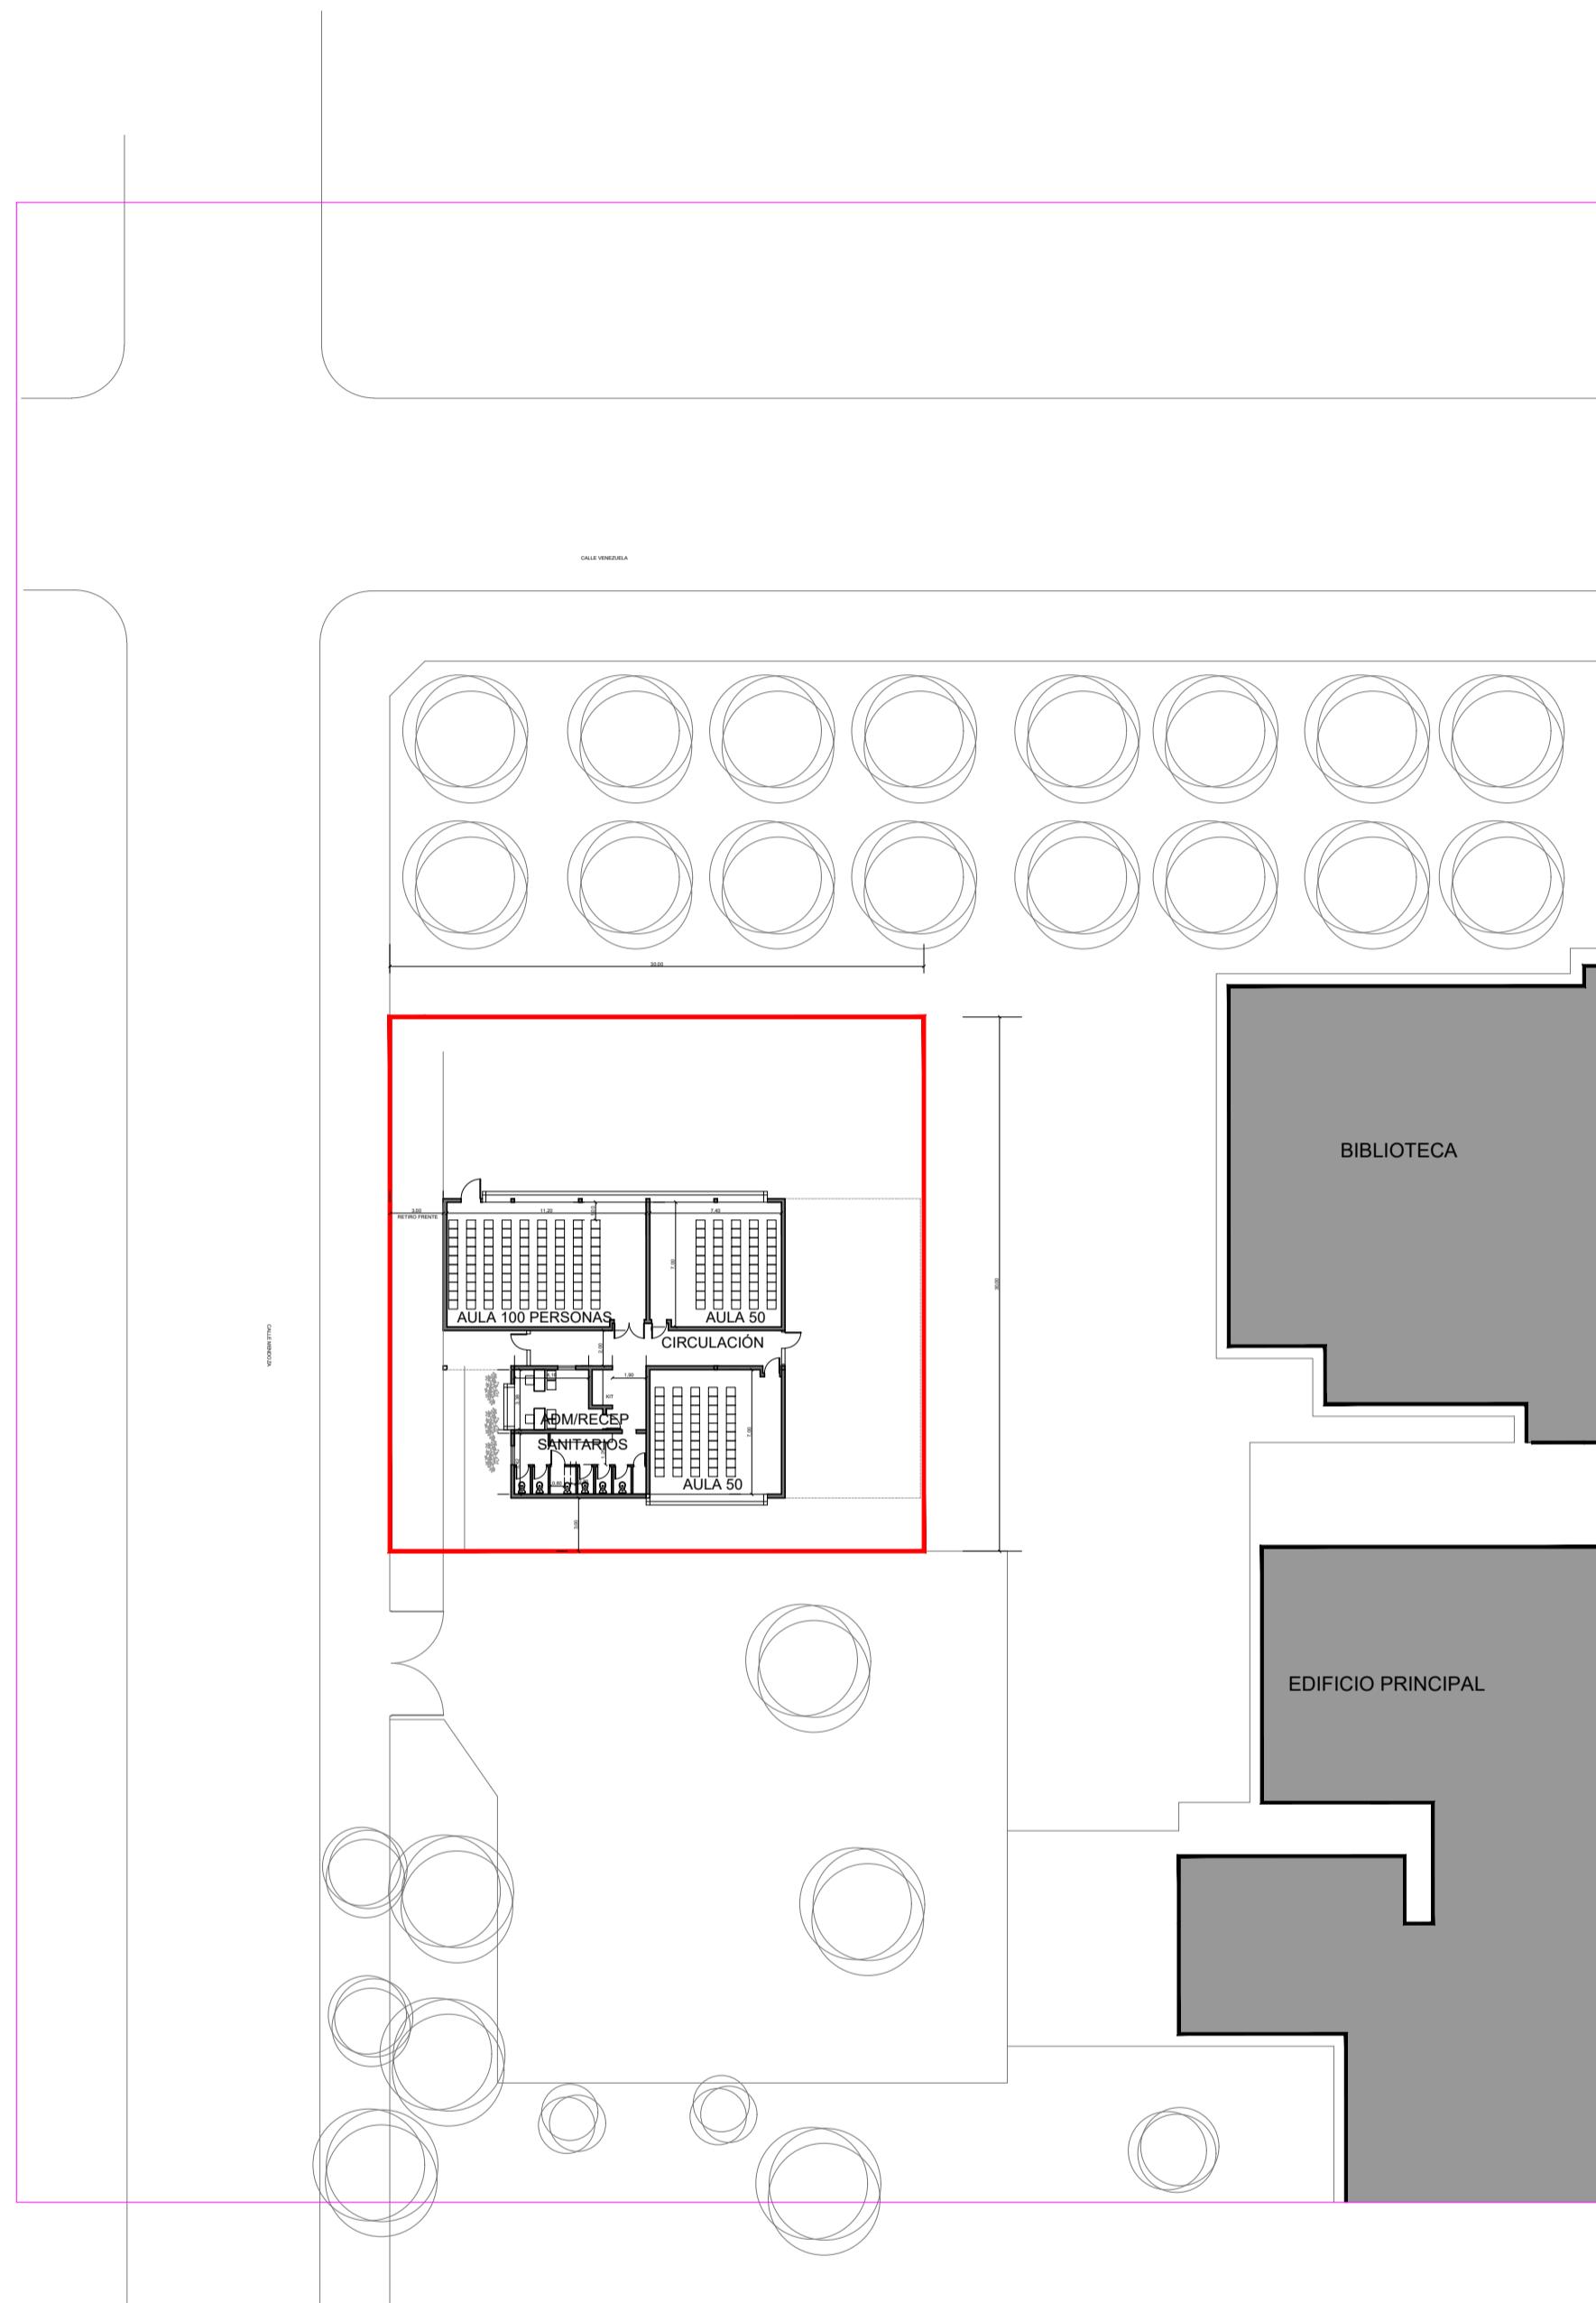

UNIVERSIDAD NACIONAL DEL COMAHUE



ESQUEMA EDIFICIO

PLANO DE:
UBICACIÓN DENTRO DEL PREDIO

ARQ. STELLA TOBARES

PLANO N°

A-02